

Obec Šakvice, se sídlem Hlavní č.12, 691 67 Šakvice

Záměr Obce Šakvice uzavřít Smlouvu o smlouvě budoucí o zřízení věcného břemene č.HO-001030070298/001-RGV na pozemku ve vlastnictví Obce Šakvice (přílohač.1).

Obec Šakvice zveřejňuje podle § 39 odst.1 zákona č.128/2000 Sb., o obcích (obecních zřízeních) ve znění pozdějších předpisů, záměr uzavřít **Smlouvu o smlouvě budoucí o zřízení věcného břemene č.HO-001030070298/001 -RGV na části pozemků ve vlastnictví Obce Šakvice p.č.1824/1, 1825, 597/5, 598/1 , které jsou zapsány na LV č.10001 u KU pro JMK, KP Hustopeče, k.u.Šakvice.**

Právo provést stavbu se zřizuje úplatně a to za jednorázovou náhradu ve výši 4200,- Kč bez DPH. Jedná se o stavbu „Šakvice, příp.NN Foks K1060/3“.

K uvedenému záměru se můžete vyjádřit do 13.2.2022

Doložka k listině dle § 41 zákona č.128/2000 Sb. o obcích ve znění pozdějších předpisů

Obec Šakvice, zastoupená starostkou obce Drahomírou Dirgasovou, tímto potvrzuje, že byly splněny podmínky pro nakládání s obecním majetkem dle zákona o obcích.

Šakvice 28.1.2022


Drahomíra Dirgasová, starostka obce

Vyvěšeno na úřední desce OU

Sňato z úřední desky OU

Vyvěšeno i elektronicky

Šakvice
k.ú. Šakvice

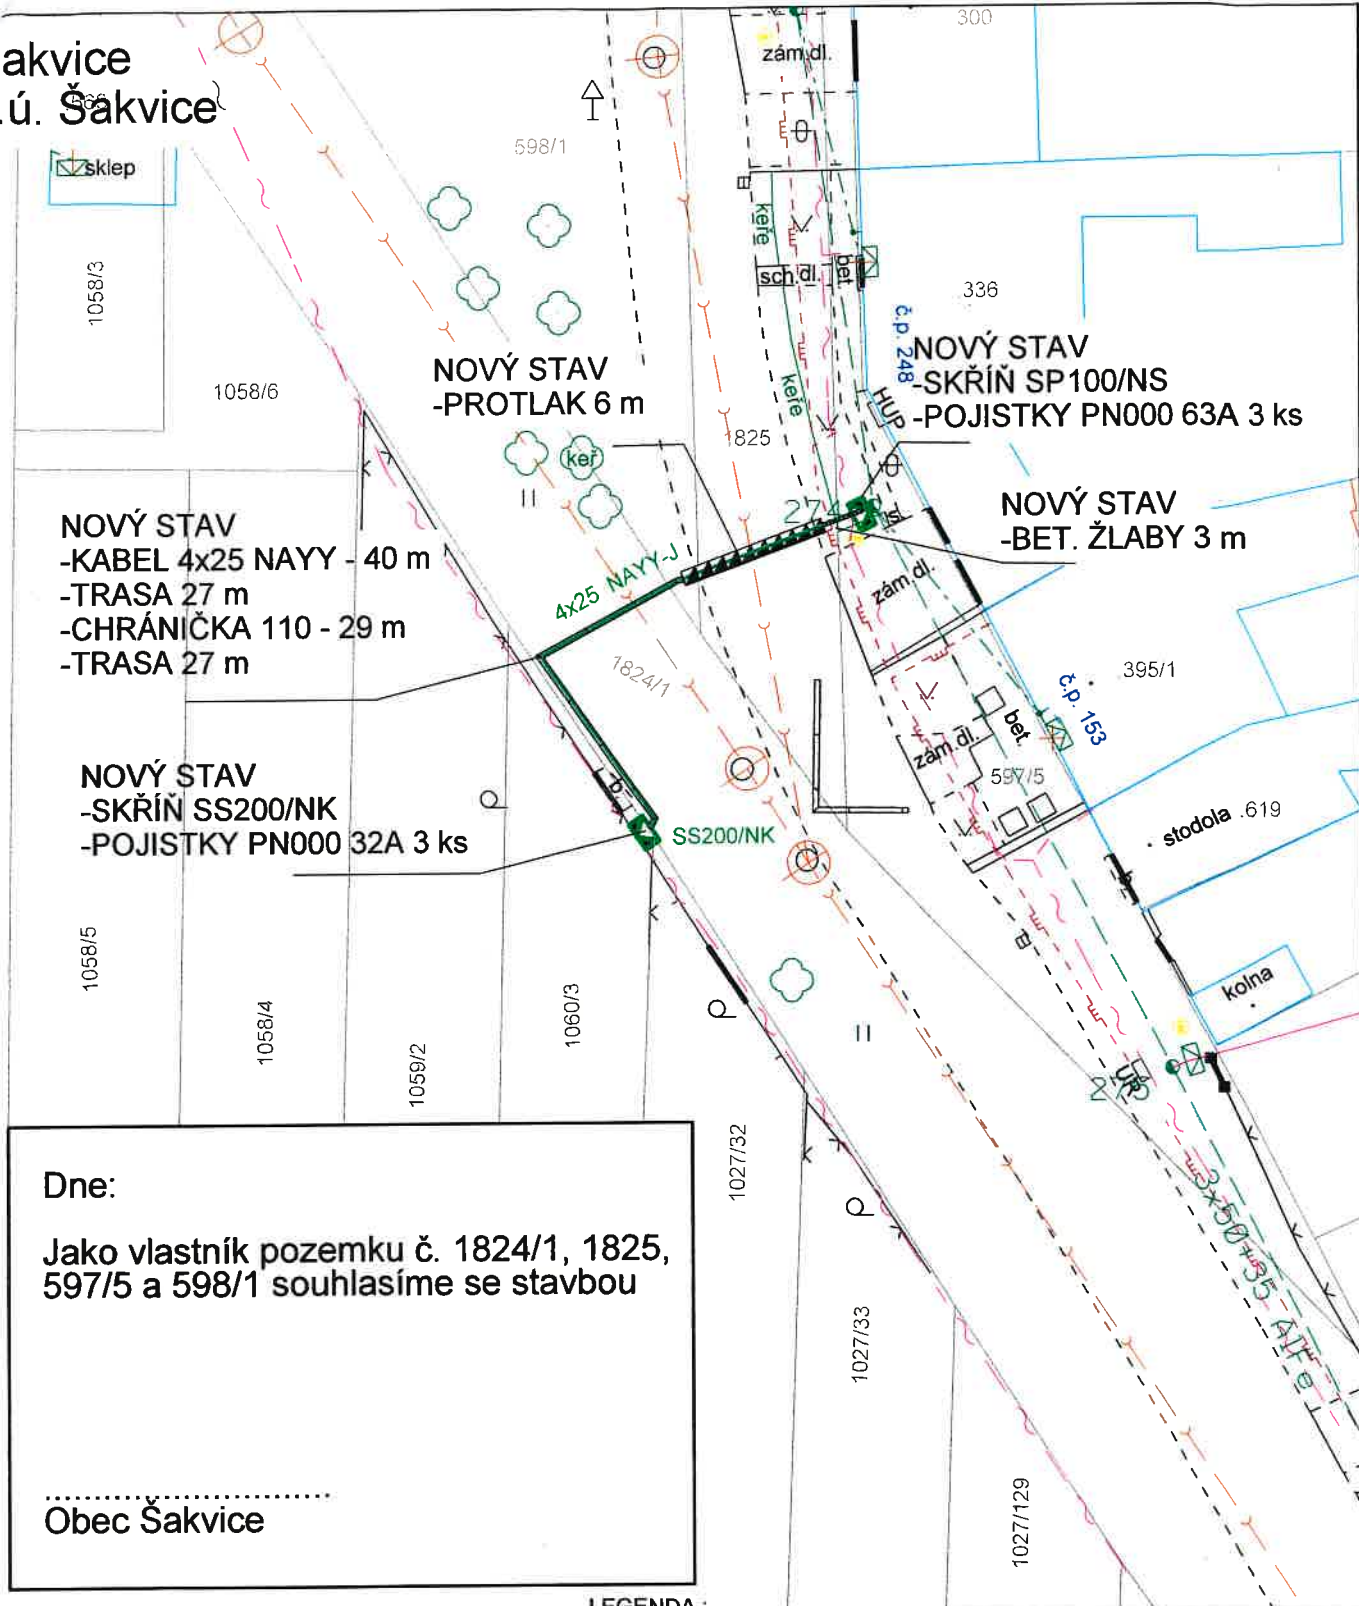

Dne:

Jako vlastník pozemku č. 1824/1, 1825,
597/5 a 598/1 souhlasíme se stavbou

Obec Šakvice

LEGENDA:

- STÁVAJÍCÍ VENKOVNÍ VEDENÍ VN
- STÁVAJÍCÍ VENKOVNÍ VEDENÍ NN /AlFe, AES
- STÁVAJÍCÍ KABELOVÉ VEDENÍ NN (AYKY, NAYY)
- STÁVAJÍCÍ SDĚ. VEDENÍ
- STÁVAJÍCÍ KABELOVKA
- STÁVAJÍCÍ KANALIZACE
- STÁVAJÍCÍ PLYNOVOD
- STÁVAJÍCÍ VODOVOD
- STÁVAJÍCÍ VEŘEJNÉ OSVĚTLENÍ

- NOVÁ PROJEKTOVANÁ KAB. PŘÍPOJKA NN + PŘÍPOJKOVÁ SKŘÍŇ SS200
- NOVÁ CHRÁNIČKA AROT 110
- NOVÁ ZEMNÍČKA PÁSKA FeZn30/4
- NOVÝ PROTLAK
- NOVÝ BETONOVÝ ŽLAB
- NOVÁ KABELOVÁ SPOJKA
- NOVÁ PŘÍPOJKOVÁ SKŘÍŇ
- VYTÝČENÍ LOMOVÉHO BODU



Základní údaje:

Prostory z hlediska úrazu el. proudem: Nebezpečné
Strídavá síť 3+PEN stříd., 50Hz, 400/230V TN-C
Námrazová oblast: lehká
Všechny podzemní sítě jsou zakresleny orientačně. Před zahájením zemních prací je nutno zabezpečit vytýčení

VYPRACOVAL	JIŘÍ MÁZEK	ZOD. PROJEKTANT	Ing. LUBOMÍR NEVĚLIL	
ZHOTOVITEL PD	RGV a.s., J. Oplétala 2403/10, 690 02 Břeclav	Č. ZAKÁZKY: 20212 102		
KRAJ	JIHOMORAVSKÝ	OKRES	BŘECLAV	
KATASTR. ÚZEMÍ	ŠAKVICE (761915)			
MÍSTO STAVBY	ŠAKVICE, ULICE KOPEČEK			
STAVEBNÍK	EG.D, a.s.	LIDICKÁ 1873/36, 602 00 BRNO	Č. STAVBY: 1030070298	
NÁZEV STAVBY	Šakvice, příp. NN, Foks K1060/3			DATUM: 12.08.2021
NÁZEV VYKRESU	SITUACE ROZŠÍŘENÍ DS NN			FORMÁT: 2xA4
				STUPEŇ PD: Ú.S.
				MĚŘÍTKO: 1:250
				Č. VYKRESU: 1