

Obec Šakvice, se sídlem Hlavní č.12, 691 67 Šakvice

**záměr Obce Šakvice uzavřít smlouvu o právu provést stavbu na pozemku ve
vlastnictví Obce Šakvice /Příloha č.1/**

Obec Šakvice zveřejňuje podle §39 odst.1 zákona č.128/2000 Sb., o obcích (obecní zřízení) ve znění pozdějších předpisů, záměr uzavřít smlouvu o právu provést stavbu na pozemku p.č. 1023/132 k.u. Šakvice ,který je zapsán na LV č.10001 u KU Hustopeče pro JMK, katastrální pracoviště Hustopeče.

Právo provést stavbu se zřizuje bezplatně a zřizuje se po dobu životnosti stavby. Jedná se o stavbu přípojky vody, přípojky kanalizace splaškové, přípojky NN, přístupová a příjezdová komunikace, dle PD č.12/2016, zpracované Ing.Janem Kovářem, HUKO projekt, Příkop 843/4, 602 00 Brno, IČO: 04047044, k novostavbě RD na pozemku p.č.1027/418 – Neumanovi.

K uvedenému záměru se můžete vyjádřit do 4.1.2017.

Doložka k listině dle §41 zákona č.128/2000 Sb. o obcích ve znění pozdějších předpisů

Obec Šakvice, zastoupená starostkou pí Drahomírou Dirgasovou, tímto potvrzuje, že byly splněny podmínky pro nakládání s obecním majetkem dle zákona o obcích.

Šakvice dne 19.12.2016

Drahomíra Dirgasová
starostka obce

Vyvěšeno na úřední desce OU.....19.12.2016.....

Sňato z úřední desky OU.....5.1.2017.....

Vyvěšeno i elektronicky

Obec Šakvice
Hlavní 12, 691 67 Šakvice
IČ: 283 614
TEL: 619 616 103

1022/30

1030/2

1027/417

1033/1

1023/124

PROSTOR PRO
KOMUNÁLNÍ DĚPADPODÚVNÍ OCELOVÁ BRANKA
S DŘEVĚNOU VÝPLNÍOTOČNÁ OCELOVÁ BRANKA
S DŘEVĚNOU VÝPLNÍ

1023/123

SO-04

SO-06


SO-05

1023/132

1023/125

1023/126

1023/122

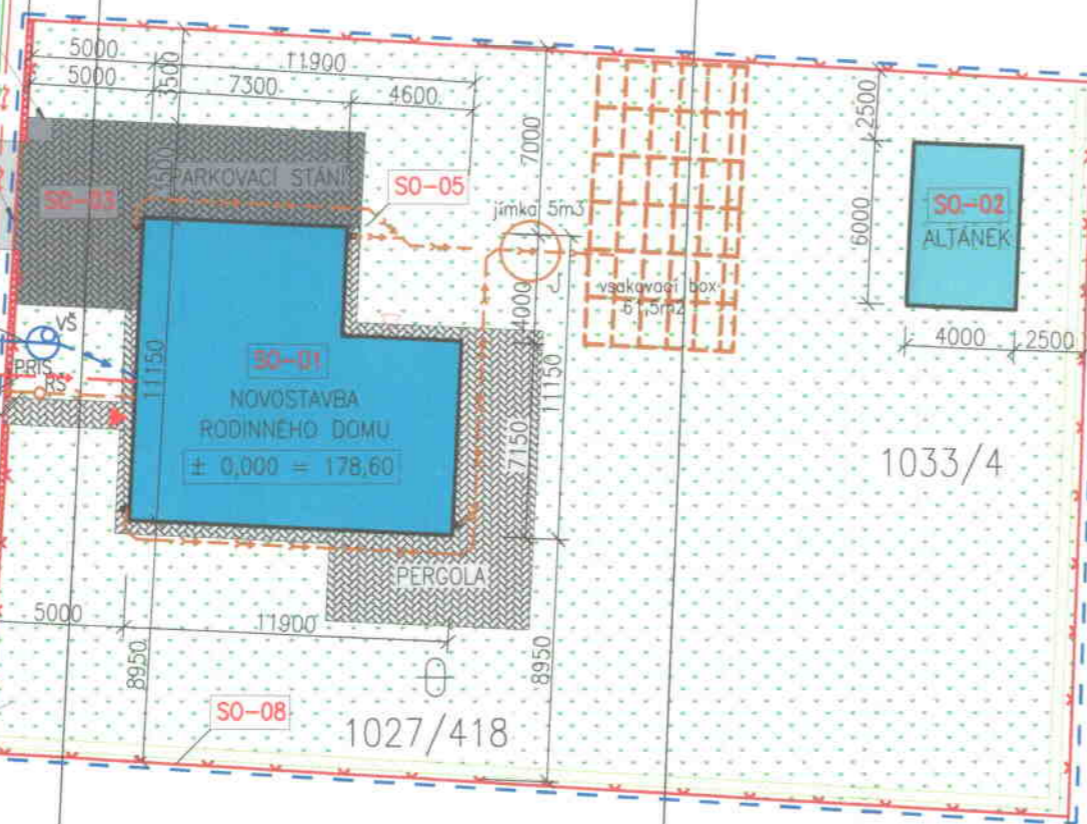

1027/419

1033/9

Příloha žádosti k ohlášení stavby

- vlastníka pozemku, který je předmětem územního řízení a staveb na nich
- vlastníků sousedních pozemků, které mají společnou hranici a staveb na nich
- účastníků řízení mající věcná práva k uvedeným pozemkům a stavbám
- obce

Stavebník: Jaroslav Neuman, Bohdalov 188, Bohdalov 592 13; Lenka Neumanová, Podzahrady 483, Šakvice 691 67

Stavba: NOVOSTAVBA RODINNÉHO DOMU na pozemku parc. č. 1027/418 v kat. území Šakvice
na pozemku parc.č./st.p.č.1027/418 v k.ú. Šakvice

Jméno:souhlas dne:

Adresa:podpis:

Jméno:souhlas dne:

Adresa:podpis:

Jméno:souhlas dne:

Adresa:podpis:

Jméno:souhlas dne:


Adresa:podpis:

LEGENDA ZNAČENÍ

| | | | |
|--|--|--|--|
| | NOVOSTAVBA RODINNÉHO DOMU (SO 01) | | DRÁTĚNÝ PLETIVOVÝ PLOT VÝŠKY 1,6 m (SO 08) |
| | ALTÁNEK (SO 02) | | ZDĚNÝ PLOT S DŘEVĚNOU VÝPLNÍ VÝŠKY 1,4 m (SO 08) |
| | ZPEVNĚNÁ PLOCHA-POCHŮZÍ OKAPOVÝC CHODNÍK (SO 03) | | ŽIVÝ PLOT |
| | ZPEVNĚNÁ PLOCHA POJÍZDNÁ (SO 03) | | HRANICE ŘEŠENÉHO ÚZEMÍ |
| | STÁVAJÍCÍ SJEZD NA POZEMEK | | HRANICE A ČÍSLA PARCEL |
| | PLOCHY VEGETACE | | 1030/6 |
| | | | VSTUP DO OBJEKTU, WJEZD |

INFORMACE O ÚZEMÍ

| | |
|------------------------------|---|
| KATASTRÁLNÍ ÚZEMÍ: | ŠAKVICE (761915) |
| ČÍSLO PARCELY: | 1027/418, 1023/125, 1033/4 |
| PLOCHA JEDNOTLIVÝCH POZEMKŮ: | 596 m ² ; 76 m ² ; 410 m ² |
| PLOCHA POZEMKU CELKEM: | 1082 m ² |
| PLOCHY VEGETACE: | 841,6 m ² |
| ZASTAVĚNÁ PLOCHA: | 117,8 m ² |
| ZPEVNĚNÉ PLOCHY: | 122,6 m ² |
| VÝŠKA OBJEKTU: | MAX. 8,20 m NAD ÚROVNI ±0,000 |

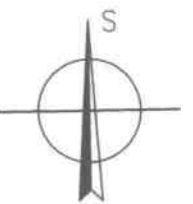

LEGENDA INŽENÝRSKÝCH SÍTÍ

| | |
|--|--|
| | ZEMNÍ KABELOVÉ VEDENÍ |
| | JEDNOTNÁ KANALIZACE BETONOVÉ POTRUBÍ DN 600 mm |
| | VEŘEJNÝ VODOVOD PVC DN 110 mm |
| | ZEMNÍ KABELOVÉ VEDENÍ MÍSTNÍHO ROZHLASU |
| | ZEMNÍ KABELOVÉ VEDENÍ VEŘEJNÉHO OSVĚTLENÍ |

PŘÍPOJKY INŽENÝRSKÝCH SÍTÍ

| | |
|--|---|
| | NAVRHOVANÁ VODOVODNÍ PŘÍPOJKA PE 32x3,6 - (SO 04) |
| | NAVRHOVANÁ PŘÍPOJKA SPLAŠKOVÉ KANALIZACE PVC DN 150 (SO 05) |
| | NAVRHOVANÝ VSAKOVACÍ BOX DEŠŤOVÉ VODY (SO 05) |
| | NAVRHOVANÁ PŘÍPOJKA N.N (400/230V) - (SO 06) |
| | NAVRHOVANÝ SDĚLOVACÍ KABEL - (SO 07) |
| | VŠ VODOMĚRNÁ ŠACHTA DN 1200 mm |
| | RŠ REVIZNÍ ŠACHTA |
| | J JÍMKA NA DEŠŤOVOU VODU 5m ³ |
| | PRIS PŘÍPOJKOVÁ + ELEKTROMĚRNÁ SKŘÍŇ |

| | | | |
|---|--|--|---------------------------|
| | | OTISK AUTORIZAČNÍHO RAZÍTKA: | |
| www.hukoprojekt.cz info@hukoprojekt.cz tel.: +420 608 178 494 tel.: +420 775 662 832 | | | |
| ZODPOVĚDNÝ PROJEKTANT: | VYPRACOVAL: | | |
| Ing. Jaroslav Pezlar | Ing. Jan Kovář | | |
| STAVEBNÍ ÚŘAD: Hustopeče | OBECNÍ ÚŘAD: Šakvice | | |
| INVESTOR: Jaroslav Neuman, Bohdalov 188, Bohdalov 592 13 Lenka Neumanová, Podzahrady 483, Šakvice 691 67 | | | |
| PROJEKT: | NOVOSTAVBA RODINNÉHO DOMU na pozemku parc. č. 1027/418 v kat. území Šakvice | STUPEŇ A DRUH PROJEKTOVÉ DOKUMENTACE: | PRO OHLÁŠENÍ STAVBA |
| STAVEBNÍ OBJEKT: | SO 01 RODINNÝ DŮM | DATUM: | 12/2016 |
| ČÁST DOKUMENTACE: | C. SITUACE | FORMÁT: | 6x44 |
| VÝKRES: | KOORDINAČNÍ SITUAČNÍ VÝKRES | MĚŘÍTKO: | 1:200 |
| | | VÝKRES Č.: | C.3 |