

Obec Šakvice, se sídlem Hlavní č.12, 691 67 Šakvice

Zastupitelstvo obce Šakvice

Obec Šakvice v souladu se zákonem o obcích č.128/2000 Sb., ve znění pozdějších předpisů ,
v y h l a š u j e

záměr uzavřít smlouvu o budoucí smlouvě darovací:

Obec Šakvice, se sídlem Hlavní 12, 691 67 Šakvice, IČO: 00 28 36 14, DIČ: CZ 00283614, (budoucí dárce) a Jihomoravský kraj se sídlem Žerotínovo nám. 449/3, 601 82 Brno IČO: 70 88 83 37, DIČ: CZ70888337 (budoucí obdarovaný)

1. Budoucí dárce je investorem stavby **vjezdového ostrůvku na silnici č. III/4203**, která bude realizována v rámci stavby „**Šakvice - vjezdový ostrůvek, ul. Nádražní**“.
2. Budoucí dárce je vlastníkem pozemku **p.č. 2293 v k.ú. a obci Šakvice**, zapsaného u Katastrálního úřadu pro Jihomoravský kraj, katastrální pracoviště Hustopeče, na **LV č. 10001**.
3. Stavba vjezdového ostrůvku na silnici č. III/4203 bude realizována na částech pozemků **p.č. 1812/7 a p.č. 2294 v k.ú. a obci Šakvice** zapsaných u Katastrálního úřadu pro Jihomoravský kraj, katastrální pracoviště Hustopeče, na **LV č. 535** a části silnice **č. III/4203** ve vlastnictví budoucího obdarovaného a části pozemku **p.č. 2293 v k.ú. a obci Šakvice**, zapsaného u Katastrálního úřadu pro Jihomoravský kraj, katastrální pracoviště Hustopeče, na **LV č. 10001** ve vlastnictví budoucího dárce.
4. Předpokládaný zábor pozemku p.č. 1812/7 činí cca 297 m², předpokládaný zábor pozemku p.č. 2294 činí 417 m² a předpokládaný zábor pozemku p.č. 2293 činí 3 m². Pozemky jsou zobrazeny na situačním plánu, který tvoří nedílnou součást této smlouvy.

Do 90 dnů ode dne, kdy nabude právní moci kolaudační rozhodnutí nebo kolaudačního souhlasu o povolení užívání stavby **vjezdového ostrůvku na silnici č. III/4203** realizované v rámci stavby „**Šakvice - vjezdový ostrůvek, ul. Nádražní**“, doručí budoucí dárce prostřednictvím Správy a údržby silnic Jihomoravského kraje, příspěvkové organizaci kraje, Žerotínovo náměstí 449/3, 601 82 Brno budoucímu obdarovanému žádost o uzavření darovací smlouvy včetně kolaudačního rozhodnutí nebo kolaudačního souhlasu a 3 vyhotovení geometrického plánu, kterou budoucí dárce **bezplatně převede** stavbu vjezdového ostrůvku na silnici č. III/4203 a část pozemku p.č. 2293 v k.ú. Šakvice zastavěnou touto stavbou do vlastnictví budoucího obdarovaného.

Bližší informace na OU Šakvice , tel.519416220.

Doložka k listině dle §41 zákona č.128/2000 Sb. o obcích ve znění pozdějších předpisů

Obec Šakvice, zastoupená starostkou pí Drahomírou Dirgasovou, tímto potvrzuje, že byly splněny podmínky pro nakládání s obecním majetkem dle zákona o obcích.


Šakvice dne 2.11.2017

Vyvěšeno na úřední desce OU.....

Sňato z úřední desky OU.....

Vyvěšeno i elektronicky

Drahomíra Dirgasová, starostka obce

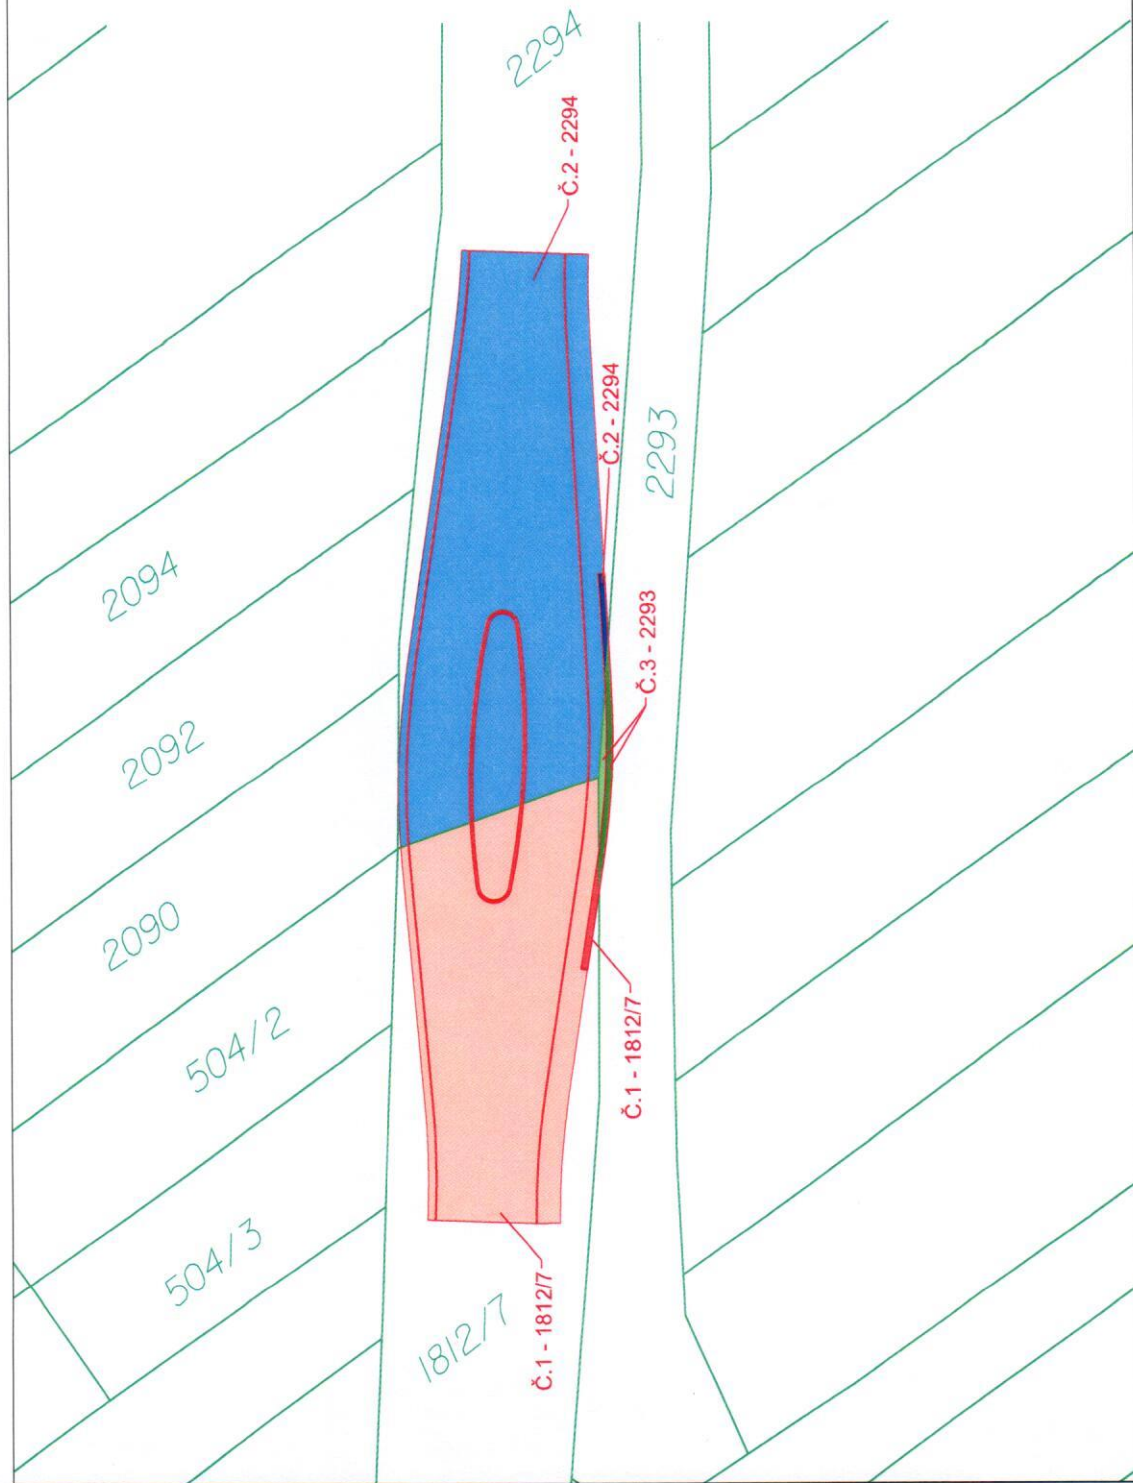

266 m ²	3 m
382 m ²	2 m
3 m	5 m

NÁVRH STAVBY
DIGITÁLNÍ KATASTRÁLNÍ MAPA



Soutěžní systém: JTSK		Výkresový systém: B.p.v	
Zodp. projektant: Ing. Břetislav Zvěřák KčÚ: Šakvice	Vedoucí projektant: Ing. Břetislav Zvěřák KčÚ: Jihomoravský	Vypracoval: Jiří Píhar dp	ViaDesign, s.r.o. Na Zámecké 15, 602 00, Brno IČ: 250 200 770 e-mail: vladislav@viadesigne.eu
Objednatel: Obec Šakvice	Adresa: Šakvice - ulice Nádražní, vjezdový ostrůvek	Formát: 3 x A4	Datum: VL2017
		Číslo zakázky: VD181616	Stupeň dokumentace: DUR/DSP
		Měřítko: 1:250	Průběh čísla: B.2
			Průběh čísla: B.2
Příloha: SITUACE DOTČENÝCH POZEMKŮ			