

Obec Šakvice, se sídlem Hlavní č.12, 691 67 Šakvice

Záměr Obce Šakvice uzavřít Smlouvu o smlouvě budoucí o zřízení věcného břemene č.HO-001030061310/013-ELIG na pozemku ve vlastnictví Obce Šakvice (přílohač.1).

Obec Šakvice zveřejňuje podle § 39 odst.1 zákona č.128/2000 Sb., o obcích (obecních zřízeních) ve znění pozdějších předpisů , záměr uzavřít **Smlouvu o smlouvě budoucí o zřízení věcného břemene č. HO-001030061310/013-ELIG na pozemcích ve vlastnictví Obce Šakvice p.č. 1022/1, 1022/22, 1022/68, 1022/69, 1022/70, 1022/71, 1022/72, 1022/73, 1022/74, 1022/75, 1022/76, 1022/77, 1022/78, 1022/79** které jsou zapsány na LV č.10001 u KU pro JMK, KP Hustopeče, k.u.Šakvice.

Právo provést stavbu se zřizuje úplatně a to za jednorázovou náhradu ve výši 13 800,-Kč bez DPH. Jedná se o stavbu „Šakvice, U Hřiště, rozšíření NN“.

K uvedenému záměru se můžete vyjádřit do 15.5.2021

Doložka k listině dle § 41 zákona č.128/2000 Sb. o obcích ve znění pozdějších předpisů

Obec Šakvice, zastoupená starostkou obce Drahomírou Dirgasovou, tímto potvrzuje, že byly splněny podmínky pro nakládání s obecním majetkem dle zákona o obcích.

Šakvice: 28.4.2021


Drahomíra Dirgasová, starostka obce

Vyvěšeno na úřední desce OU

Sňato z úřední desky OU

Vyvěšeno i elektronicky

Šakvice k.ú. Šakvice

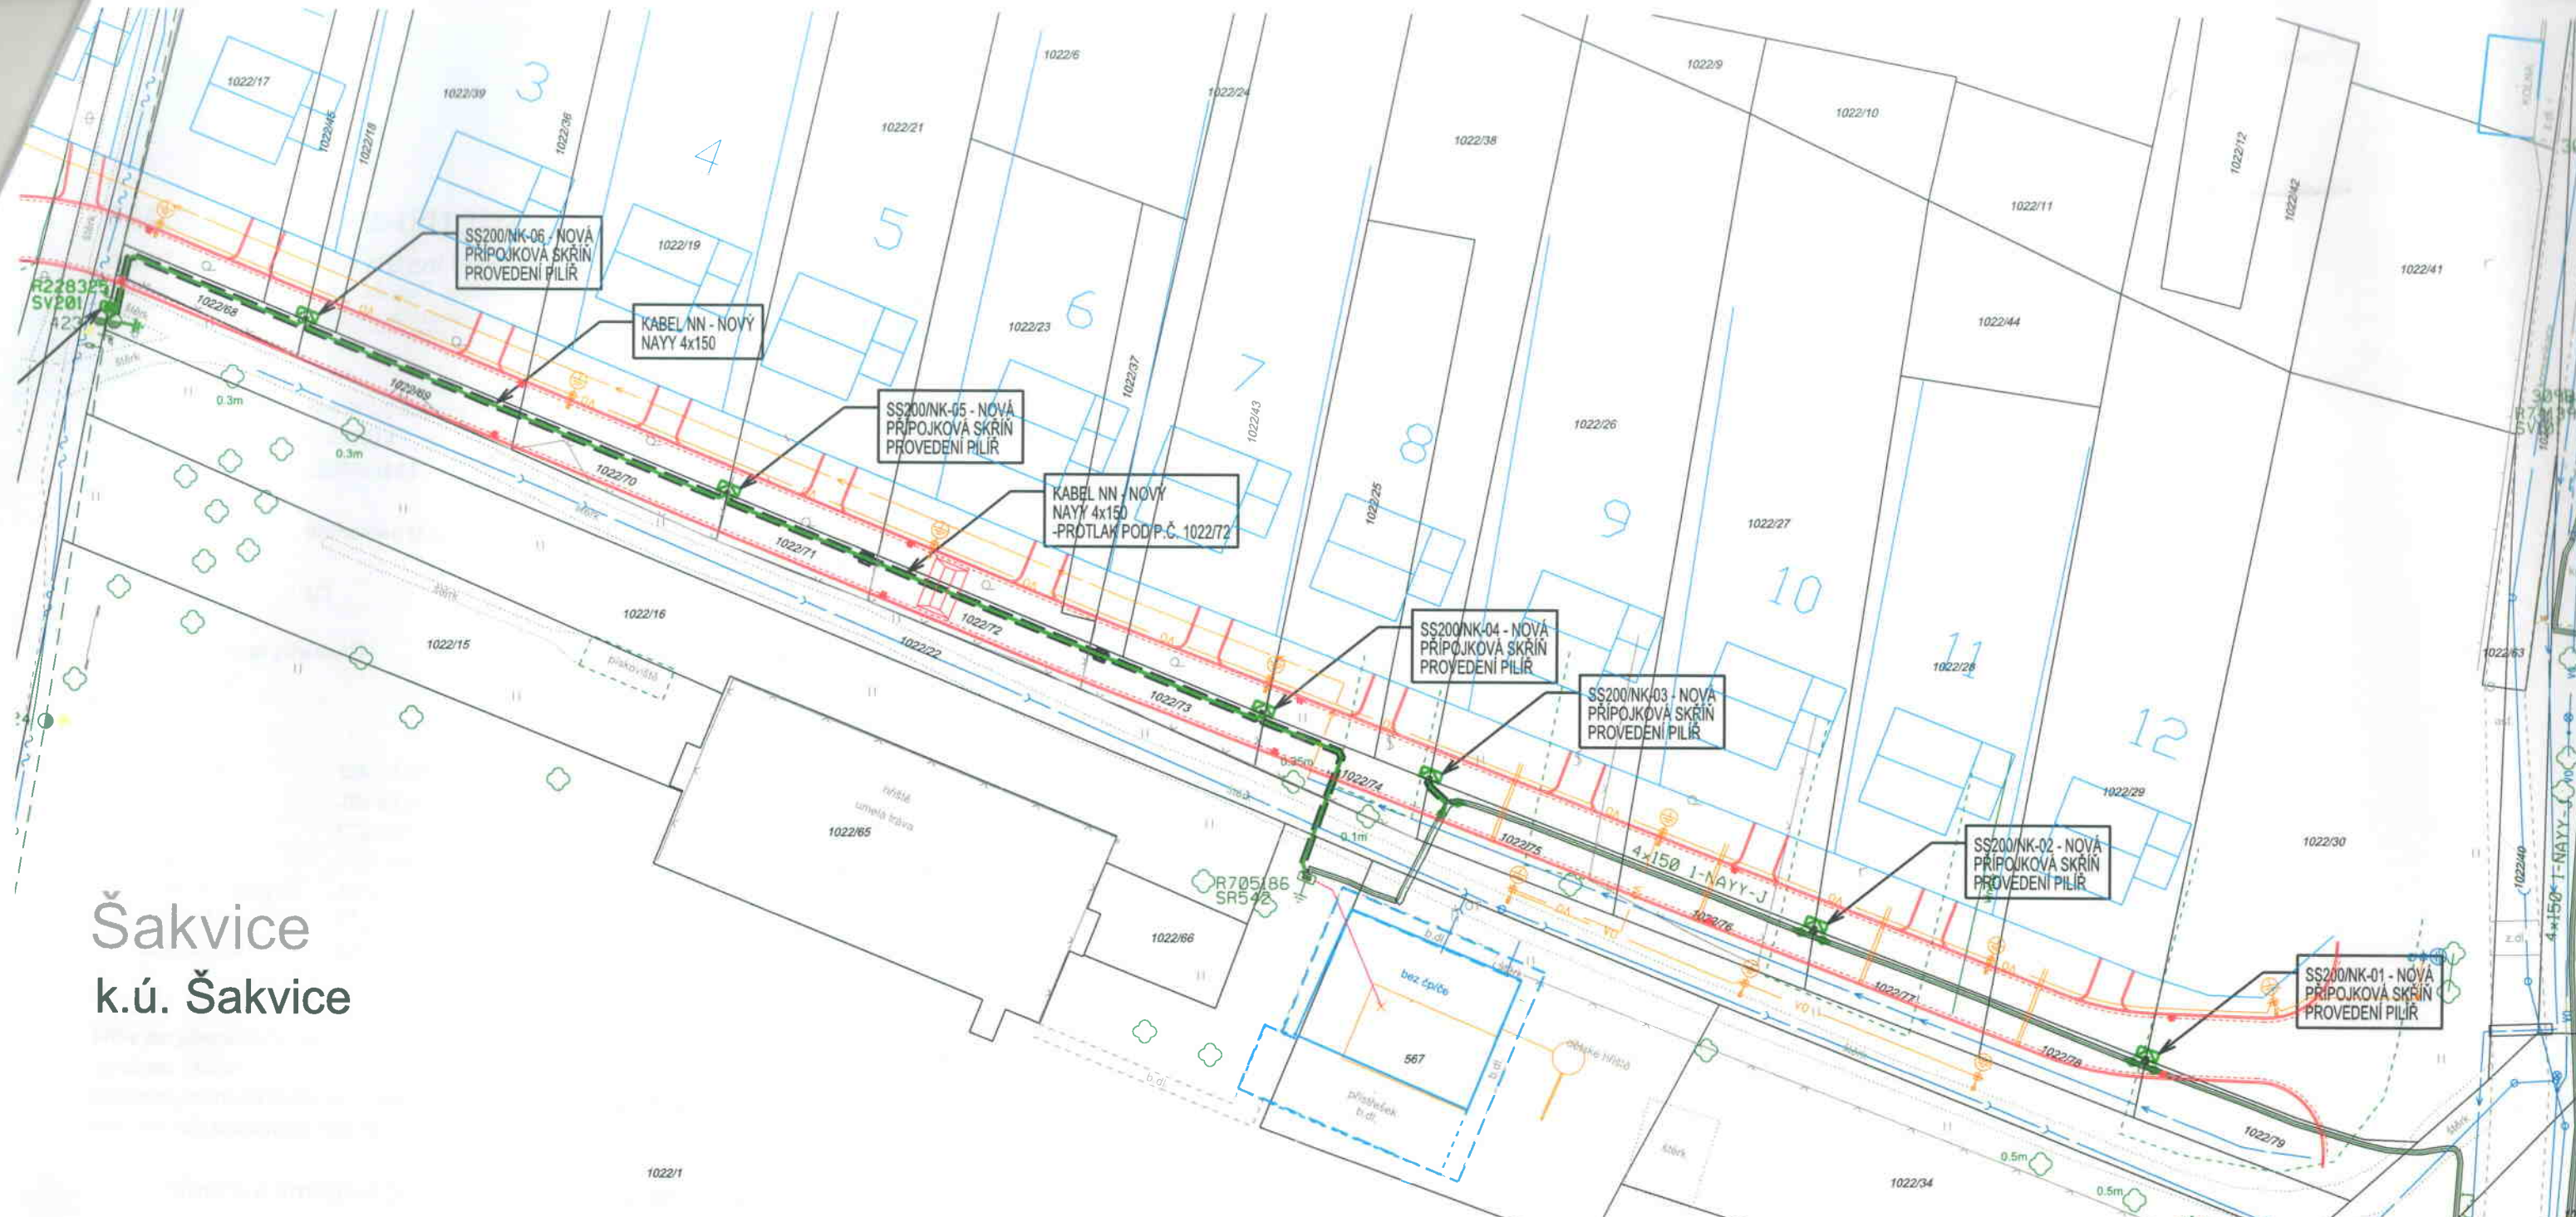

- HOLÉ VEDENÍ
- IZOLOVANÉ VEDENÍ
- KABEL NN
- KABEL HDV (ORIENT. ZÁKRES)

- PŘÍPOJKOVÁ SKŘÍŇ
- ROZPOJOVACÍ SKŘÍŇ
- PODPĚRNÝ BOD / BETONOVÝ, DVOJITÝ
- PODPĚRNÝ BOD / BETONOVÝ, JEDNODUCHÝ
- PODPĚRNÝ BOD / STŘEŠNÍK

PROJEKTOVANÉ SÍŤE NN E.ON:

- KABEL NN / V CHRÁNIČCE
- ROZPOJOVACÍ SKŘÍŇ
- PŘÍPOJKOVÁ SKŘÍŇ
- UZEMNĚNÍ
- STARTOVACÍ A CÍLOVÁ JÁMA ROZMĚR DLE AKTUÁLNÍCH PODMÍNEK

STÁVAJÍCÍ INŽENÝRSKÉ SÍŤE:

- VODOVOD - VAK BŘECLAV
- KANALIZACE - OBEC
- PLYN, STL - INNOGY
- KABELOVÉ VEŘEJNÉ OSVĚTLENÍ - OBEC
- ZEMNÍ VEDENÍ - CETIN

BUDOUCÍ INŽENÝRSKÉ SÍŤE (NEŘEŠÍ TATO PD):

- VODOVOD
- KANALIZACE
- VEŘEJNÉ OSVĚTLENÍ
- LAMPA VO
- ELEKTROMĚROVÁ SKŘÍŇ

UPOZORNĚNÍ:

- INŽENÝRSKÉ SÍŤE JSOU ZAKRESLENY ORIENTAČNĚ A BYLY ZISKÁNY OD MAJITELŮ (SPRÁVCŮ) SÍŤI Z PRACoviŠTĚ GIS
- VŠECHNY STÁVAJÍCÍ INŽ. SÍŤE MUSÍ BÝT PŘED ZAHÁJENÍM STAVBY VYTÝČENY, DLE USTANOVENÍ 4. VYHL. Č. 10/74 SB. O GEODETICKÝCH PRACÍCH VE VÝSTAVBĚ
- PŘI KRÍŽENÍ A SOUBĚHU S OSTATNÍMI INŽENÝRSKÝMI SÍŤEMI JE NUTNO SE ŘÍDIT ČSN 73 6005 PROSTOROVÉ USPOŘÁDÁNÍ SÍŤI
- SCHÉMATICKÉ ZNAČKY JSOU KVŮLI PŘEHLEDNOSTI ZVĚTŠENY, NEODPOVÍDAJÍ MĚŘÍTKU

VYPRACOVAL	VOJTĚCH JACHYMIÁK	ZOD. PROJEKTANT	ING. ZDENĚK VITULA	 projekční inženýrská společnost
ZHOTOVITEL PD	ELING CZ s.r.o., STŘELNICE 2797/22a, 628 00 BRNO			
KRAJ	ŠAKVICE	OKRES	BŘECLAV	
KATASTR. ÚZEMÍ	ŠAKVICE			
MÍSTO STAVBY	ŠAKVICE, UL. U HŘIŠTĚ			
STAVEBNÍK	EG.D, a.s.	LIDICKÁ 1873/36, 602 00 BRNO		Č. STAVBY: 1030061310
NÁZEV STAVBY	ŠAKVICE, U HŘIŠTĚ, ROZŠÍŘENÍ NN, OBEC			DATUM: 10/2020
				FORMÁT: 2 x A4
		STUPEŇ PD: DPS		
NÁZEV VÝKRESU	SITUACE STAVBY - NOVÝ STAV			MĚŘÍTKO: 1:500
				Č. VÝKRESU: D2.1