


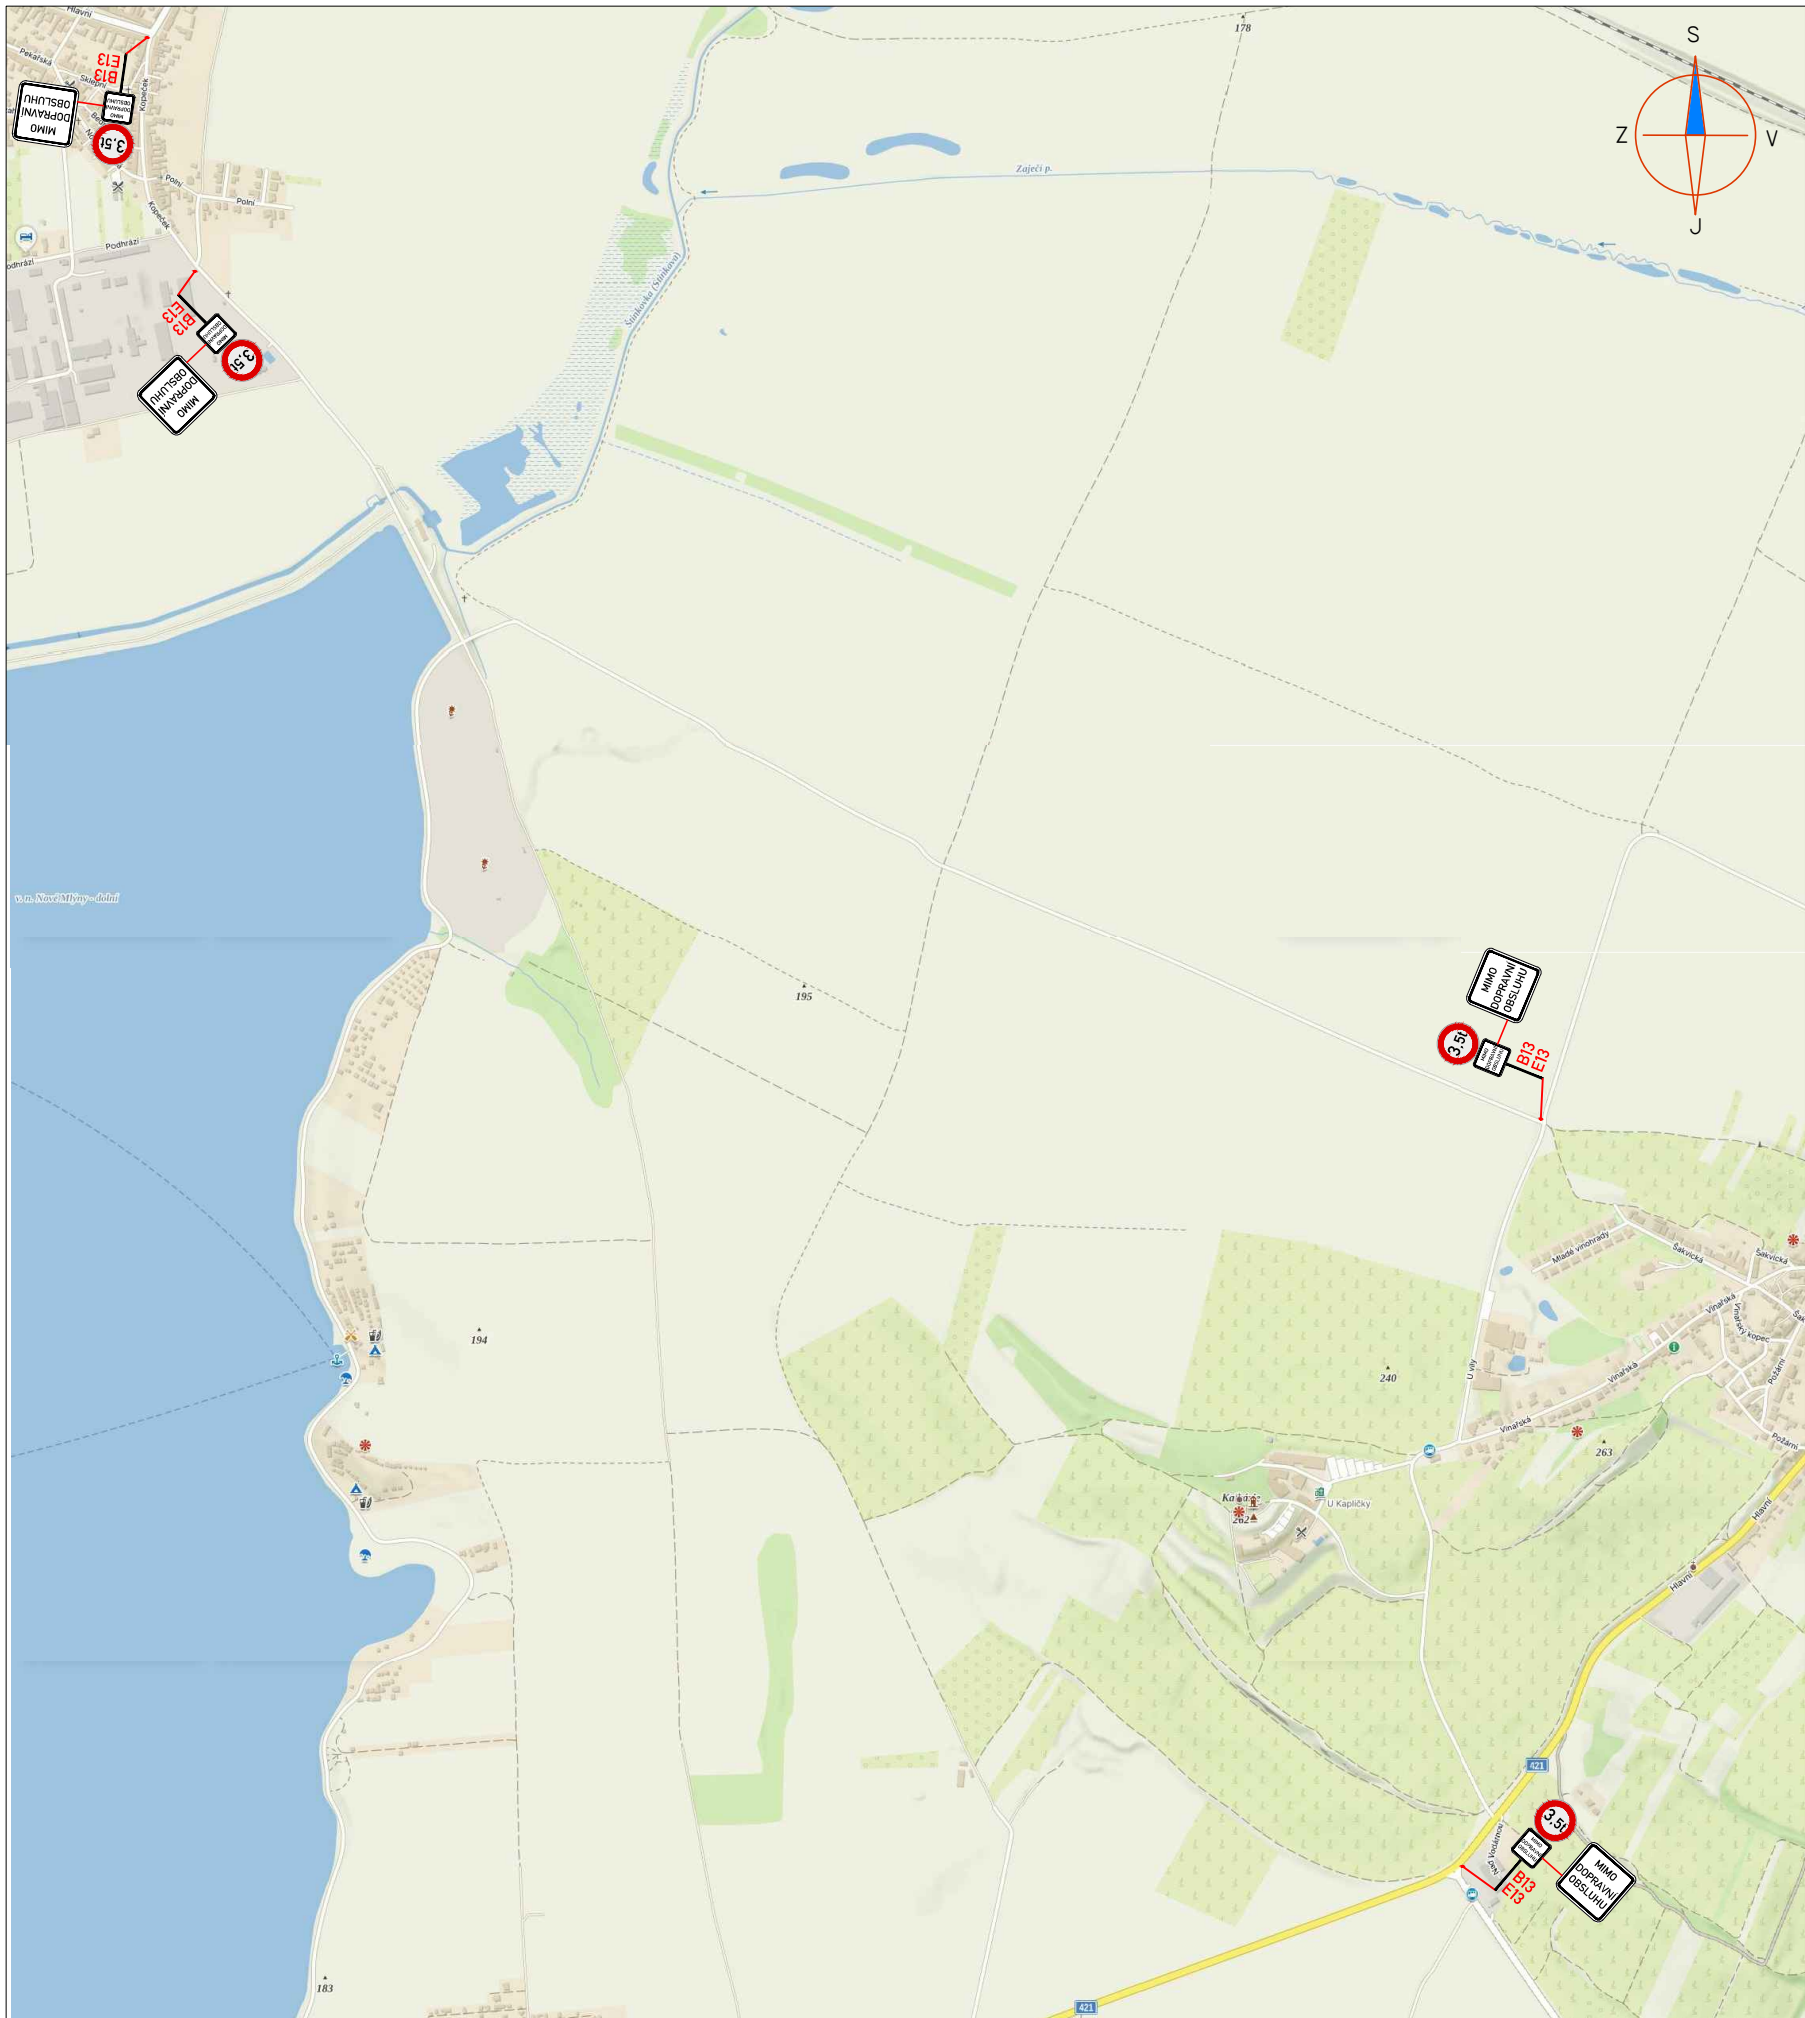

LEGENDA:

A15

PŘECHODNÉ DOPRAVNÍ ZNAČENÍ

IP4

STÁVAJÍCÍ DOPRAVNÍ ZNAČENÍ

IP4

STÁVAJÍCÍ DOPRAVNÍ ZNAČENÍ DOČASNĚ ZRUŠENÉ


POZNÁMKA:

- Umístění přechodného dopravního značení dle TP č.66 (Zásady pro označování pracovních míst na pozemních komunikacích)

- Stávající dopravní značení v rozporu s přechodnou úpravou provozu bude zneplatněno škrtnutím nebo zakryto.

- Dopravní značení B28 umístěno 7 dní před zahájením stavby.

- V případě zásahu do vozovky - do konečné úpravy povrchu při provozu bude obousměrně umístěno dopravní značení A7a

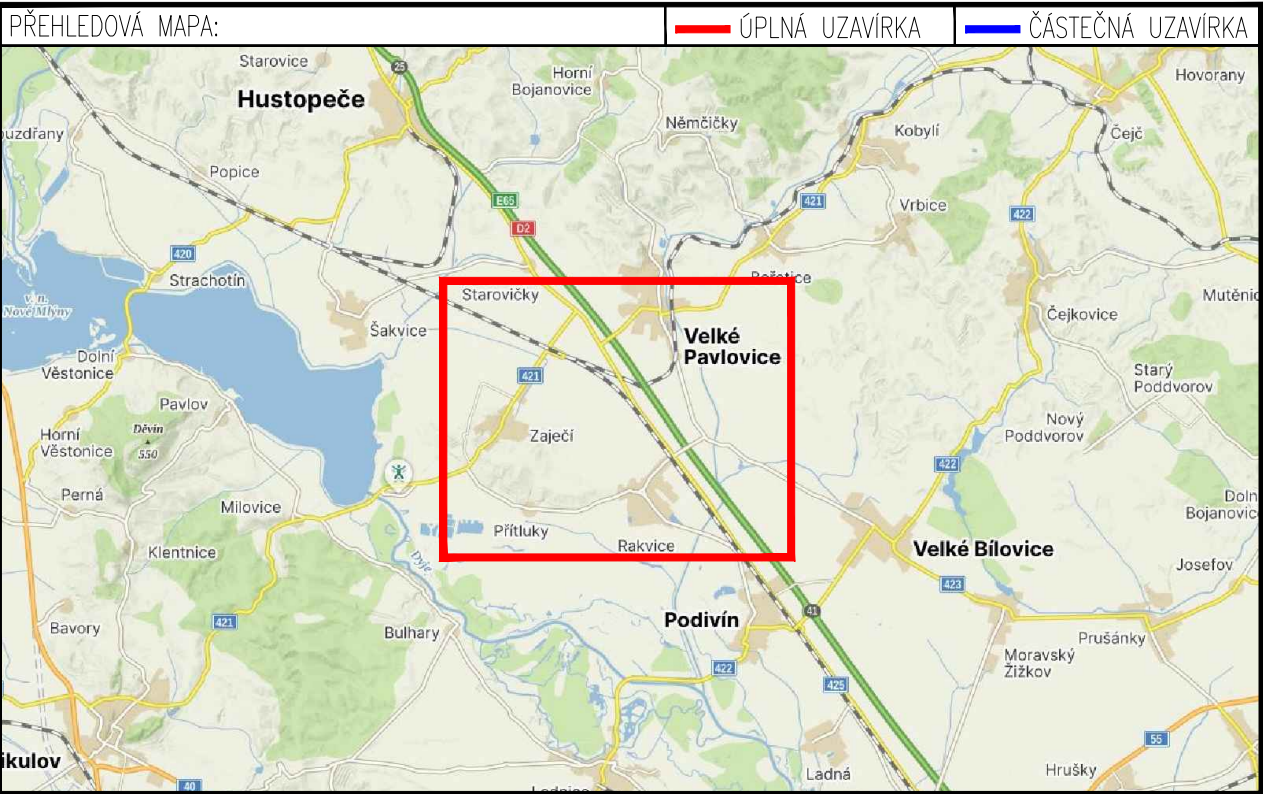

DODATEK ŠAKVICE - ZAJEČÍ

ZNAKOM s.r.o. – ZENGROVA 2694/4, 615 00 BRNO, TEL. 725 015 243, ZNAKOM@ZNAKOM.CZ, (PRACOVÍŠTĚ: RYBNÍČEK 12, 602 00 BRNO)			
Vypracoval: Karel HANÁK podpis:	Zodpovědný projektant: Karel HANÁK podpis:	Ředitel: Petr OŠMERA mob: 725 015 243	 ZNAKOM s.r.o., ZENGROVA 2694/4, 615 00 BRNO
Technická kontrola: Petr BEDNÁŘ podpis:	Vedoucí projektant: Petr BEDNÁŘ podpis:	podpis:	

Místo:	ZAJEČÍ	Číslo zak.:	25Z00446
Silnice:	–	Formát:	297x475
Staničení úseku:	–	Datum:	12.06.2025
Akce:	II/421 ZAJEČÍ	Číslo přílohy: 2.2-rev.1	
Obsah:	PŘECHODNÉ DOPRAVNÍ ZNAČENÍ		