
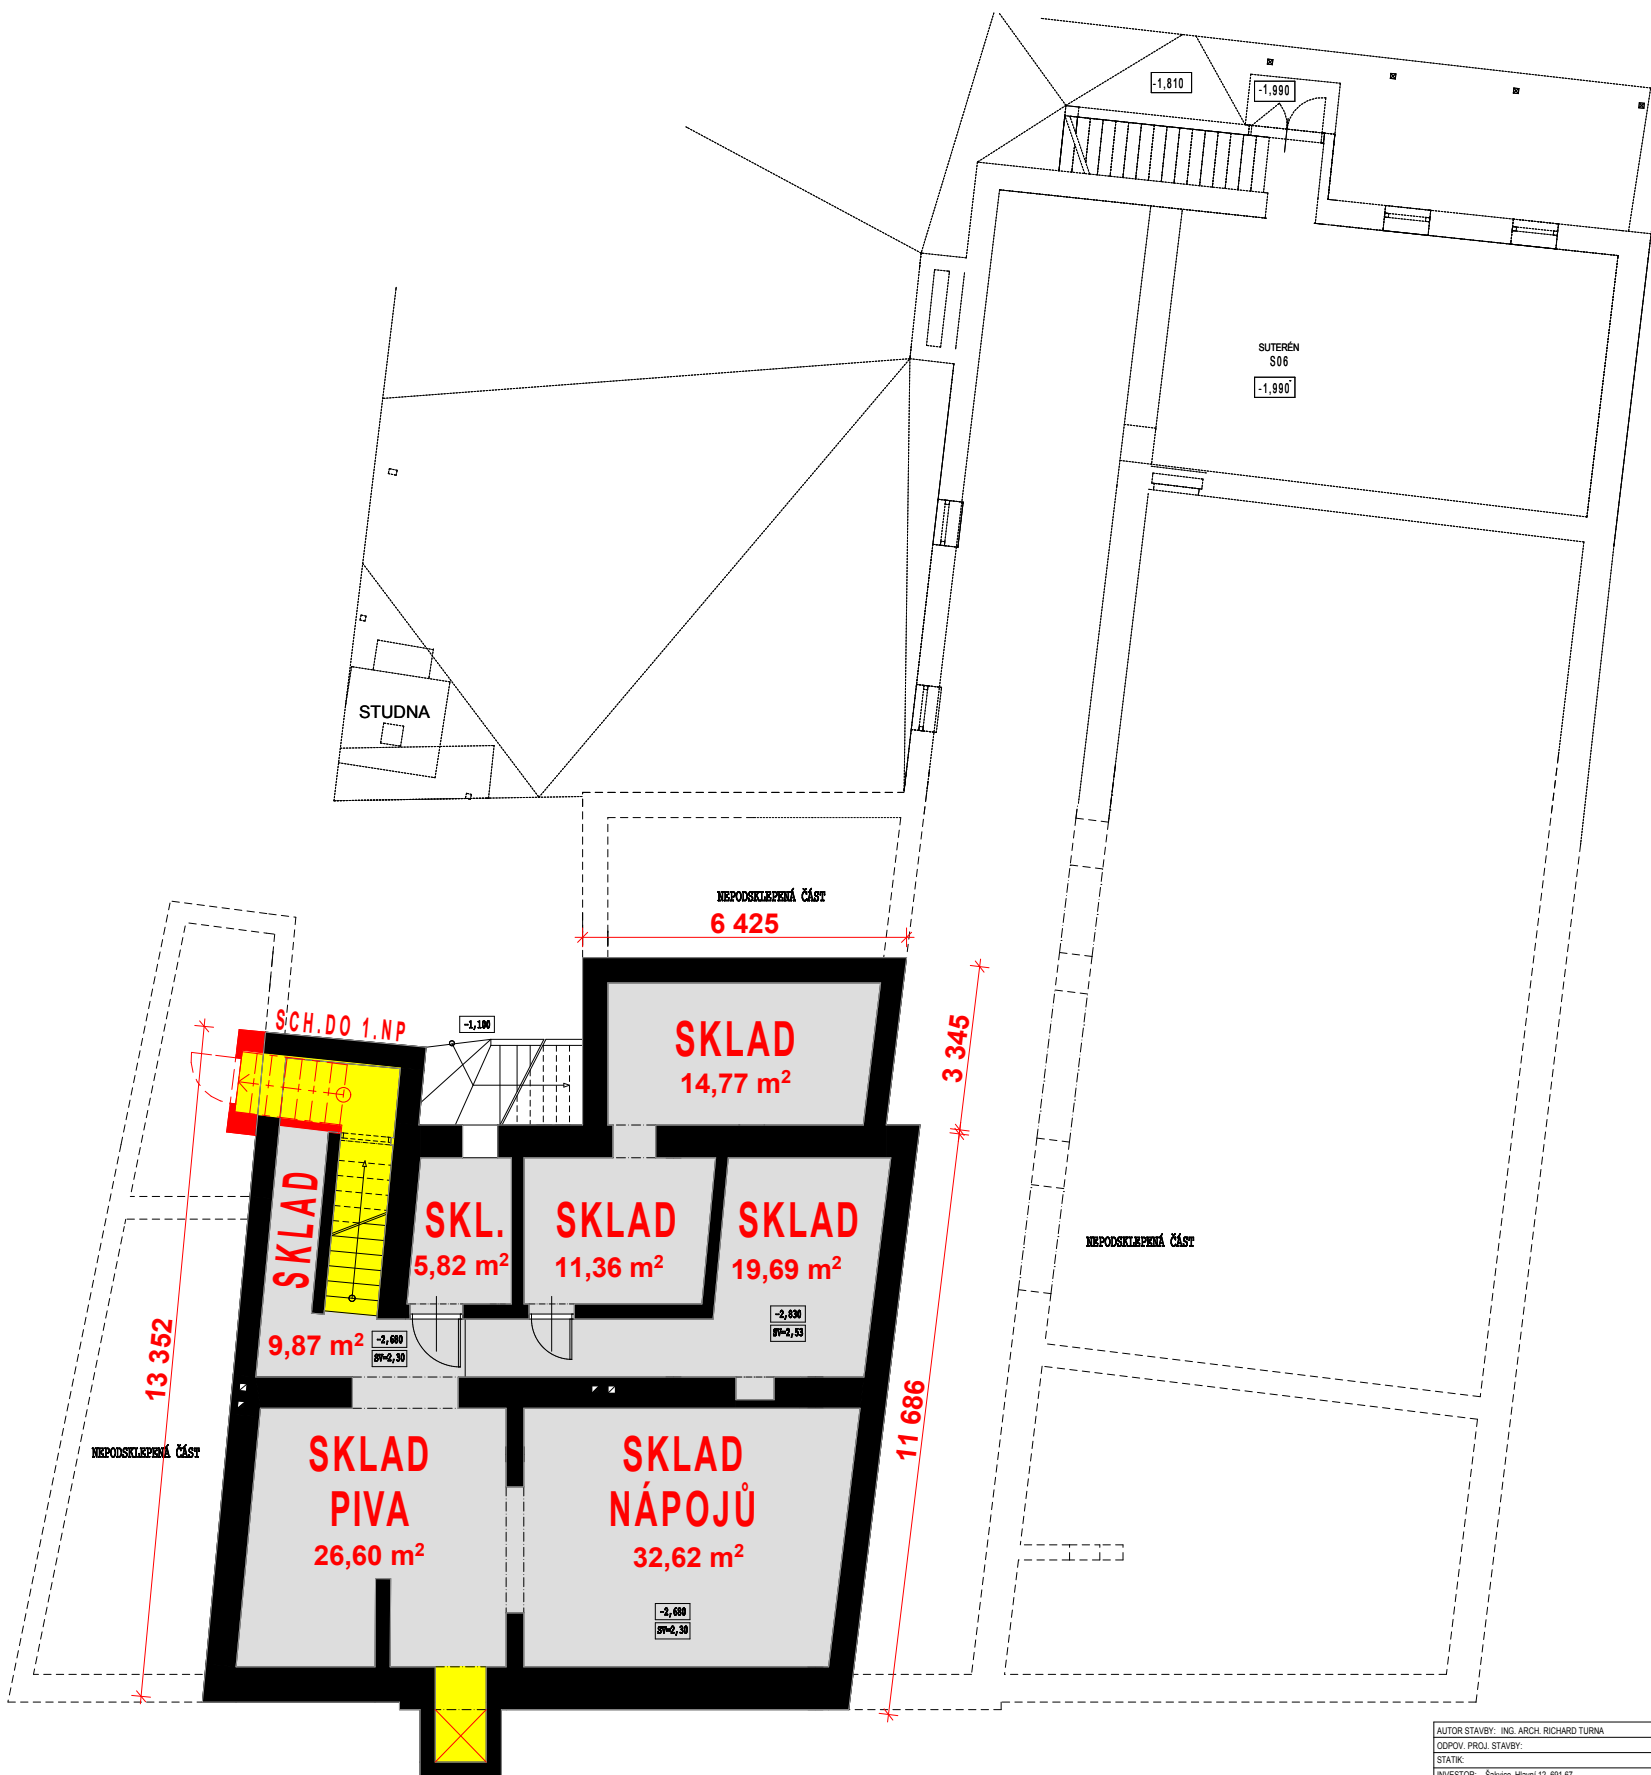



SKLAD A WC
POD JEVIŠTĚM
118 m2

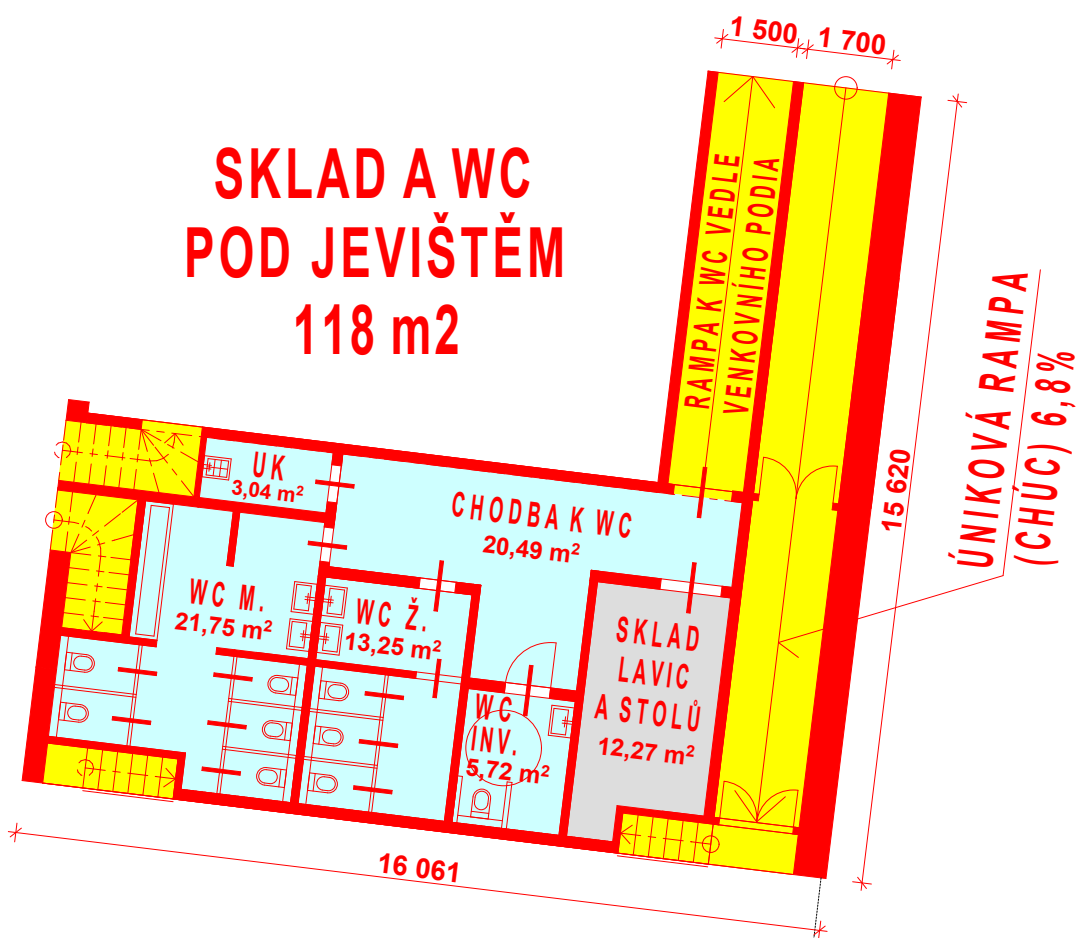

STÁVAJÍCÍ STAV

NAVRHOVANÝ STAV

1.PP

AUTOR STAVBY: ING. ARCH. RICHARD TURNA		ODPOV. ZÁSTUPCE:	<div> spot s.r.o.</div> <div>ARCHITECTONICKÁ A REALIZAČNÍ KANCELÁŘ</div> <div>Bartošova 16, 760 01 Zlín, mob. 733 841 972</div>
ODPOV. PROJ. STAVBY:		VED. PROJ. SPEC:	
STATIK:		VÝPRAVOVACÍ: KUGLER J.	
INVESTOR: Šakvice, Hlavní 12, 681 67		KRAJ: JIHOVMORAVSKÝ	
OBEC: ŠAKVICE		ZAK. ČÍSLO:	
STAVBA: SOKOLOVNA ŠAKVICE		ARCH. ČÍSLO:	C.PARÉ:
STUDIE REKONSTRUKCE		DATUM: 6 / 2025	
		STUPEŇ: STUDIE	
		FORMÁT: 2 x A4	
OBSEK: PŮDORYS 1.PP		MÉRITKO: 1:150	C.V.