
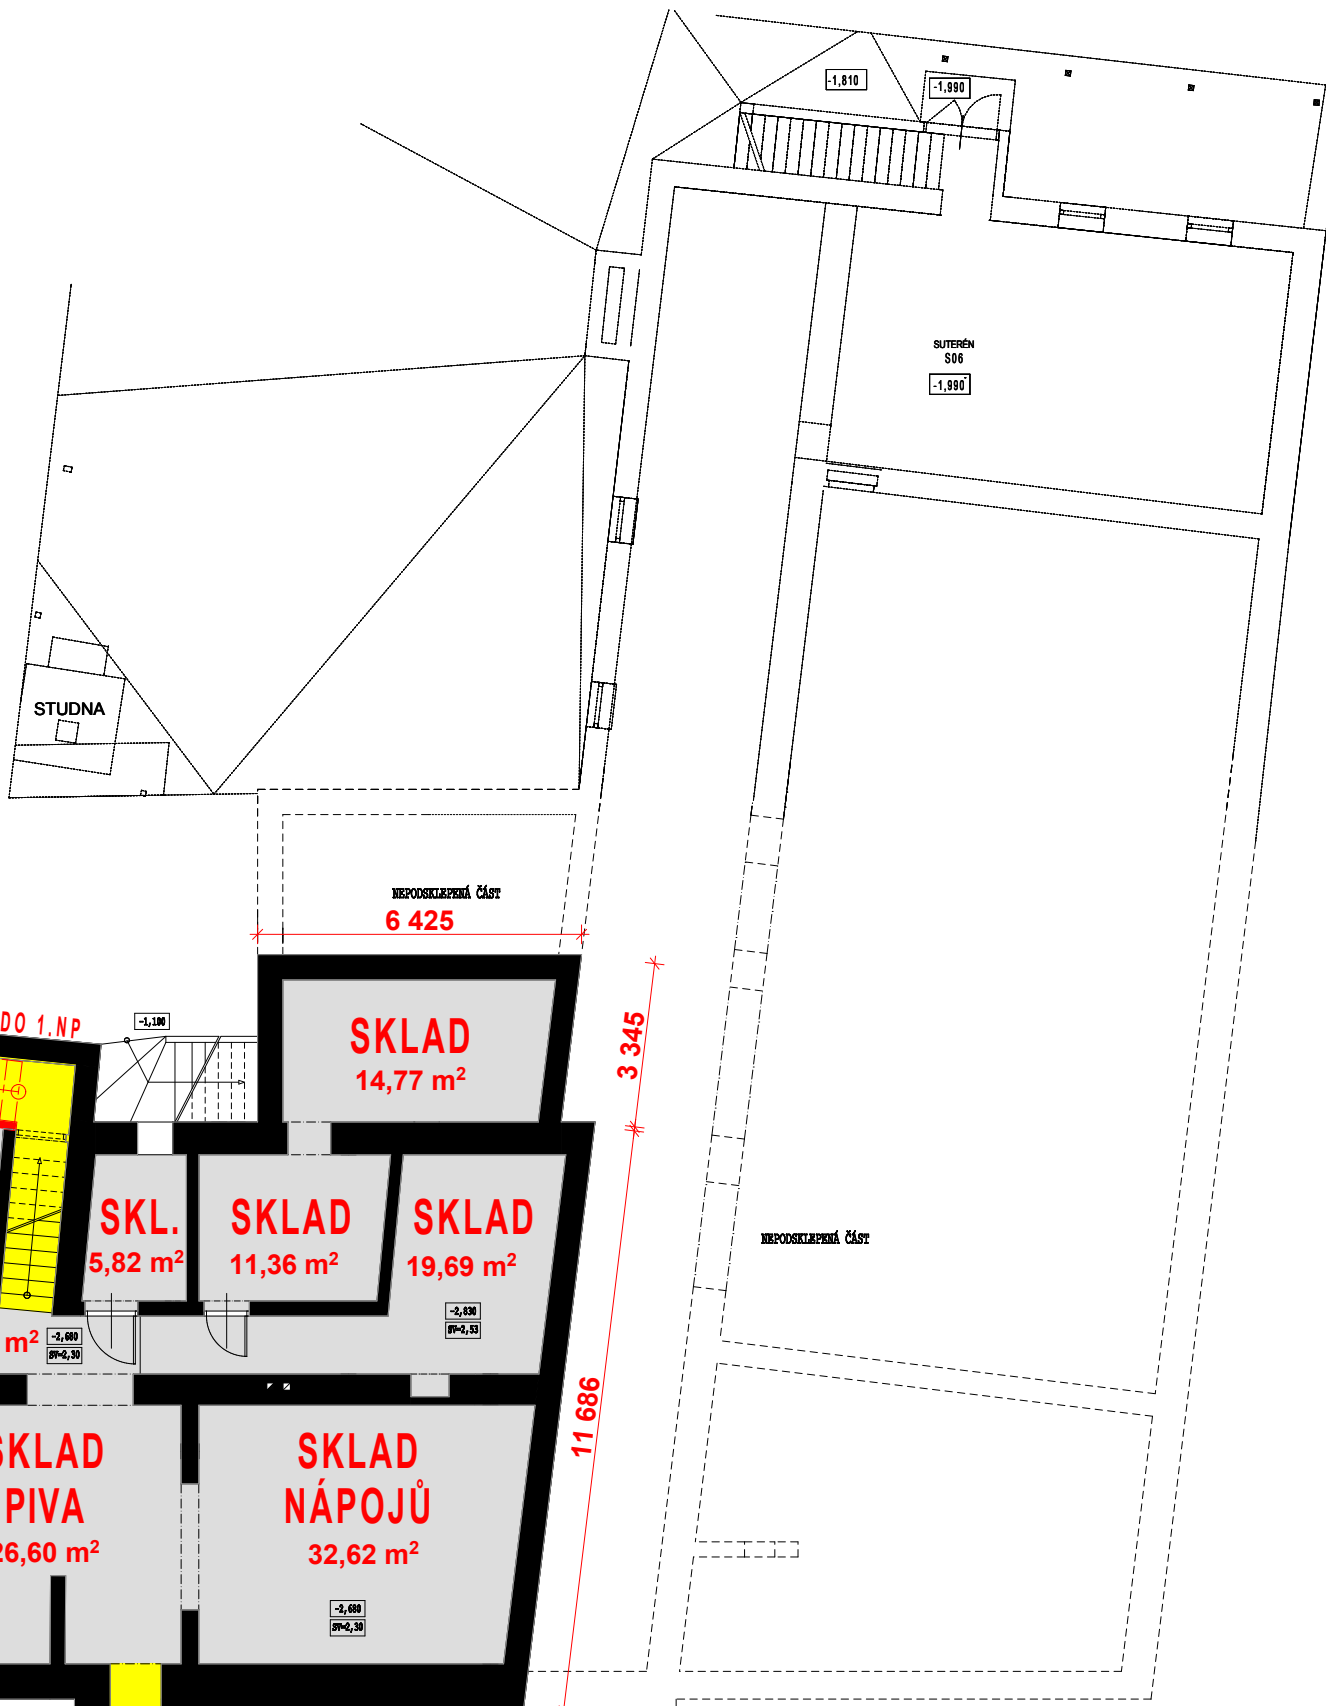


SKLAD A WC  
POD JEVIŠTĚM  
118 m<sup>2</sup>

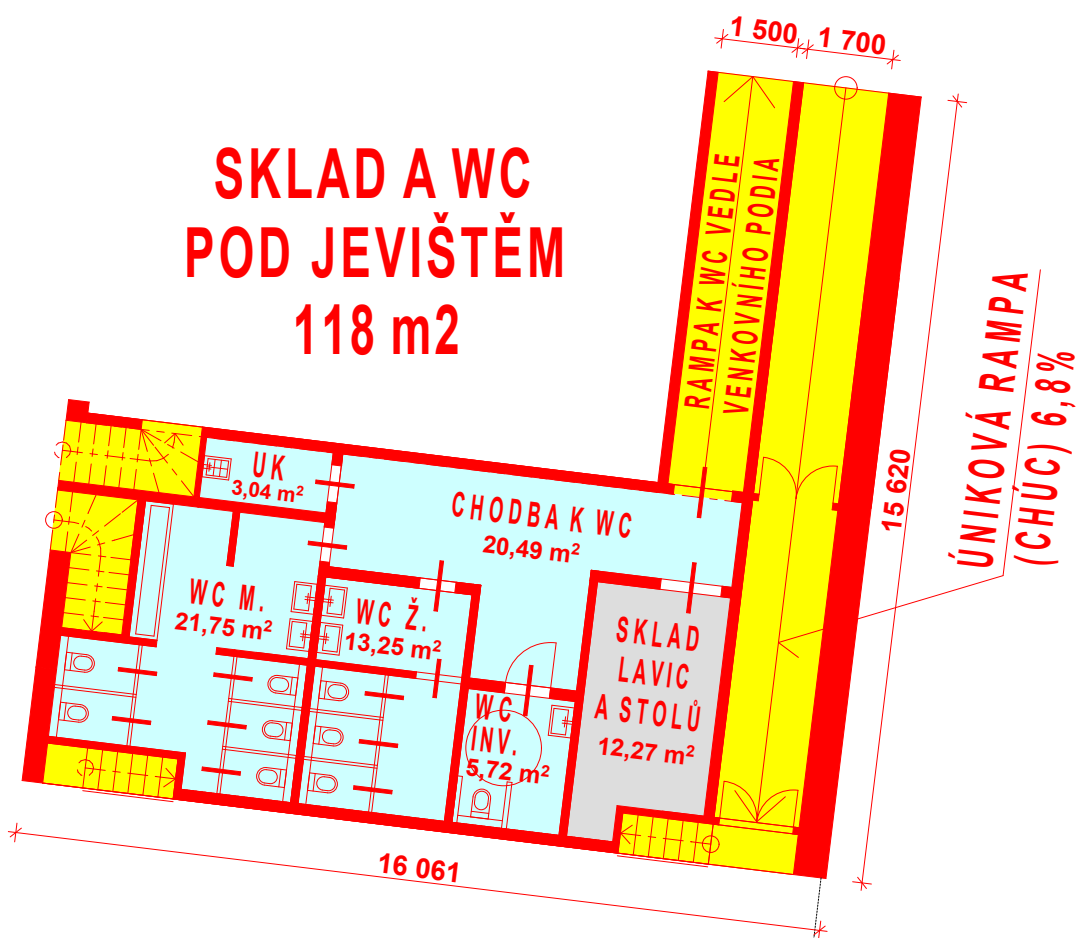


SOUTISK SE  
STÁVAJÍCÍM  
STAVEM

STÁVAJÍCÍ STAV  
NAVRHOVANÝ STAV

1.PP

SUTERÉN 176 m<sup>2</sup>

AUTOR STAVBY: ING. ARCH. RICHARD TURNA		ODPOV. ZÁSTUPCE:	 spot s.r.o. ARCHITECTONICKÁ A REALIZAČNÍ KANCELÁŘ Bartošova 16, 760 01 Zlín, mob. 733 841 972	
ODPOV. PROJ. STAVBY:		VED. PROJ. SPEC:		
STATIK:		VÝPRAVOVÁNÍ: KUGLER J.		
INVESTOR: Šakvice, Hlavní 12, 681 67		KRAJ: JIHOVMORAVSKÝ		
OBEC:	ŠAKVICE	ZAK. ČÍSLO:		C.PARÉ:
STAVBA:	SOKOLOVNA ŠAKVICE STUDIE REKONSTRUKCE			ARCH. ČÍSLO:
OBSAH:	PŮDORYS 1. PP - SOUTISK SE STÁVAJÍCÍM STAVEM			DATUM: 6/2025
				STUPEŇ: STUDIE
				FORMAT: 2 x A4
			MÉRITKO: 1:150	C.V.