

VÝZVA K PODÁNÍ NABÍDKY
na veřejnou zakázku malého rozsahu podle zák.č. 137/2006 Sb., o veřejných zakázkách,
v platném znění

Název zakázky: „**Místní komunikace Šakvice**“.

1. Identifikace zadavatele:

Název zadavatele: Obec Šakvice, zastoupená starostkou obce Drahomírou Dirgasovou
Sídlo: Hlavní 12, 691 67 Šakvice
Identifikační číslo: 00283614
DIČ: nejsme plátcí
Kontaktní osoba: Drahomíra Dirgasová
Telefon: 519416220
E-mail: sakvice@sakvice.cz

2. Výzva k podání nabídky:

Zveřejněna na www.sakvice.cz dne 12.6.2012

3. Předmět veřejné zakázky:

Jedná se o stavbu místních komunikací I. a II., které nemají zpevněný povrch a slouží k příjezdu a přístupu občanů k rodinným domům a lisovnám vinných sklepů a pobytovými místnostmi. Stavba bude členěna na :

- komunikaci I
- dešťovou kanalizaci
- komunikaci II

Komunikace I. bude široká 3,00 m a její délka činí 27m

Dešťové vody budou svedeny příčnými odvodňovacími žlaby do stávající kanalizace DN 200.

Komunikace II bude široká 3m a její délka činí 15m.

Dešťové vody budou svedeny částečně na okolní terén a částečně na místní komunikaci Na Kopečku. Konstrukce obou komunikací bude silná 530 mm ze zámkové dlažby tl.80 mm.

Součástí dodávky prací je dokumentace skutečného provedení díla, veškeré podklady, dokumentace a doklady nutné ke kolaudaci díla, vytyčení inž.sítí před započítím prací a zajištění kontroly těchto sítí správcem před záhozem se zápisem (např.do stav.deníku).

Nabídka bude zpracována dle projektové dokumentace : „Místní komunikace“ zpracované Ing. J.Kuchyňkou, projektování pozemních staveb, Dlouhá 16, 693 01 Hustopeče, z.č.19/2011-489.

4. Místo a doba plnění veřejné zakázky:

4.1. Místem plnění je k.ú. obce Šakvice, na pozemku p.č.597/24

4.2. Termín předání a převzetí dokončeného díla do 31.8.2012.

4.3.Lhůta může být po předchozí dohodě smluvních stran vyjímečně prodloužena o dobu, kdy klimatické a povětrnostní podmínky prokazatelně neumožňují dodržet technologické a bezpečnostní požadavky na prováděnou práci.

5. Obsahové členění nabídky:

Zadavatel požaduje sestavení nabídky dle následujícího pořadí:

- 5.1. Vyplněný a podepsaný „Krycí list“ nabídky (nedílná součást zadávacích podmínek - vzor krycího listu je přílohou této výzvy) opatřený razítkem a podpisem oprávněné osoby uchazeče v souladu se způsobem podepisování uvedeným ve výpise z obchodního rejstříku nebo zástupcem oprávněným k tomuto úkonu podle právních předpisů (např. plná moc).
- 5.2. Vyplněný výkaz výměr.
- 5.3. Kvalifikační předpoklady dle odst.6.
- 5.4. Návrh Smlouvy o dílo (včetně položkového rozpočtu) – podepsaný osobou oprávněnou za uchazeče jednat a podepisovat v souladu se způsobem podepisování uvedeným ve výpisu z obchodního rejstříku, popřípadě jinou osobou oprávněnou jednat a opatřen otiskem razítka.
- 5.5.Řazení dalších bodů záleží na uchazeči.

6. Požadavek na prokázání splnění kvalifikačních předpokladů:

Zadavatel požaduje splnění těchto kvalifikačních předpokladů :

6.1. *Základní kvalifikační předpoklady § 53 .*

Splnění základních kvalifikačních předpokladů prokáže uchazeč podle zákona o veřejných zakázkách v nabídce předložením :

- čestného prohlášení k § 53 odst. 1 písm.c) až k) zákona (vzor Čestného prohlášení je přílohou této výzvy).

6.2. *Profesní kvalifikační předpoklady § 54.*

Splnění profesních kvalifikačních předpokladů prokáže uchazeč v nabídce předložením :

- výpisu z obchodního rejstříku, pokud je v něm zapsán, či výpisu z jiné obdobné evidence, pokud je v ní zapsán,
- doklad o oprávnění k podnikání podle zvláštních právních předpisů v rozsahu odpovídajícím předmětu veřejné zakázky, zejména doklad prokazující příslušné živnostenské oprávnění či licenci.

6.3. *Forma splnění kvalifikace:*

uchazeč je povinen prokázat splnění kvalifikace ve všech případech doklady předloženými v prosté kopii. Doklady prokazující splnění základních kvalifikačních předpokladů a výpis z obchodního rejstříku nesmějí být k poslednímu dni, ke kterému má být prokázáno splnění kvalifikace, starší 90 kalendářních dnů.

- 6.4. Zadavatel si vyhrazuje právo požádat uchazeče, který nedoložil doklady prokazující splnění kvalifikace v plném rozsahu, o doplnění či vysvětlení.

7. Způsob zpracování nabídky a podmínky pro podávání nabídek:

- 7.1. Nabídka bude předložena v jednom originále a předána v řádně uzavřené obálce. Na obálce musí být vyznačen název veřejné zakázky a označení „NEOTVÍRAT,“. Na obálce musí být také uvedena adresa, na niž je možné zaslat oznámení podle § 71 odst.6 zákona. Nabídky, které budou poškozeny tak, že se z nich dá obsah vyjmout, komise neotevře, nebudou přijaty a budou ve stavu v jakém byly v době vadného podání, uloženy k archivaci u zadavatele.
Nabídka musí být zpracována v českém jazyce.
- 7.2. Lhůta pro podání nabídky se stanovuje do 11:00 hodin dne 25.6.2012. Za čas podání nabídky odpovídá uchazeč.
- 7.3. Uchazeči doručí nabídky do sídla zadavatele (pondělí a středa od 7:00 do 12.00 a od 13:00 hod do 16:00 hod., úterý, čtvrtek a pátek od 7:00 do 12.00). Za okamžik doručení

nabídky je považováno převzetí nabídky zadavatelem . Nabídky zaslané poštou musí být doručeny na podatelnu zadavatele nejpozději do 11:00 hodin dne 25.6.2012. Nabídky, které budou doručeny zadavateli po uplynutí lhůty pro podání nabídek nebudou otevírány a hodnoceny.

8. Konzultace a dotazy:

Dotazy k dané problematice mohou uchazeči činit pouze písemně do sídla zadavatele nebo e-mailem (pouze na adresu sakvice@sakvice.cz) a to nejpozději do 20.6.2012 včetně. Převzít projektovou dokumentaci je možno na Obecním úřadě Šakvice po předchozí tel.domluvě na tel.č.519416220, mail: sakvice@sakvice.cz.

9. Platnost nabídky:

Uchazeči jsou vázáni svou nabídkou do 31.12.2012.

10. Hodnotící kritéria, posouzení a hodnocení nabídek.

Nabídky budou hodnoceny komisí ustanovenou zadavatelem. Nabídky budou hodnoceny podle ekonomické výhodnosti nabídky

Název kritéria	Váha kritéria v %
Nabídková cena – včetně DPH	90
Délka záruky za jakost v měsících	10

Nabídková cena – nejvýhodnější nejnižší

Délka záruky – nejvýhodnější nejdelší

Vybraný zpracovatel bude ten, který získá nejvyšší % součtu vah kritérií.

11. Požadavky na způsob zpracování nabídkové ceny:

11.1. Nabídkovou cenou se pro účely zadávacího řízení rozumí celková cena za provedení díla, včetně DPH. Nabídková cena musí obsahovat veškeré nutné náklady k řádné realizaci díla, včetně všech nákladů souvisejících (poplatky, vedlejší náklady např. na zařízení staveniště, předpokládána rizika spojená s umístěním stavby, provozem objednatel, obecný vývoj cen, zvýšené náklady vyplývající z obchodních podmínek apod). Veškeré související náklady budou zahrnuty do ceny díla.

11.2. Nabídková cena bude uvedena v české měně v členění na cenu celkem bez DPH, výši DPH a cenu celkem včetně DPH.

Nabídková cena je stanovena jako nejvýše přípustná.

Zadavatel jako součást zadávací dokumentace předkládá výkaz výměr.

13.2 Nabídkovou cenu uvede uchazeč v české měně se zaokrouhlením na celé Kč (včetně jednotlivých dílčích položek).

12. Platební podmínky:

Fakturace proběhne po bezchybném předání dokončeného díla, dle skutečného plnění na základě zjišťovacího protokolu, splatnost faktury je do 15 dnů od data doručení zadavateli. Zadavatel není plátcem DPH.

Zadavatel neposkytuje zálohy na provedení díla.

13. Další požadavky a podmínky:

13.1. Uchazeč je povinen, v případě, že bude část veřejné zakázky plnit prostřednictvím

subdodavatelů, uvést své subdodavatele do krycího listu a to včetně uvedení konkrétní části plnění, které bude subdodavatel realizovat.

- 13.2. Vybraný uchazeč je povinen poskytnout zadavateli součinnost k uzavření smlouvy o dílo na realizaci veřejné zakázky tak, aby smlouva o dílo mohla být uzavřena do 10 dnů od rozhodnutí zadavatele o výběru nejvhodnější nabídky. Pokud vybraný uchazeč odmítne uzavřít smlouvu o dílo se zadavatelem nebo neposkytne zadavateli řádnou součinnost dle předchozí věty, může zadavatel uzavřít smlouvu o dílo s uchazečem, který se umístil jako další v pořadí.
- 13.3. Zadavatel je oprávněn toto zadávací řízení zrušit nebo odmítnout všechny nabídky i bez udání důvodu. Každý uchazeč nese své náklady spojené s účastí v zadávacím řízení za všech okolností samostatně bez nároku na jejich náhradu zadavatelem.
- 13.4. Zadavatel nepřipouští varianty nabídky.
- 13.5. Do návrhu smlouvy o dílo začlení uchazeč následující ujednání:
- Veškeré dotčené komunikace touto stavbou budou zhotovitelem uvedeny do původního stavu.
 - Záruku na provedené práce. Zhotovitel odpovídá za to, že předmět plnění má a po stanovenou dobu bude mít vlastnosti stanovené právními předpisy, ustanoveními platných státních norem, specifikované smlouvou o dílo. Po dobu trvání záruky se objednatel zavazuje bez zbytečných prodlení informovat zhotovitele o zjištěné vadě. Záruka zhotovitele spočívá v povinnosti odstranit reklamované vady díla bez zbytečného odkladu. Zhotovitel se zavazuje začít s odstraňováním vad nejpozději do 7 dnů od jejího oznámení objednatelem. Neodstraní-li zhotovitel reklamované vady v dohodnutém termínu, má objednatel právo provést po předchozím upozornění zhotovitele opravu vlastními prostředky nebo za pomoci jiného zhotovitele. Úhrady provedených prací v obou případech hradí zhotovitel dle smlouvy o dílo.
 - V případě nedodržení sjednaného termínu dokončení díla má objednatel právo na úhradu smluvní pokuty od zhotovitele ve výši 0,1% z celkové ceny díla za každý započatý den prodlení.
 - Pokud zhotovitel neodstraní po předání a finančním vyrovnání díla reklamované vady, za které nese odpovědnost, ve sjednaných lhůtách, má objednatel právo na úhradu smluvní pokuty ve výši 1.500,- Kč za každý den prodlení a každou vadu.
 - Pokud zhotovitel nevyklidí staveniště ve sjednaných lhůtách, má objednatel právo na úhradu smluvní pokuty ve výši 2.500,- Kč za každý i započatý kalendářní den prodlení.
 - Zhotovitel má právo na úhradu smluvní pokuty od objednatele ve výši 0,05% z ceny uvedené ve fakturách za každý započatý den prodlení při nedodržení sjednaných lhůt úhrady.

14. Předpokládaná cena díla :

300 000,-Kč vč.DPH

V Šakvicích dne: 12.6.2012


Drahomíra Dirgasová
starostka obce

Obec Šakvice
Hlavní 12, 691 67 Šakvice
IČ: 283 614
tel.: 519 416 163

Příloha:

- Krycí list
- Čestné prohlášení

KRYCÍ LIST NABÍDKY

Název akce:

„ Šakvice – místní komunikace“

Zadavatel

Název: Obec Šakvice
Adresa: Hlavní 12, Šakvice, PSČ 691 67
Identifikační číslo: 00283614
DIČ: Neplátci

Uchazeč

Název:
Adresa:
E-mailová adresa:
Označení „datové schránky“ v
ISDS
Právní forma:
Identifikační číslo:
DIČ:

Oprávněný zástupce:
Označení funkce zástupce:
(jednatel společnosti, prokurista společnosti, předseda představenstva apod.)

Tel.spojení:

Nabídková cena v Kč:

Nabídková cena bez DPH:
DPH :
Nabídková cena včetně DPH:

Subdodavatelé a části veřejné zakázky, které budou subdodavatelé realizovat:

ČESTNÉ PROHLÁŠENÍ

Uchazeč tímto prohlašuje, že

- nebyl pravomocně odsouzen pro trestný čin spáchaný ve prospěch organizované zločinecké skupiny, trestný čin účasti na organizované zločinecké skupině, legalizace výnosů z trestné činnosti, podílnictví, přijímání úplatku, podplácení, nepřímého úplatkářství, podvodu, úvěrového podvodu, včetně případů, kdy jde o přípravu nebo pokus nebo účastenství na takovém trestném činu, nebo došlo k zahlazení odsouzení za spáchání takového trestného činu,
- nebyl pravomocně odsouzen pro trestný čin, jehož skutková podstata souvisí s mým předmětem podnikání podle zvláštních právních předpisů nebo došlo k zahlazení odsouzení za spáchání takového trestného činu,
- v posledních 3 letech nenaplnil skutkovou podstatu jednání nekalé soutěže formou podplácení podle zvláštního právního předpisu,
- vůči majetku dodavatele neprobíhá nebo v posledních 3 letech neproběhlo insolvenční řízení, v němž bylo vydáno rozhodnutí o úpadku nebo insolvenční návrh nebyl zamítnut proto, že majetek nepostačuje k úhradě nákladů insolvenčního řízení, nebo nebyl konkurs zrušen proto, že majetek byl zcela nepostačující nebo zavedena nucená správa podle zvláštních právních předpisů,
- není v likvidaci,
- nemá v evidenci daní zachyceny daňové nedoplatky, a to jak v České republice, tak v zemi sídla, místa podnikání či bydliště dodavatele,
- nemá nedoplatek na pojistném a na penále na veřejné zdravotní pojištění, a to jak v České republice, tak v zemi sídla, místa podnikání či bydliště dodavatele,
- který nemá nedoplatek na pojistném a na penále na sociální zabezpečení a příspěvku na státní politiku zaměstnanosti, a to jak v České republice, tak v zemi sídla, místa podnikání či bydliště dodavatele,
- nebyl v posledních 3 letech pravomocně disciplinárně potrestán či mu nebylo pravomocně uloženo kárné opatření podle zvláštních právních předpisů,
- není veden v rejstříku osob se zákazem plnění veřejných zakázek,
- mu nebyla v posledních třech letech pravomocně uložena pokuta za umožnění výkonu nelegální práce podle zvláštního právního předpisu
-




KOMUNIKACE I
KOMUNIKACE II

Stavěno za podmínek uvedených
v rozhodnutí stavebního úřadu
MÚJ Hustopeče

2102.1.92
6. 8452/n 20 000

KIT
GARVICE

2

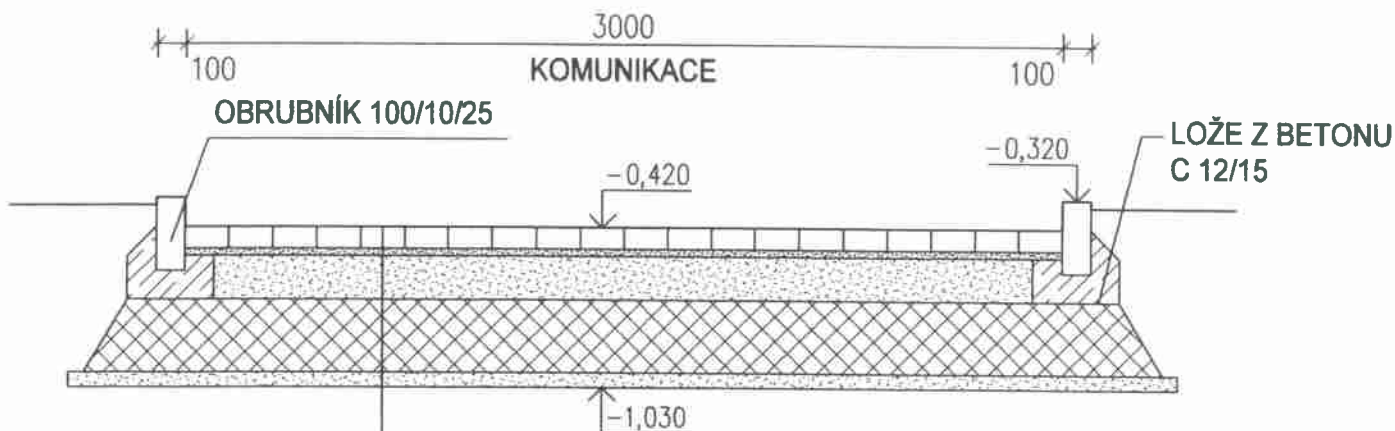

- ZÁMKOVÁ DLAŽBA TL. 80 MM
- KLADECÍ VRSTVA DRCENÉ KAMENIVO 4-8 TL. 30 MM
- NOSNÁ VRSTVA DRCENÉ KAMENIVO 8-16 TL. 100 MM
- ROZNÁŠECÍ VRSTVA DRCENÉ KAMENIVO 16-32 TL. 100 MM
- DRCENÉ KAMENIVO 32-63 TL. 200 MM
- PODSYP ZE ŠTĚRKOPÍSKU TL. 100 MM
- HUTNĚNÁ PLÁŇ


Stavba je za podmínek uvedených
v rozhodnutí stavebního úřadu
MěÚ Hustopeče

8752/11 ze dne 24.1.2012



2

ZODP. PROJEKTANT		PROJEKTANT		ING. JAN KUCHYNKA projektování pozemních staveb Dlouhá 16, 693 01 Hustopeče IČO: 11501766, Tel.: 519 413365	
ING. JAN KUCHYNKA		<i>Jan Kuchynka</i>			
KRAJ: JIHMORAVSKÝ	OkÚ: BŘECLAV	ObÚ: ŠAKVICE		FORMÁT	
INVESTOR: OBEC ŠAKVICE, HLAVNÍ 12, ŠAKVICE 691 26				A4	
AKCE: MÍSTNÍ KOMUNIKACE				DATUM	
MÍSTO STAVBY: k.ú. ŠAKVICE, poz.p.č. 597/24				06/2011	
OBSAH: ŘEZ A - A' KOMUNIKACÍ I.				ČÍSLO ZAKÁZKY	
				19/2011-489	
				STUPEŇ	
				DUR	
				MĚŘÍTKO	
				1 : 25	
				Č.V.	
				D.3.2	

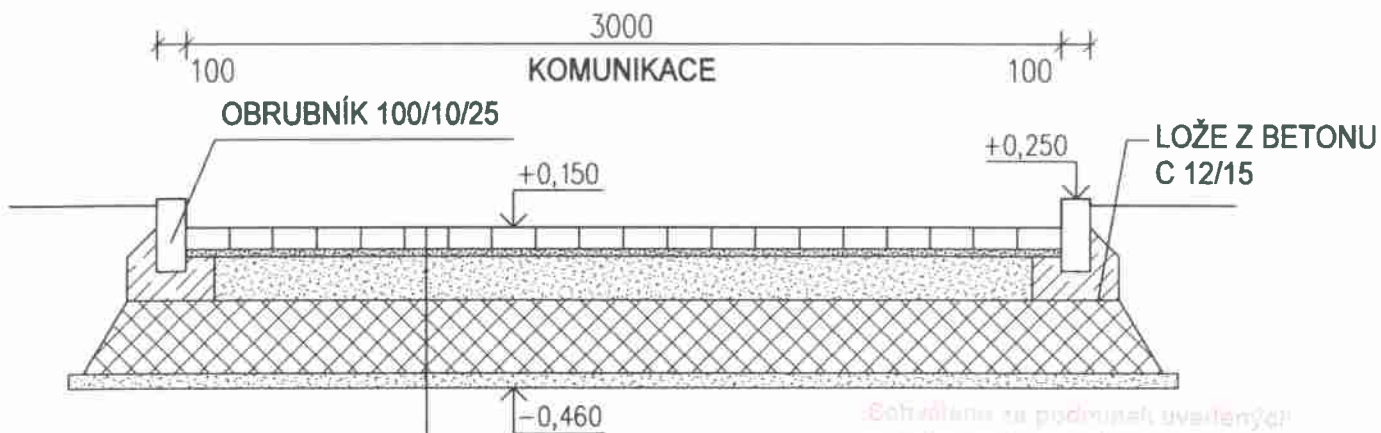

Schváleno za podmínek uvedených
v rozhodnutí stavebního úřadu
MěU Hustopeče

Č.j. 8752/M ze dne 24. 1. 2012


- ZÁMKOVÁ DLAŽBA TL. 80 MM
- KLADECÍ VRSTVA DRCENÉ KAMENIVO 4-8 TL. 30 MM
- NOSNÁ VRSTVA DRCENÉ KAMENIVO 8-16 TL. 100 MM
- ROZNÁŠECÍ VRSTVA DRCENÉ KAMENIVO 16-32 TL. 100 MM
- DRCENÉ KAMENIVO 32-63 TL. 200 MM
- PODSYP ZE ŠTĚRKOPÍSKU TL. 100 MM
- HUTNĚNÁ PLÁŇ



2

ZODP. PROJEKTANT		PROJEKTANT		ING. JAN KUCHYNKA	
ING. JAN KUCHYNKA				projektování pozemních staveb	
KRAJ : JIHMORAVSKÝ	OkÚ : BŘECLAV	OkÚ : ŠAKVICE	Dlouhá 16, 693 01 Hustopeče		
INVESTOR:		IČO: 11501766, Tel.: 519 413365			
		OBEC ŠAKVICE, HLAVNÍ 12, ŠAKVICE 691 26			
AKCE:		FORMÁT	A4		
MÍSTNÍ KOMUNIKACE		DATUM	06/2011		
		ČÍSLO ZAKÁZKY	19/2011-489		
MÍSTO STAVBY: k.ú. ŠAKVICE, poz.p.č. 597/24		STUPEŇ	DUR		
OBSAH:		MĚŘÍTKO	Č.V.		
ŘEZ B - B' KOMUNIKACÍ II.		1 : 25	D.4.2		

MÍSTNÍ KOMUNIKACE - UL. NA KOPEČKU

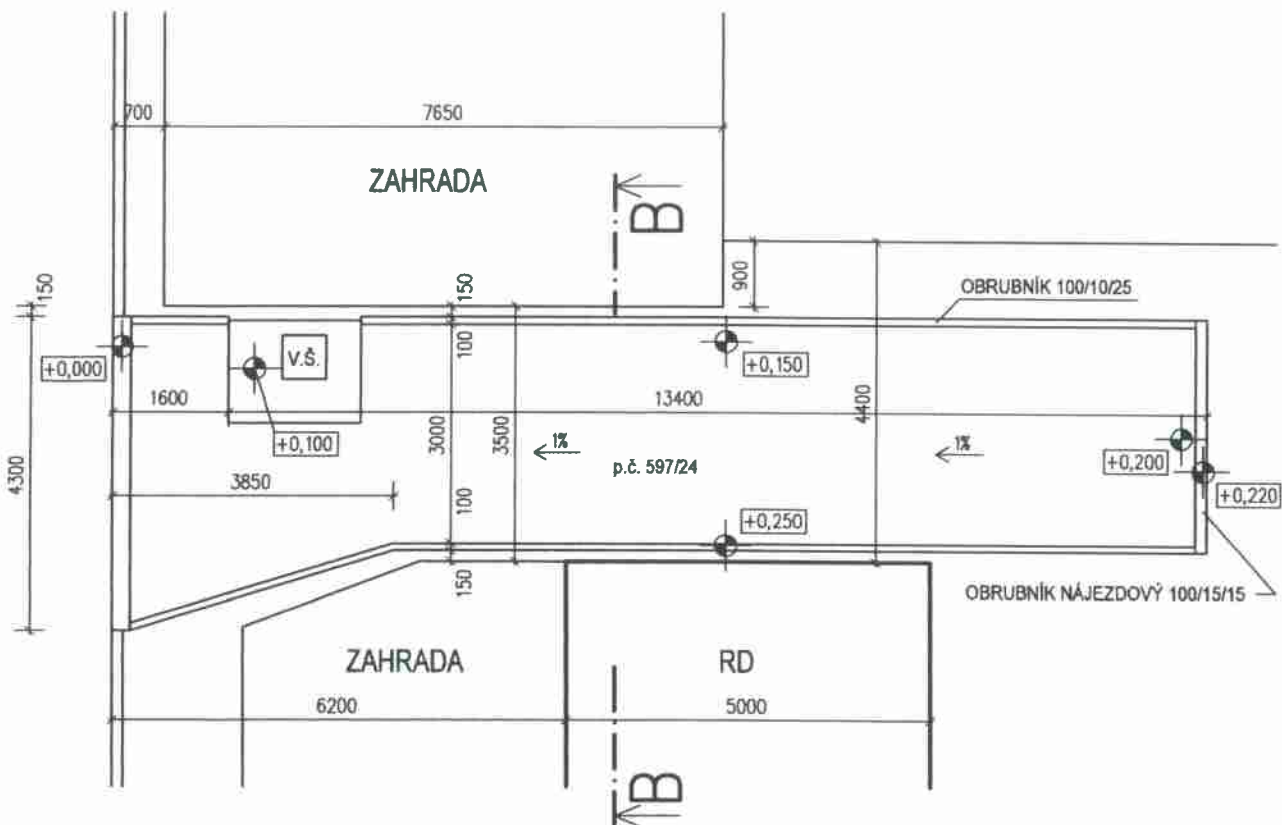


...regulován ze 60 třídák uvedených
 v příloze II - stavby inženýrského
 inženýrského práce

č.j. 8752/M ze dne 24.1.2012



2

ZODP. PROJEKTANT	PROJEKTANT	ING. JAN KUCHYNKA	
ING. JAN KUCHYNKA	<i>Jan Kuchynka</i>	projektování pozemních staveb	
KRAJ : JIHMORAVSKÝ	OkÚ : BŘECLAV	OkÚ : ŠAKVICE	Dlouhá 16, 693 01 Hustopeče
INVESTOR:	OBEC ŠAKVICE, HLAVNÍ 12, ŠAKVICE 691 26		
AKCE:	MÍSTNÍ KOMUNIKACE		FORMÁT 2A4
MÍSTO STAVBY : k.ú. ŠAKVICE, poz.p.č. 597/24			DATUM 06/2011
OBSAH:	PŮDORYS KOMUNIKACE II.		ČÍSLO ZAKÁZKY 19/2011-489
			STUPEŇ DUR
		MĚŘÍTKO 1 : 100	Č.V. D.4.1

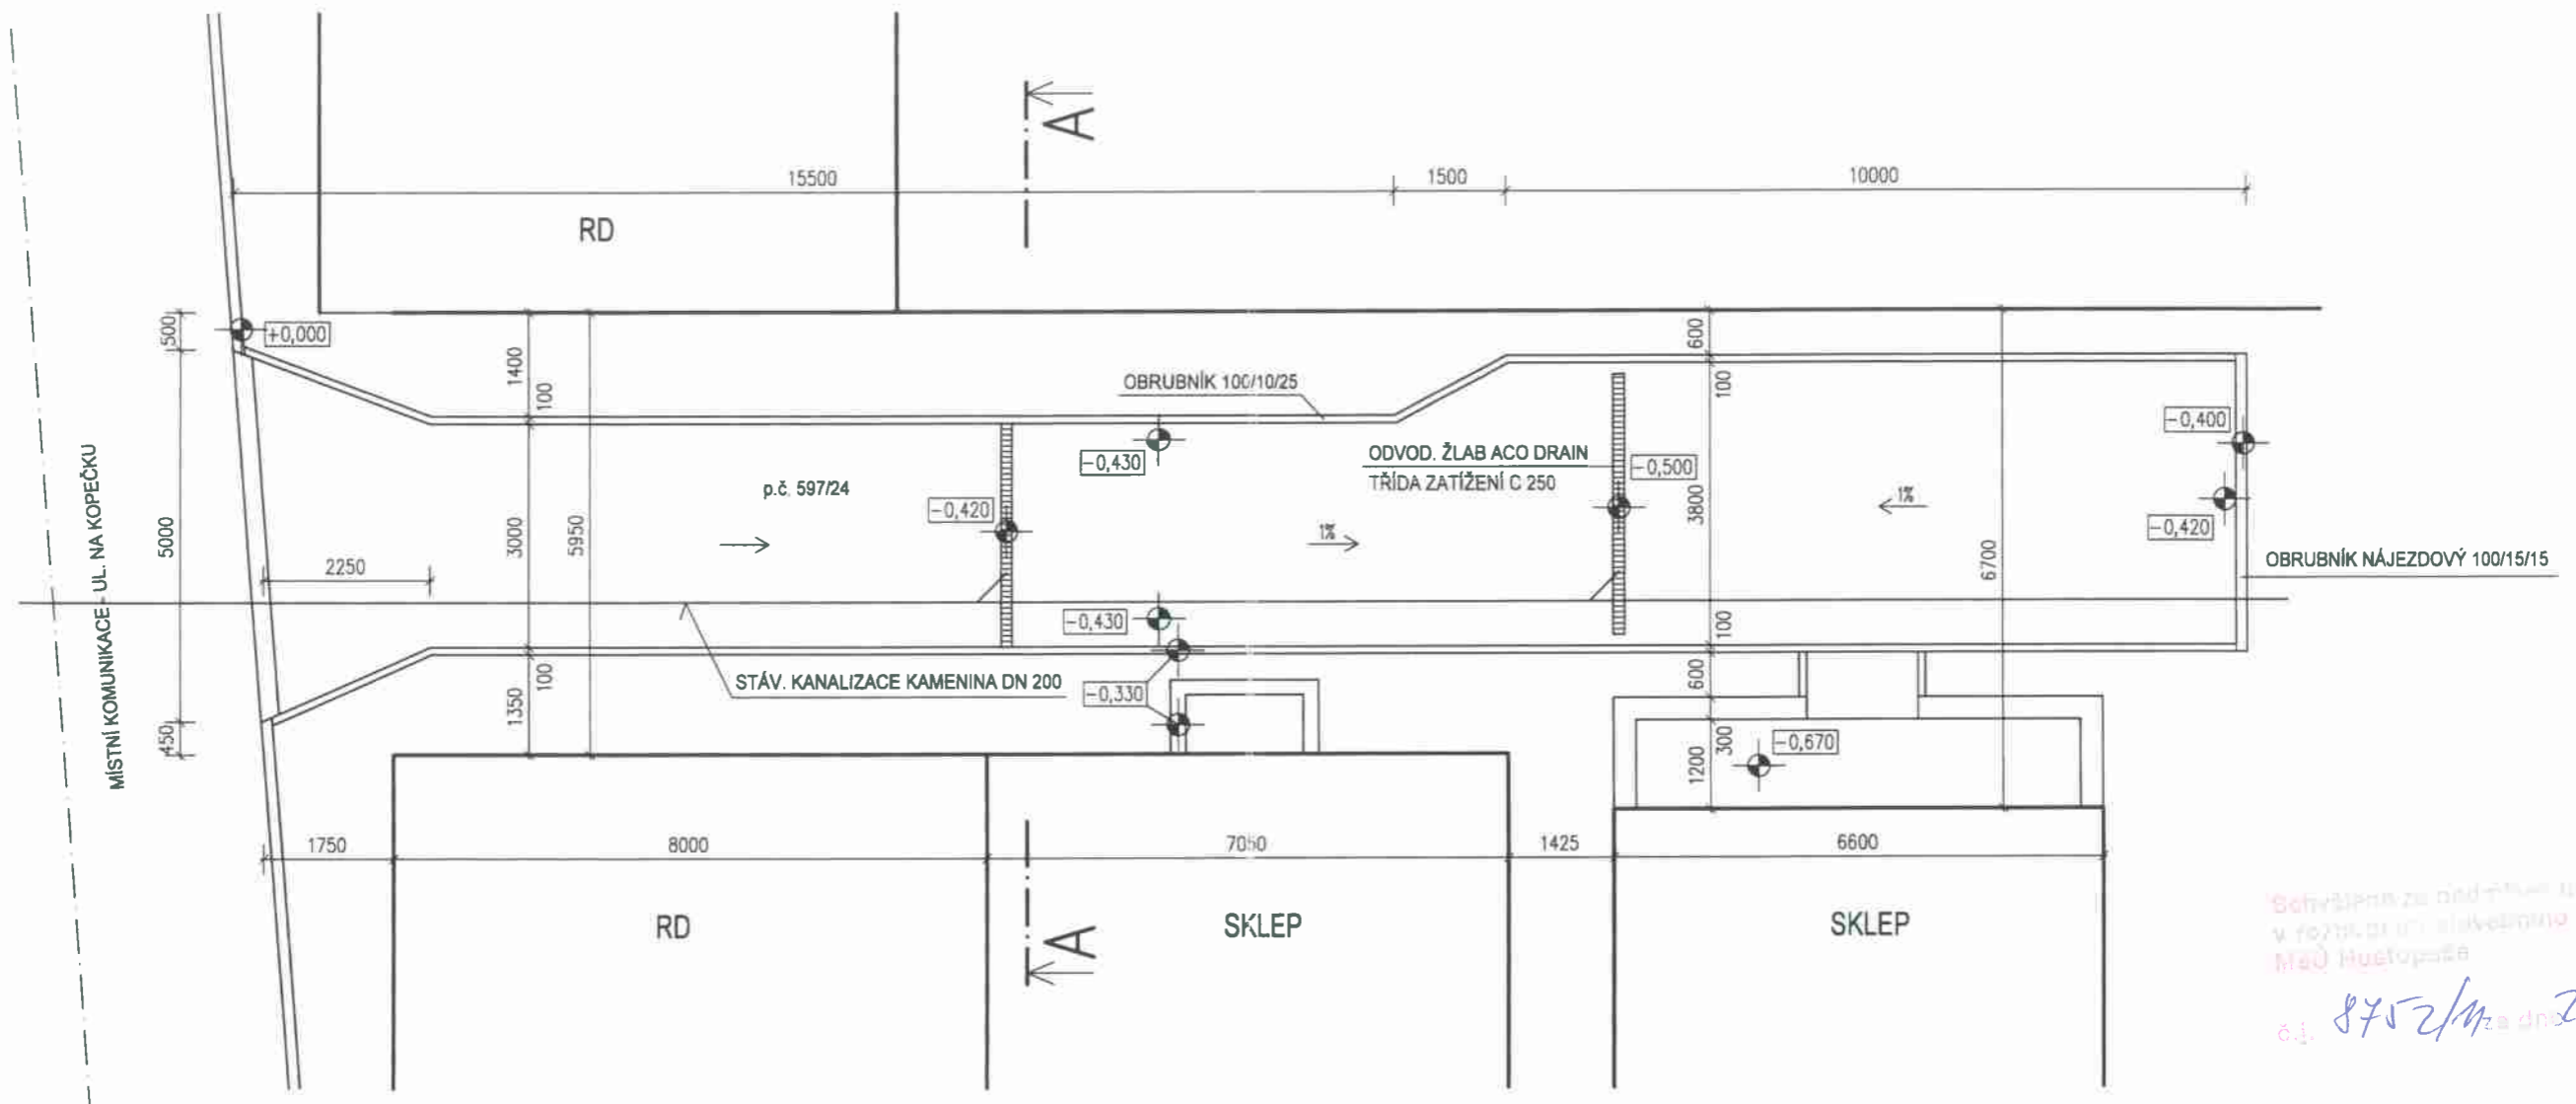

Schvápena za předání ujednání
v režimní síti stavebního úřadu
MěÚ Hustopeče

č.j. 8752/M za dn 24.1.2012



2

ZODP. PROJEKTANT	PROJEKTANT	ING. JAN KUCHYNKA	
ING. JAN KUCHYNKA	<i>Jan Kuchynka</i>	projektování pozemních staveb	
KRAJ : JIHMORAVSKÝ	OKÚ : BŘECLAV	OÚ : ŠAKVICE	Dlouhá 16, 693 01 Hustopeče
INVESTOR:		IČO: 11501766, Tel.: 519 413365	
		FORMÁT	2A4
AKCE:		DATUM	06/2011
MÍSTNÍ KOMUNIKACE		ČÍSLO ZAKÁZKY	19/2011-489
MÍSTO STAVBY : k.ú. ŠAKVICE, poz.p.č. 597/24		STUPEŇ	DUR
OBSAH:		MĚŘÍTKO	Č.V.
PŮDORYS KOMUNIKACE I.		1 : 100	D.3.1