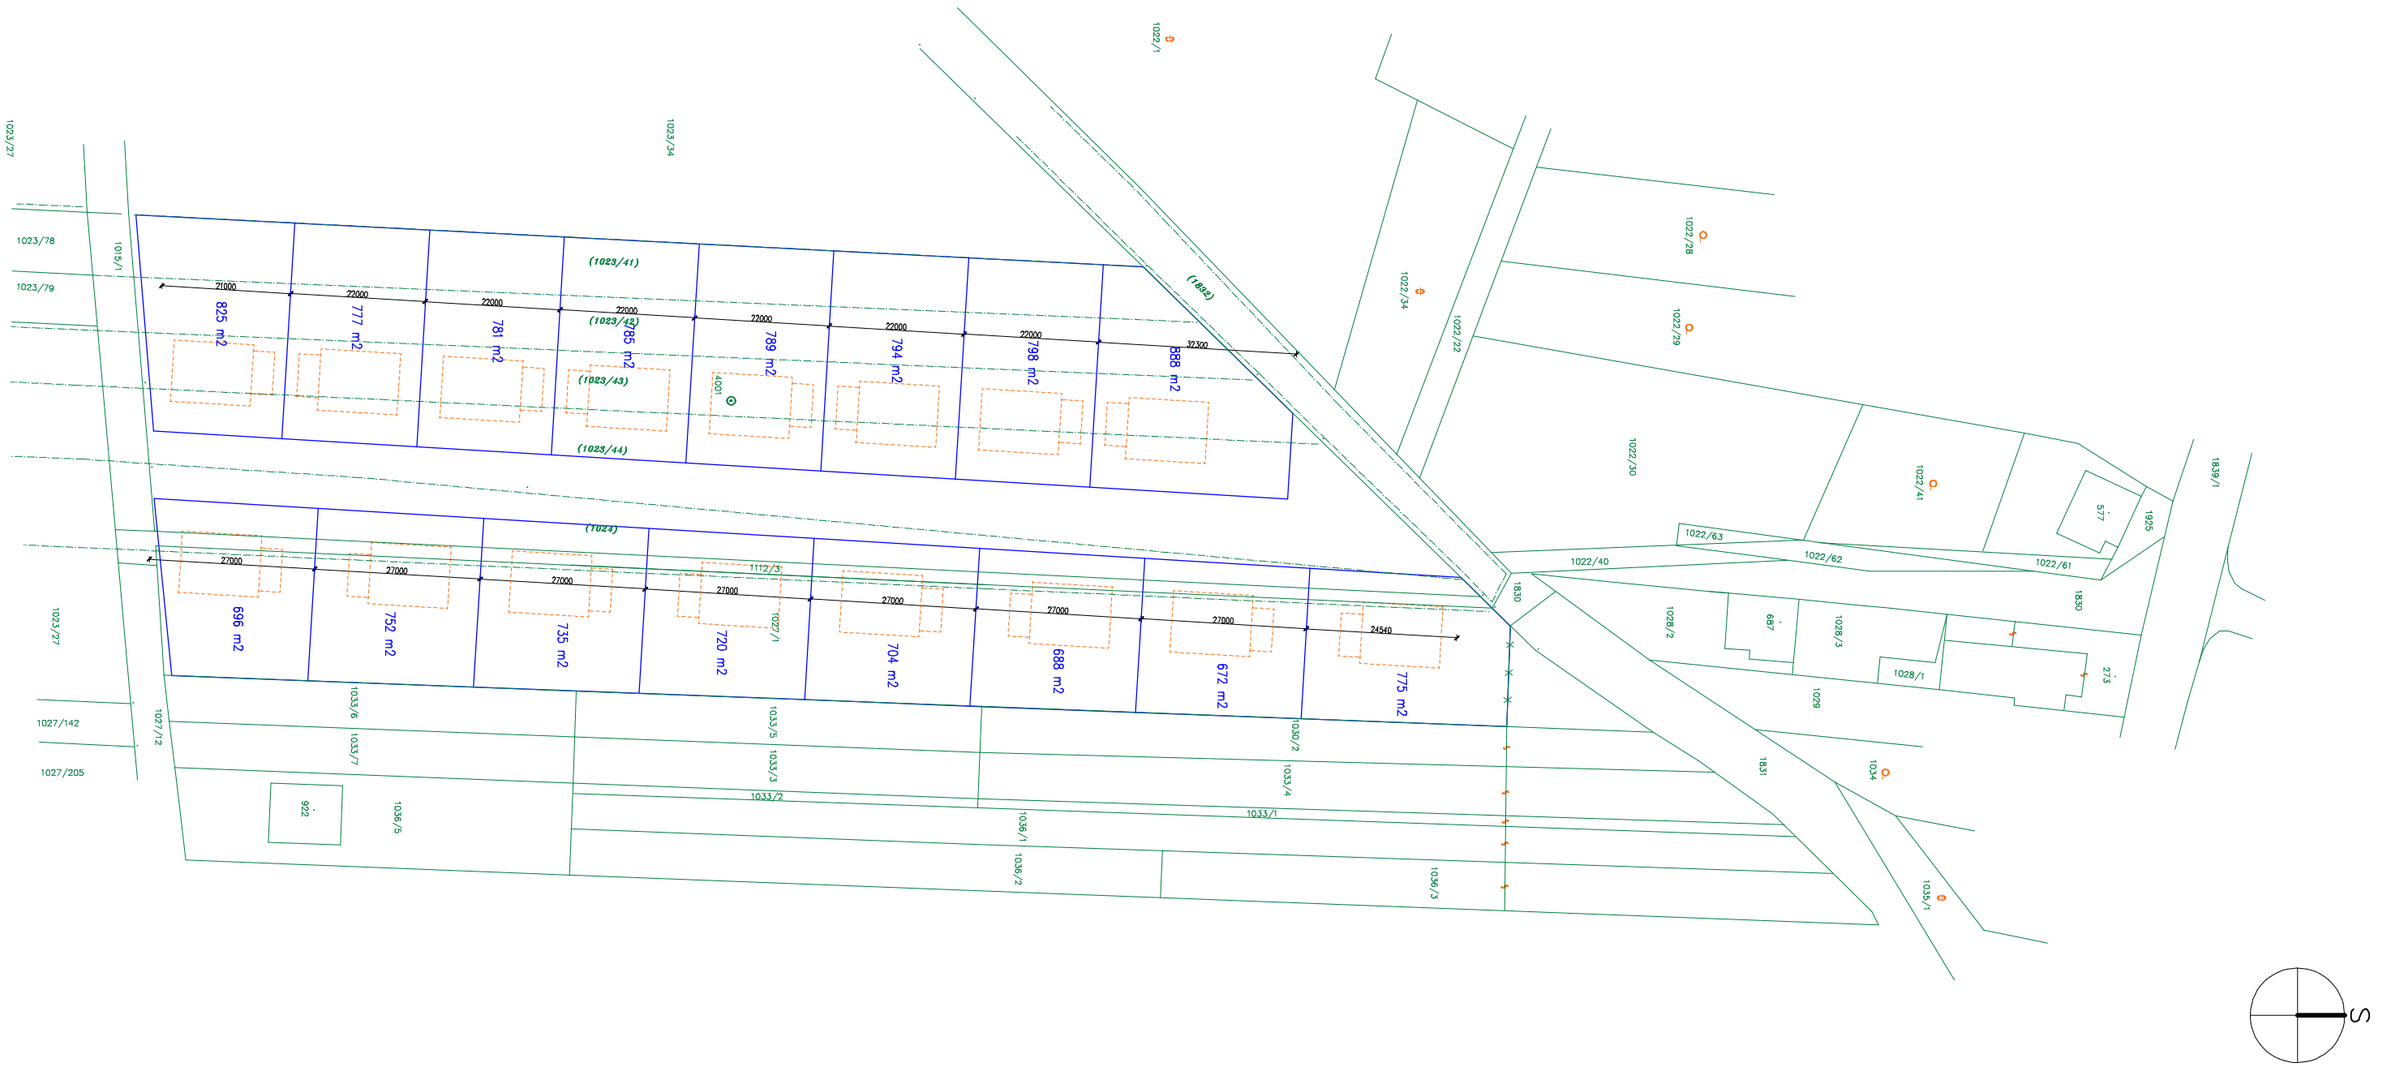

LEGENDA ZNAČENÍ

1112/3 — hranice a číslo parcely dle KN

(1023/42) — hranice a číslo parcely dle PK

navržené parcely pro rodinné domy

výškový systém Bpv

Změna–popis	Datum	Index	Podpisy
Kreslil	Ing.Jaroslav Fojtách		
Kontroloval	Ing.Jaroslav Fojtách		
Zodp. projektant	Ing.Jaroslav Fojtách		
Investor	Obec Šakvice Hlavní 12, 691 67 Šakvice		
Zakázkové číslo	2015.14		
Datum 1.vydání	Duben 2015		
Měřítko	1:1000		
Stupeň PD	Zatstavovací studie		

NEXT PROJEKT
ING.JAROSLAV FOJTÁCH
LANŽHOTSKÁ 3448/2, 690 02 BŘECLAV

Stavba: Šakvice – lokalita U hřiště zastavovací studie

Obsah: Kopie katastrální mapy

Označení: B.2

Paré číslo: