

Obec Šakvice, se sídlem Hlavní č.12, 691 67 Šakvice

**záměr Obce Šakvice uzavřít smlouvu o právu provést stavbu na pozemku ve
vlastnictví Obce Šakvice /Příloha č.1/**

Obec Šakvice zveřejňuje podle §39 odst.1 zákona č.128/2000 Sb., o obcích (obecní zřízení) ve znění pozdějších předpisů, záměr uzavřít smlouvu o právu provést stavbu na pozemcích p.č.586 a p.č.1818/3 k.u. Šakvice ,které jsou zapsány na LV č.10001 u KU Hustopeče pro JMK, katastrální pracoviště Hustopeče.

Právo provést stavbu se zřizuje bezplatně a zřizuje se po dobu životnosti stavby. Jedná se o stavbu přípojky vody, přípojky kanalizace splaškové, přípojky NN, přístupová a příjezdová komunikace, dle PD Č.19/2016-659, zpracované Ing.Janem Kuchyňkou, Dlouhá 16, Hustopeče, IČO 11501766.

K uvedenému záměru se můžete vyjádřit do 14.12.2016
Bližší informace na OU Šakvice , tel.519416220.

Doložka k listině dle §41 zákona č.128/2000 Sb. o obcích ve znění pozdějších předpisů

Obec Šakvice, zastoupená starostkou pí Drahomírou Dirgasovou, tímto potvrzuje, že byly splněny podmínky pro nakládání s obecním majetkem dle zákona o obcích.

Šakvice dne 28.11.2016

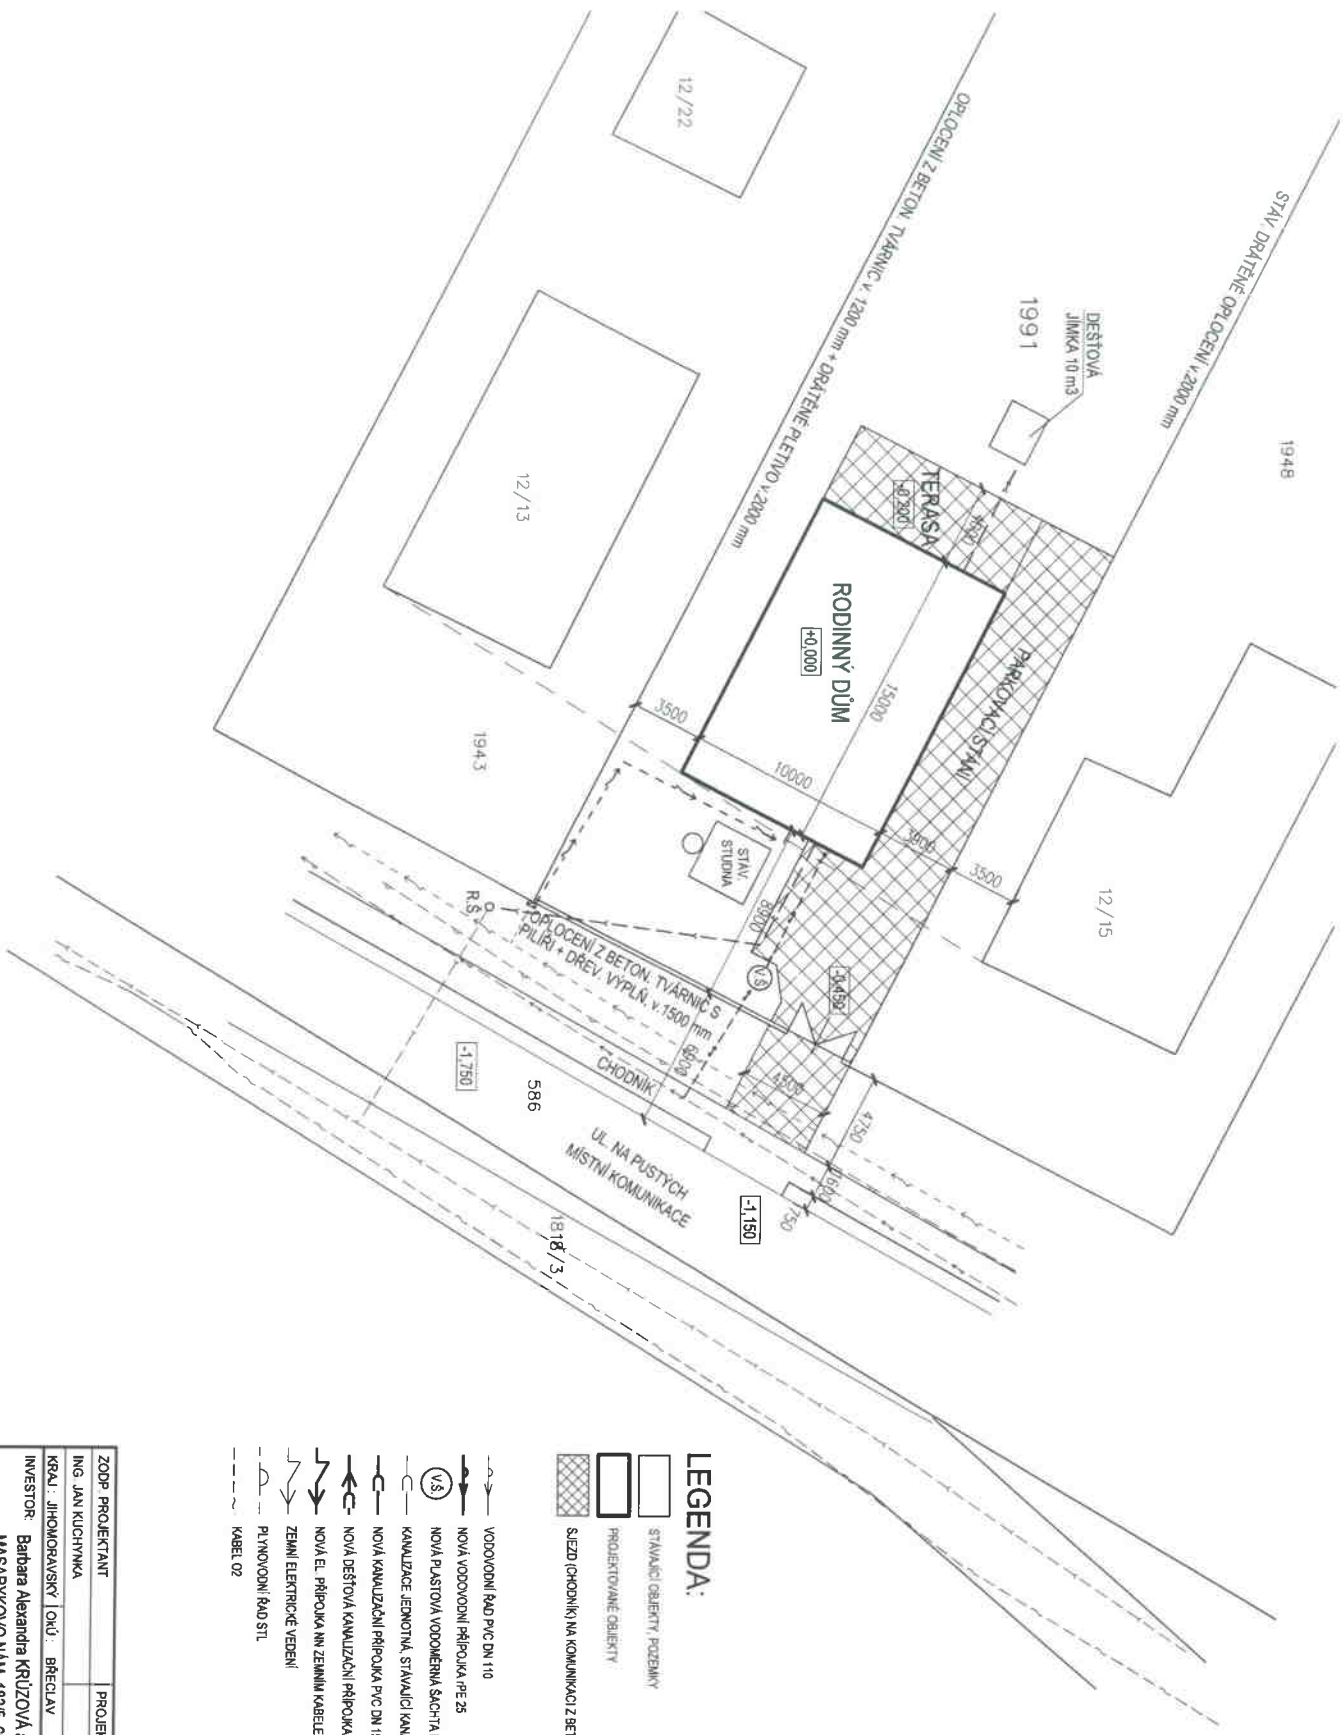

Drahomíra Dirgasová
starostka obce

Obec Šakvice
Hlavní 12, 691 67 Šakvice
IČ: 283 614
TEL: 519 416 163

Vyvěšeno na úřední desce OU.....*28.11.2016*.....


Sňato z úřední desky OU.....

Vyvěšeno i elektronicky



LEGENDA:

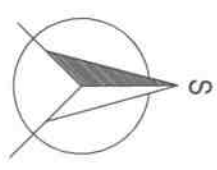- STAVAJÍCÍ OBJEKTY POZEMKY
- PROJEKTOVANÉ OBJEKTY
- SLEZDZ (CHODNÍK) NA KOMUNIKACI Z BETONOVÉ PĚLAVY
- VODOVODNÍ ŘÁD PVC DN 110
- NOVÁ VODOVODNÍ PŘÍPOJKA PE 25
- NOVÁ PĚSTOVÁ VODOVODNÍ SÁCHA PRŮMĚRU 1200 MM
- KANALIZACE JEDNOTNÁ, STAVAJÍCÍ KANALIZAČNÍ PŘÍPOJKA
- NOVÁ KANALIZAČNÍ PŘÍPOJKA PVC DN 150
- NOVÁ KANALIZAČNÍ PŘÍPOJKA PVC DN 150
- NOVÁ DEŠŤOVÁ KANALIZAČNÍ PŘÍPOJKA PVC DN 150
- NOVÁ EL. PŘÍPOJKA NN ZEMNÍM KABELEM
- ZEMNÍ ELEKTRICKÉ VEDENÍ
- PLYNOVODNÍ ŘÁD STL
- KABEL 02



ZOOP PROJEKTANT	PROJEKTANT	ING. JAN KUCHYNKA
ING. JAN KUCHYNKA		projekce@jan.kuchynka.cz
KRAJ: JIHOHMORAVSKÝ OKÚ: BŘECLAV	DIJ: ŠKARVICE	
INVESTOR: Barbara Alexandra KRŮŽOVÁ a Miroslav KRŮŽA		
MASARYKOVO NÁM. 1835, 693 01 HUSTOPEČE		
AKCE: RODINNÝ DŮM	FORMÁT	2 A4
MÍSTO STAVBY: k.ú. ŠKARVICE, poz.p.č. 1991	DATUM	06/2016
	ČÍSLO ZÁKAZKY	19/2016-659
	STUPEŇ	PROJEKT PRO OI
OSBAH:	MĚŘÍTKO	1 : 250
	Č. V.	C.2