

Obec Šakvice, se sídlem Hlavní č.12, 691 67 Šakvice

**záměr Obce Šakvice uzavřít smlouvu o právu provést stavbu na pozemku ve
vlastnictví Obce Šakvice /Příloha č.1/**

Obec Šakvice zveřejňuje podle §39 odst.1 zákona č.128/2000 Sb., o obcích (obecní zřízení) ve znění pozdějších předpisů, záměr uzavřít smlouvu o právu provést stavbu na pozemku p.č.**1824/1 k.u. Šakvice**, který je zapsán na LV č.10001 u KU Hustopeče pro JMK, katastrální pracoviště Hustopeče.

Právo provést stavbu se zřizuje bezplatně a zřizuje se po dobu životnosti stavby. Jedná se o stavbu kanalizační přípojky a revizní šachty dle PD zpracované Ing.Janem Kovářem, Velké Němčice 217, IČO 04047044-RD č.p187.

K uvedenému záměru se můžete vyjádřit do 27.9.2017
Bližší informace na OU Šakvice , tel.519416220.

**Doložka k listině dle §41 zákona č.128/2000 Sb. o obcích ve znění pozdějších
předpisů**

Obec Šakvice, zastoupená starostkou pí Drahomírou Dirgasovou, tímto potvrzuje, že byly splněny podmínky pro nakládání s obecním majetkem dle zákona o obcích.


Šakvice dne 11.9.2017

Drahomíra Dirgasová
starostka obce

Vyvěšeno na úřední desce OU.....

Sňato z úřední desky OU.....

Vyvěšeno i elektronicky

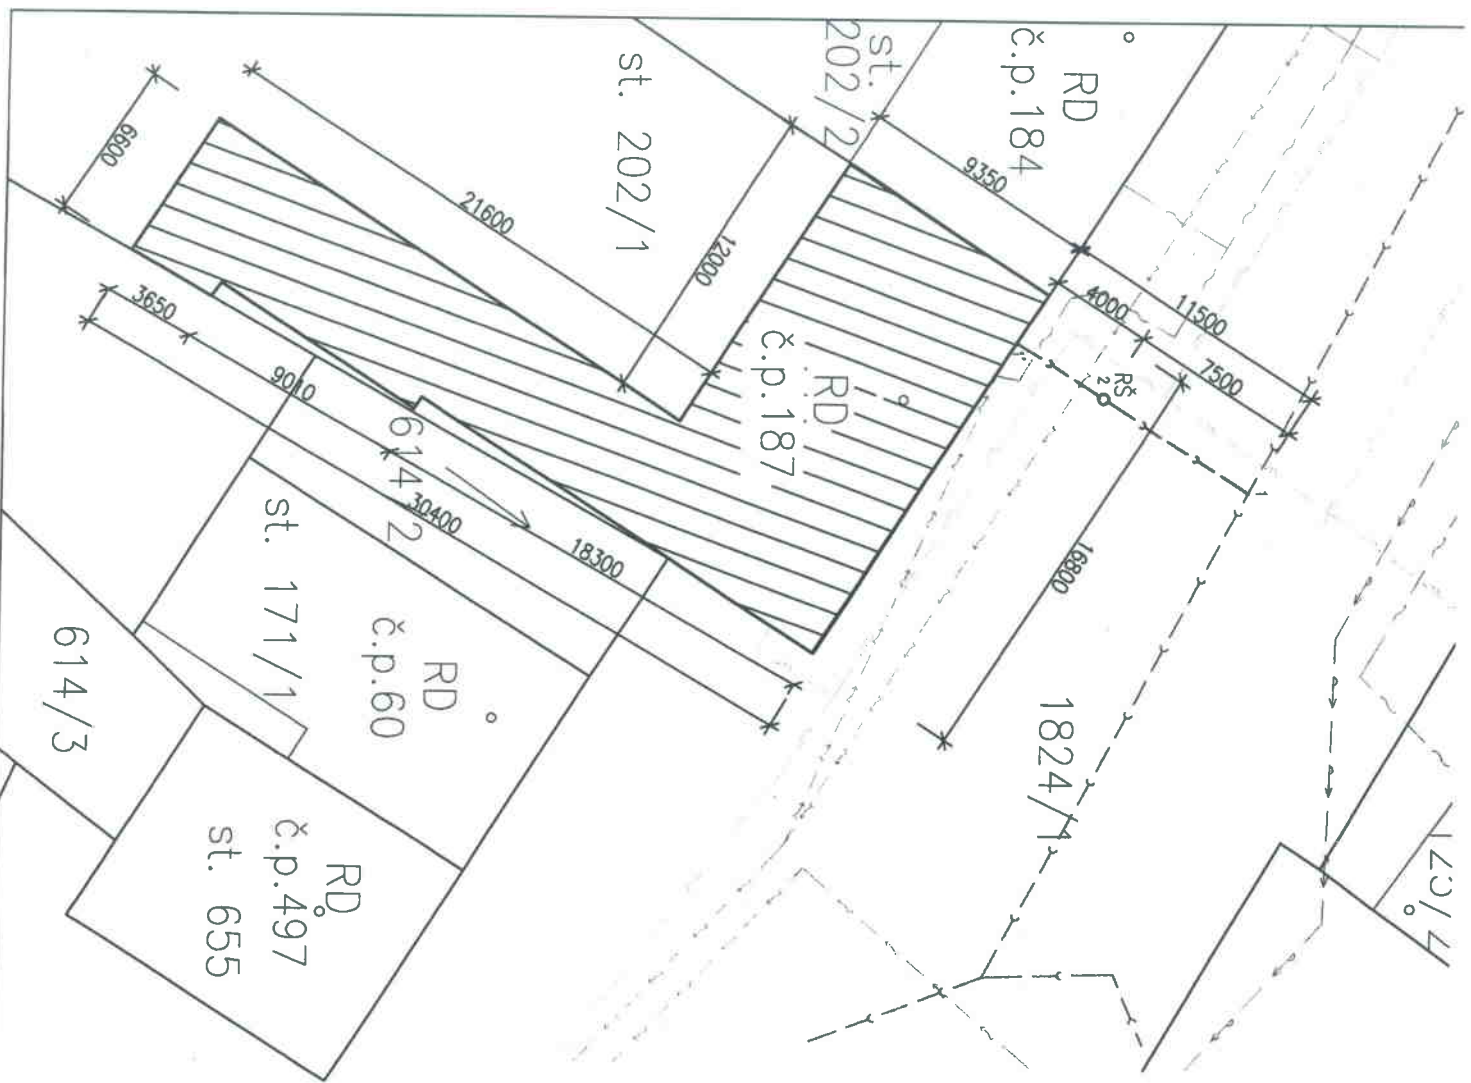

LEGENDA INŽ. SÍTÍ

INŽENÝRSKÉ SÍTĚ

- MOCENNI VEDENI N.N
- PODZEMNI SPLAŠKOVÁ KANALIZACE DN 300
- VEŘEJNÝ VODOVOD PVC DN 100
- SĎĚLOVACÍ VEDENÍ
- STL PLYNOVOD

- PŘÍPOJKY INŽENÝRSKÝCH SÍTÍ**
- NAVRHOVANÁ PŘÍPOJKA SPLAŠKOVÉ KANALIZACE PVC DN 150 - (SO 02)

RŠ REVIZNÍ ŠACHTA

VERZADOKUMIL
Ing. Jan Kouřil
STAVEBNÍ OBJEKT:
ČÁST DOKUMENTACE
VÝKRES:
INVESTOR: Petr H.
PROJEKT: