

Obec Šakvice, se sídlem Hlavní č.12, 691 67 Šakvice

**záměr Obce Šakvice uzavřít Smlouvu o budoucí smlouvě o zřízení VB na
pozemku ve vlastnictví Obce Šakvice /Příloha č.1/**

Obec Šakvice zveřejňuje podle §39 odst.1 zákona č.128/2000 Sb., o obcích (obecní zřízení) ve znění pozdějších předpisů, záměr uzavřít **Smlouvu o budoucí smlouvě o zřízení VB č.1030040329/001** na části pozemku p.č. 1859/1 k.u.Šakvice, který je zapsán na LV č.10001 u KU Hustopeče pro JMK, katastrální pracoviště Hustopeče. Jedná se o stavbu pod názvem „Šakvice, Starovičská , DP-k.NN, Fanová.

Právo provést stavbu se zřizuje úplatně, jednorázová náhrada 2000,-Kč bez DPH.

K uvedenému záměru se můžete vyjádřit do 28.10.2017.

Bližší informace na OU Šakvice , tel.519416220.

Doložka k listině dle §41 zákona č.128/2000 Sb. o obcích ve znění pozdějších předpisů


Obec Šakvice, zastoupená starostkou pí Drahomírou Dirgasovou, tímto potvrzuje, že byly splněny podmínky pro nakládání s obecním majetkem dle zákona o obcích.

Šakvice dne 12.10.2017

Drahomíra Dirgasová
starostka obce

Vyvěšeno na úřední desce OU
Sňato z úřední desky OU
Vyvěšeno i elektronicky

k.ú.: Šakvice

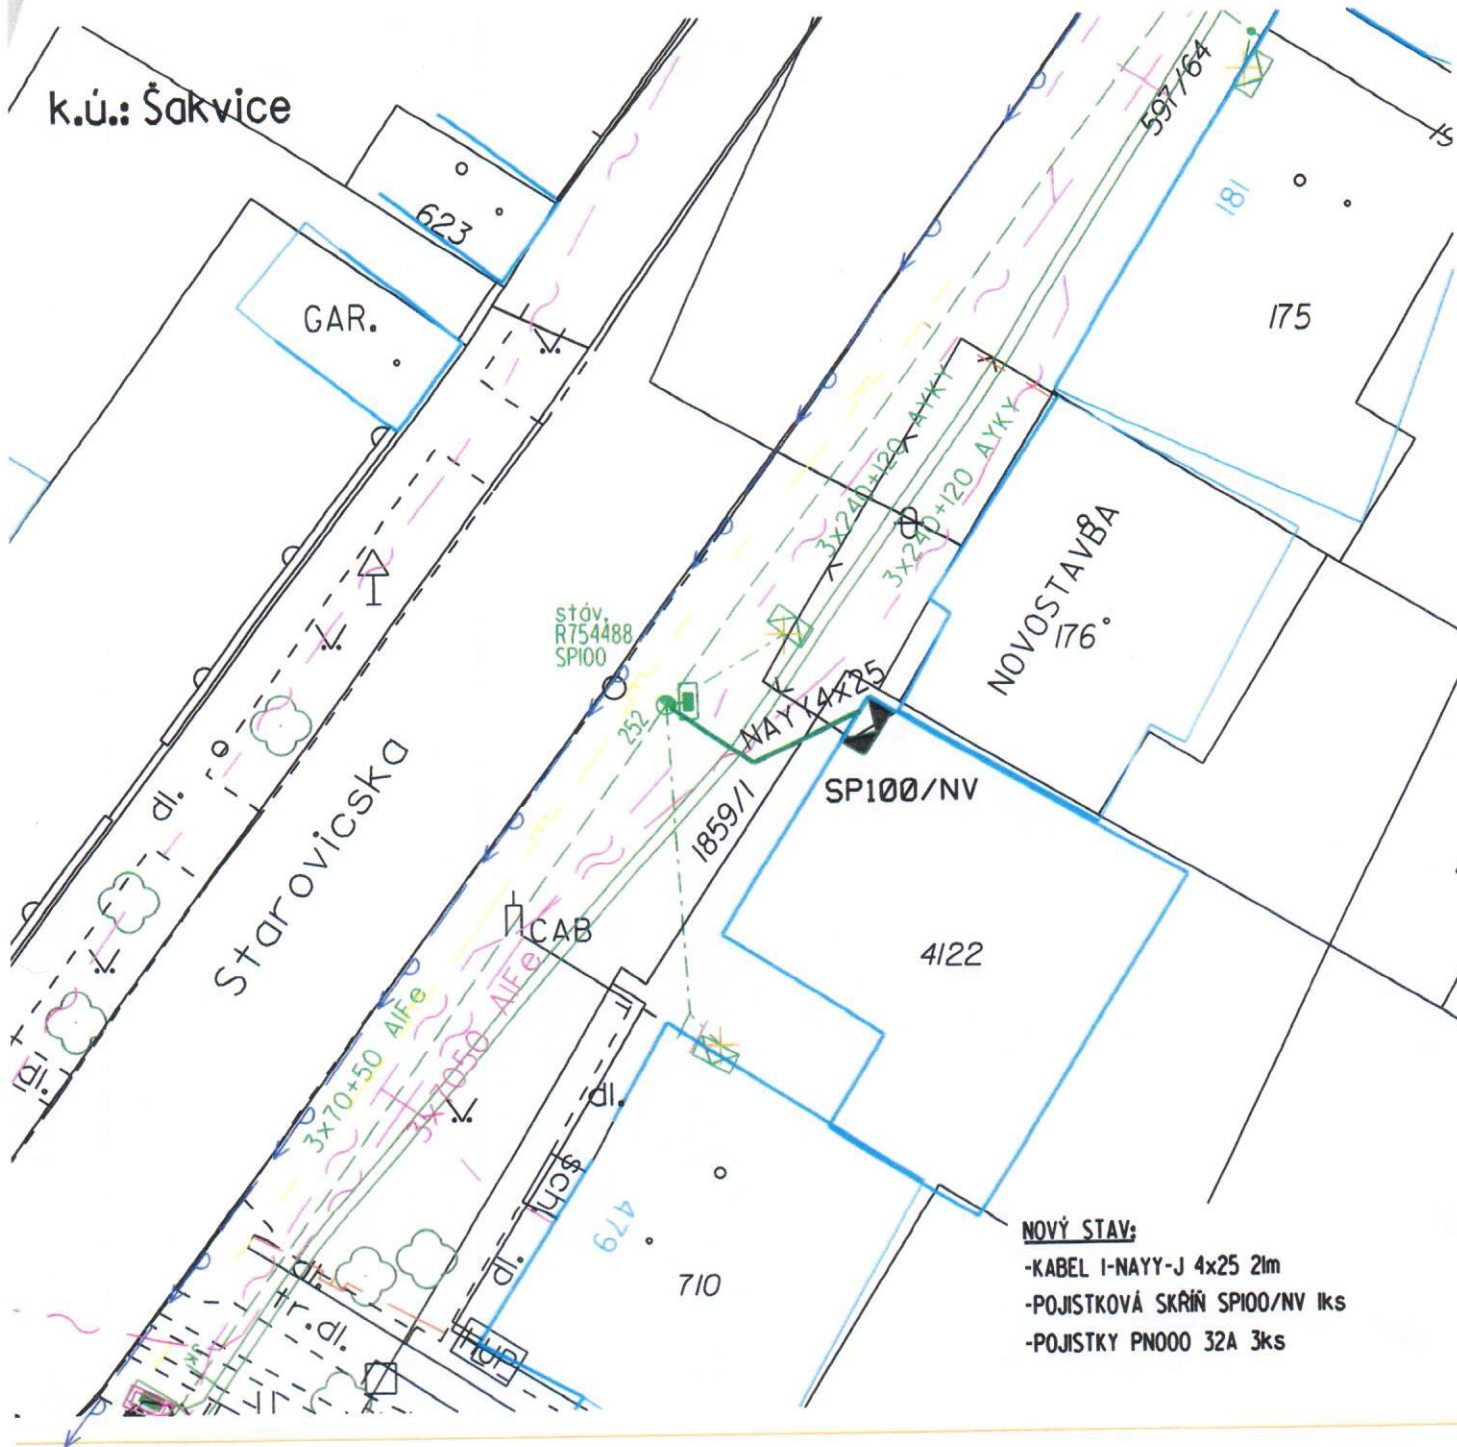

NOVÝ STAV:
 -KABEL I-NAYY-J 4x25 2lm
 -POJISTKOVÁ SKŘÍŇ SPI00/NV Iks
 -POJISTKY PN000 32A 3ks

LEGENDA

- STÁVAJÍCÍ VENKOVNÍ VEDENÍ NN (AIFe, AES)
- STÁVAJÍCÍ KABELOVÉ VEDENÍ NN (AYKY, NAYY)
- STÁVAJÍCÍ SDE. VEDENÍ - ZEMNÍ
- STÁVAJÍCÍ KANALIZACE
- STÁVAJÍCÍ PLYNOVOD
- STÁVAJÍCÍ VODOVOD
- STÁVAJÍCÍ VEREJNÉ OSVĚTLENÍ
- NOVÉ KABELOVÉ VEDENÍ NN
- NOVÁ KABEL. CHRÁŇKA
- NOVÁ POJISTKOVÁ SKŘÍŇ

Základní údaje:

Proudová soustava:
 NN - 3PEN-50Hz, 230/400 V
 Ochrana před nebezpečným dotykem neživých částí:
 NN - samočinným odpojením od zdroje TN-C
 Námrazová oblast:
 lehká
 Všechny podzemní sítě jsou zakresleny orientačně. Před zahájením zemních prací je nutno zabezpečit jejich vytýčení.

Vypracoval:	Jitka Kujáková	Zedp. projektant:	Ing. Nevešník L.	RGV a.s. J. Opletala 2403 690 02 Brno	
Místo stavby:	Šakvice, ul. Starovická	Stavba:	špičky Jihomoravský		
Stavovatel:	E.ON Distribuce, a.s. F.A. Gerstnera 251/6, 370 49, C. Budějovice			Císlo stavby:	1030040329
Název stavby:	Šakvice, Starovická, DP-kNN, Fanová			Název souboru:	272 165
Obsah výkresu:	Situace projektované kabelové přípojky NN			Datum:	18.9.2017
				Formát:	A4
				Měřítko:	1:250
				Císlo výkresu:	I