

**Obec Šakvice, se sídlem Hlavní č.12, 691 67 Šakvice**

**záměr Obce Šakvice uzavřít Smlouvu o budoucí smlouvě o zřízení VB na pozemku ve vlastnictví Obce Šakvice /Příloha č.1/**

Obec Šakvice zveřejňuje podle §39 odst.1 zákona č.128/2000 Sb., o obcích (obecní zřízení) ve znění pozdějších předpisů, záměr uzavřít **Smlouvu o budoucí smlouvě o zřízení VB č.1030039270/002** na části pozemku p.č.597/7 k.u.Šakvice, který je zapsán na LV č.10001 u KU Hustopeče pro JMK, katastrální pracoviště Hustopeče. Jedná se o stavbu pod názvem „Šakvice, Výhon , DP-k.NN, Klíma“.

Právo provést stavbu se zřizuje úplatně, jednorázová náhrada 1000,-Kč bez DPH.

K uvedenému záměru se můžete vyjádřit do 28.10.2017.

Bližší informace na OU Šakvice , tel.519416220.

**Doložka k listině dle §41 zákona č.128/2000 Sb. o obcích ve znění pozdějších předpisů**


Obec Šakvice, zastoupená starostkou pí Drahomírou Dirgasovou, tímto potvrzuje, že byly splněny podmínky pro nakládání s obecním majetkem dle zákona o obcích.

Šakvice dne 12.10.2017

Drahomíra Dirgasová  
starostka obce

Vyvěšeno na úřední desce OU  
Sňato z úřední desky OU  
Vyvěšeno i elektronicky

k.ú.: Šakvice

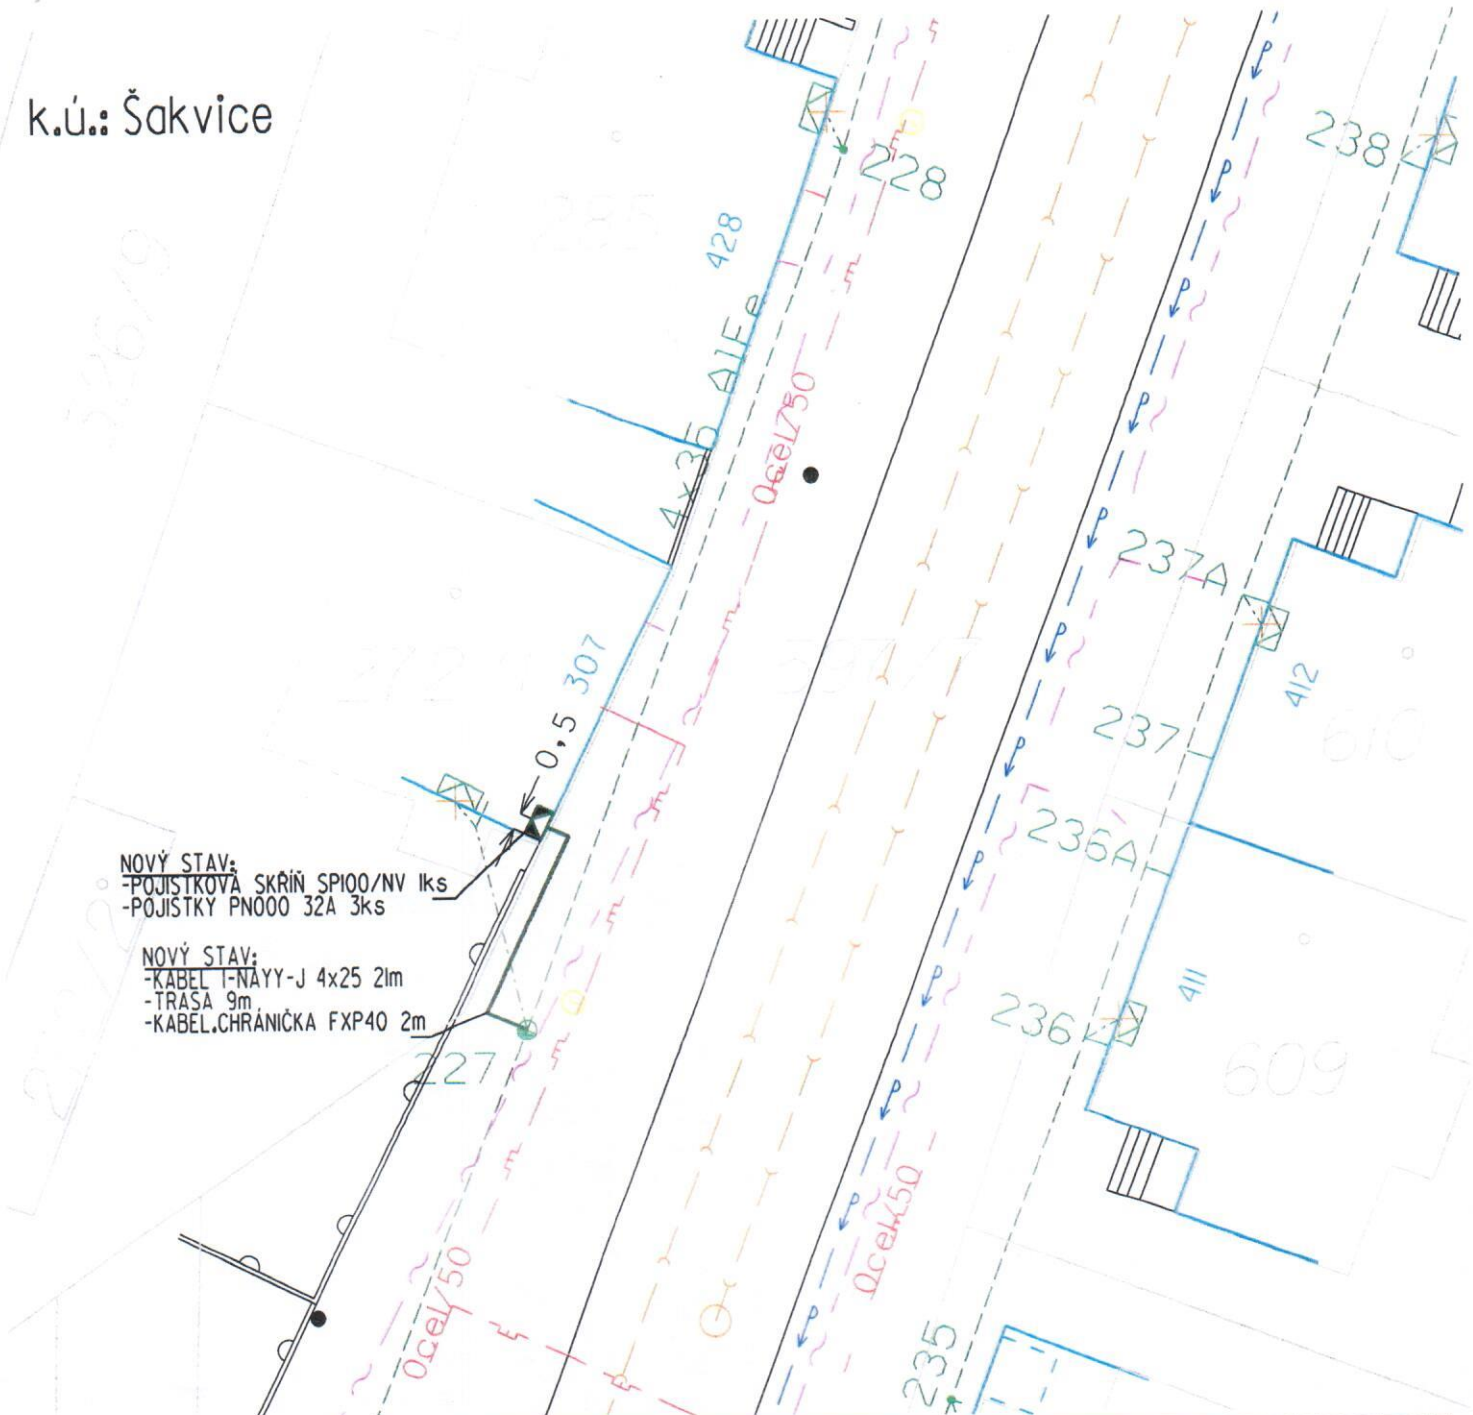

NOVÝ STAV:  
-POJISTKOVÁ SKŘIŇ SPI00/NV 1ks  
-POJISTKY PN000 32A 3ks

NOVÝ STAV:  
-KABEL I-NAYY-J 4x25 21m  
-TRASA 9m  
-KABEL.CHRÁNIČKA FXP40 2m

LEGENDA			
	STÁVAJÍCÍ KABELOVÉ VEDENÍ VN		NOVÉ KABELOVÉ VEDENÍ NN
	STÁVAJÍCÍ VENKOVNÍ VEDENÍ VN		NOVÁ KABEL. CHRÁNIČKA
	STÁVAJÍCÍ VENKOVNÍ VEDENÍ NN /AIFe, AES)		NOVÁ ZEMNÍ PÁSOVINA
	STÁVAJÍCÍ KABELOVÉ VEDENÍ NN (AYKY, NAYY)		NOVÝ PROTĚK, PŘEKOP
	STÁVAJÍCÍ SDĚLOVACÍ VEDENÍ		NOVÝ BETONOVÝ ŽLAB
	STÁVAJÍCÍ KABELOVKA		NOVÁ KABELOVÁ SPOJKA
	STÁVAJÍCÍ KANALIZACE		NOVÁ KABELOVÁ SKŘIŇ SPI00/NV
	STÁVAJÍCÍ PLYNOVOD		NOVÁ ROZPOJOVACÍ SKŘIŇ
	STÁVAJÍCÍ VODOVOD		
	STÁVAJÍCÍ VEŘEJNÉ OSVĚTLENÍ		

**Základní údaje:**

Proudová soustava:  
NN - 3PEN~50Hz, 230/400 V  
Ochrana před nebezpečným dotykem neživých částí :  
NN - samočinným odpojením od zdroje TN-C  
Námrazová oblast :  
lehká  
Všechny podzemní sítě jsou zakresleny orientačně. Před zahájením zemních prací je nutno zabezpečit jejich vytýčení.

Vypracoval:	Trška R.	Zodp. projektant:	Ing. Neveštl L.	RGV a.s. J. Opletala 2403 690 02 Brno	
Místo stavby:	Šakvice, Výchon	Kraj:	Jihomoravský		
Stavebník:	E.ON Distribuce, a.s. F.A.Gerstnera 215/6, 370 49, C. Budějovice				
Název stavby:	Šakvice, Výchon, DP-k, NN, Klima			Číslo stavby:	1030039270
Obsah výkresu:	Situace projektovane kabel. prip. NN			Název souboru:	272 II6
				Datum:	22.8.2017
				Formát:	A4
				Měřítko:	Čís.výkresu: 1:250 I

