

**Obec Šakvice, se sídlem Hlavní č.12, 691 67 Šakvice**

**záměr Obce Šakvice uzavřít smlouvu o právu provést stavbu na pozemku ve  
vlastnictví Obce Šakvice /Příloha č.1/**

Obec Šakvice zveřejňuje podle §39 odst.1 zákona č.128/2000 Sb., o obcích (obecní zřízení) ve znění pozdějších předpisů, záměr uzavřít smlouvu o právu provést stavbu na části pozemku p.č. 1814/8, 1814/14,370/45 k.u. Šakvice, který je zapsán na LV č.10001 u KU Hustopeče pro JMK, katastrální pracoviště Hustopeče.

Právo provést stavbu se zřizuje bezplatně a zřizuje se po dobu životnosti stavby. Jedná se o stavbu přípojky vody, přípojky kanalizace splaškové, přípojky NN, přístupová a příjezdová komunikace, přípojky plynu dle PD zpracované Ing.Martinem Mikulincem, Jízdárenská 415, Hrušovany u Brna, k novostavbě RD na pozemku p.č.st.368 p.Pacák.

K uvedenému záměru se můžete vyjádřit do 9.11.2017

**Doložka k listině dle §41 zákona č.128/2000 Sb. o obcích ve znění pozdějších předpisů**

Obec Šakvice, zastoupená starostkou pí Drahomírou Dirgasovou, tímto potvrzuje, že byly splněny podmínky pro nakládání s obecním majetkem dle zákona o obcích.


Šakvice dne 24.10.2017

Drahomíra Dirgasová  
starostka obce

Vyvěšeno na úřední desce OU.....

Sňato z úřední desky OU.....

Vyvěšeno i elektronicky

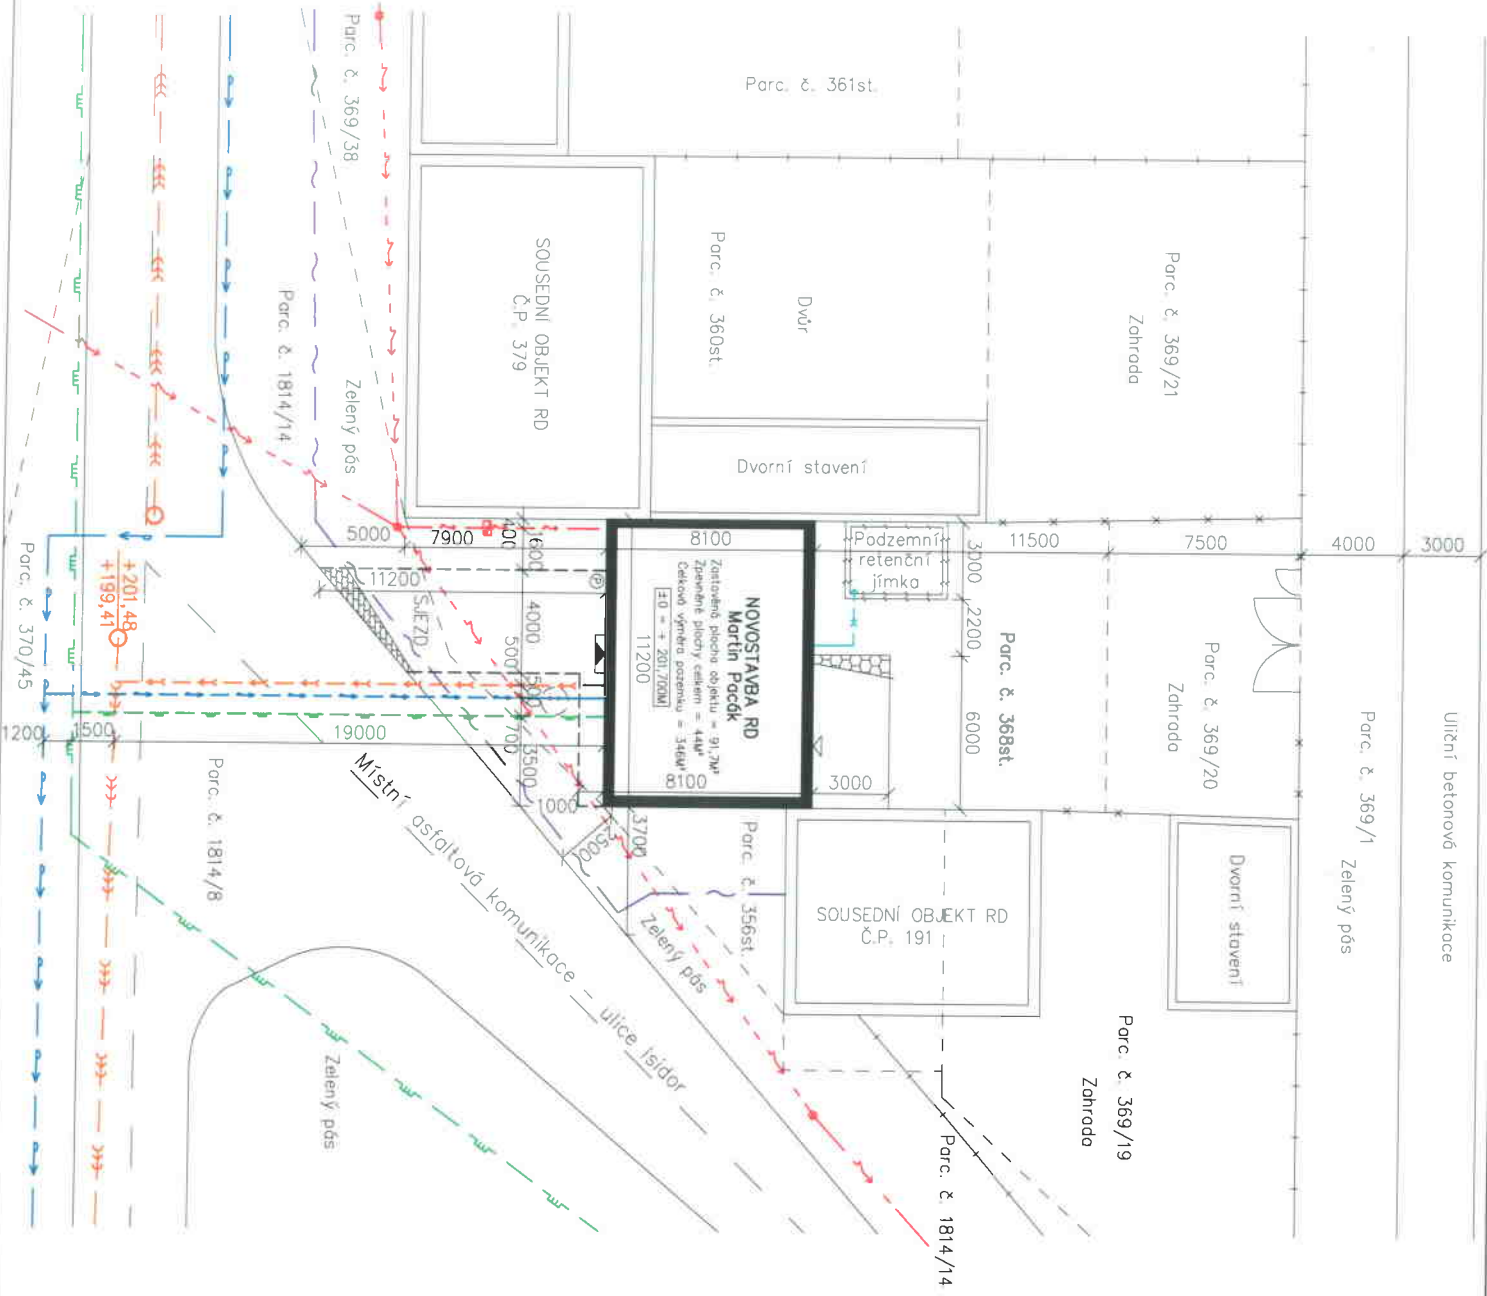

**LEGENDA INŽENÝRSKÝCH SÍŤÍ**

**STÁVAJÍCÍ ULIČNÍ ŘÁDY**

- VODA PITNÁ - PVC DN 110
  - ELEKTRO NN - NADZ. VEDENÍ
  - KANALIZACE JEDNOTNÁ - PVC DN 300
  - SDĚLOVACÍ KABEL
  - PLYNOVOD - STL DN 200 OCEL
- NAVROVANÉ PŘÍPOJKY A VNITŘNÍ ROZVODY**
- VODA PITNÁ - DN 25
  - ELEKTRO NN - PODZ. VEDENÍ
  - KANALIZACE SPLAŠKOVÁ
  - KANALIZACE DEŠŤOVÁ
  - PLYNOVOD - STL DN 40

**LEGENDA HMOT**

- STÁVAJÍCÍ OPLOECENÍ ČÁSTI POZEMKU
- STÁVAJÍCÍ OPLOECENÍ SOUSEDNÍCH POZEMKŮ
- HRANICE PARCELY
- HRANICE NOVÝCH ZPEVNĚNÝCH PLOCH
- BETONOVÁ ZÁMKOVÁ DLAŽBA
- TERASOVÁ DLAŽBA
- NÁDOBA KOMUNALNÍHO ODPADU



±0,000 = +0,200M NAD ÚROVŇÍ KOMUNIKACE

**PROJEKTANT**

Ing. Mikulínek Martin

**KONTROLOVAL**

Ing. Martin Mikulínek

OBEC: Škvicve, 691 67

INVESTOR: Martin Pacdák, Tochočkova 640, Štíbořice 691 76

**STAVBA:**

Novostavba rodinného domu,  
parc. č. 368st. a 369/20, K.Ú. Škvicve

**OBSAH VÝKRESU:**

SITUACE - KOORDINAČNÍ VÝKRES

FORMÁT	2A4
DATUM	08/2017
ÚČEL	PROJEKT
MĚŘÍTKO	Č. VÝKR. C-03
1:200	