

Obec Šakvice, se sídlem Hlavní č.12, 691 67 Šakvice

Záměr Obce Šakvice uzavřít smlouvu o právu provést stavbu na pozemku ve vlastnictví Obce Šakvice (příloha č.1).

Obec Šakvice zveřejňuje podle § 39 odst.1 zákona č.128/2000 Sb., o obcích (obecních zřízeních) ve znění pozdějších předpisů , záměr uzavřít smlouvu o právu provést stavbu na části pozemku p.č. **597/7 k.u.Šakvice**, který je zapsán na LV č.10001 u KU Hustopeče pro JMK.

Právo provést stavbu se zřizuje bezplatně a zřizuje se po dobu životnosti stavby. Jedná se o stavbu přípojky vody s vodoměrnou šachtou a kanalizační přípojky s revizní šachtou dle PD zpracované Stavební projekční kanceláří Ing. Libor Schwarz, Dlouhá 2, 693 01 Hustopeče– RD č.p. 307, Šakvice.

K uvedenému záměru se můžete vyjádřit do 13.12.2017

Doložka k listině dle § 41 zákona č..128/2000 Sb. o obcích ve znění pozdějších předpisů

Obec Šakvice, zastoupená starostkou obce Drahomírou Dirgasovou, tímto potvrzuje, že byly splněny podmínky pro nakládání s obecním majetkem dle zákona o obcích.

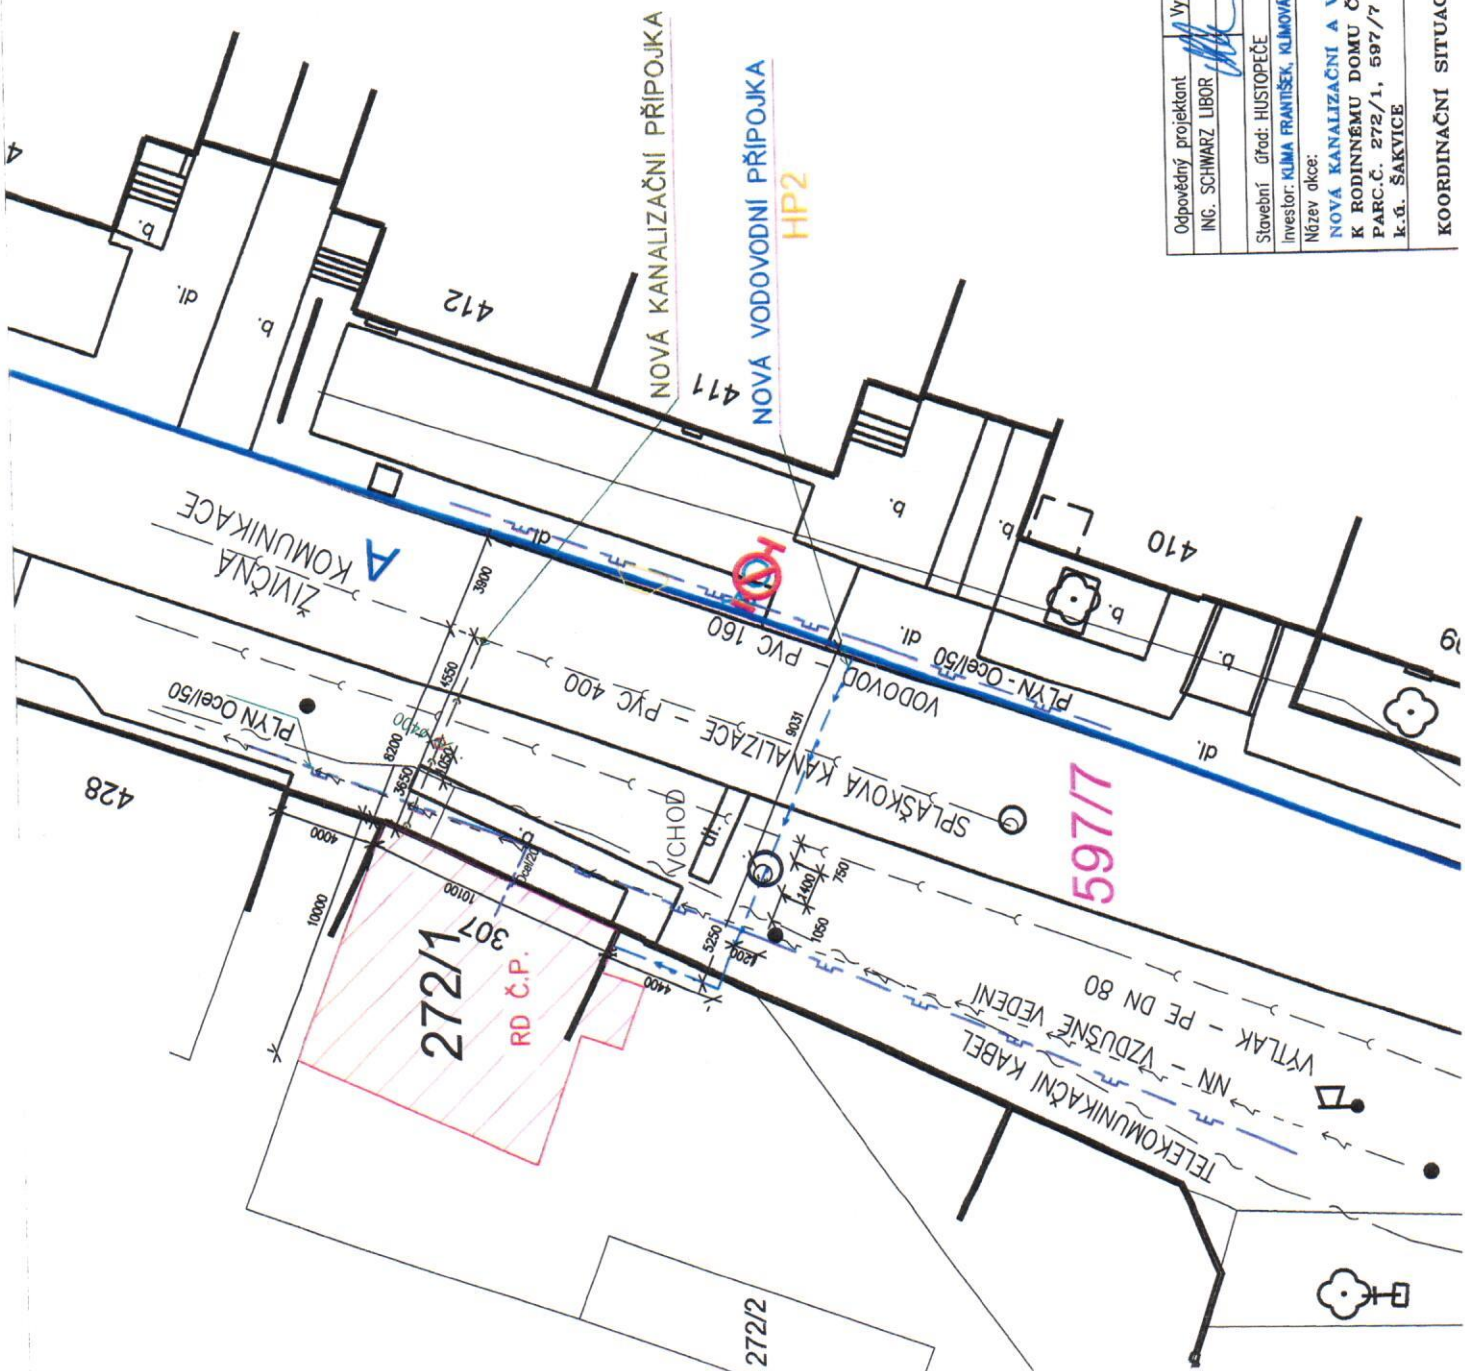
Šakvice: 28.11.2017

Drahomíra Dirgasová, starostka obce

Vyvěšeno na úřední desce OU



Sňato z úřední desky OU

Vyvěšeno i elektronicky



SOUHLAS OBCE
 PARC.Č. 597/7
 OBEC ŠAKVICE, HLAVNÍ 12, 691 67 ŠAKVICE

 RAZÍTKO:, PODPIS:

| | |
|---|---|
|  | stavební projektní kancelář Hustopeče Ing. Schwarz Libor 693 01 HUSTOPEČE, DOBŘÁ 2 tel/fax 519413347 |
| Odpovědný projektant ING. SCHWARZ LIBOR | Vypracoval  Kreslil JAKUB SCHWARZ, MSc |
| Stavební úřad: HUSTOPEČE Investor: KLIMA FRANTIŠEK, KLIMOVÁ MARE, BOTANICKÁ 53/55, PONAVA, 602 00 BRNO Název akce: NOVÁ KANALIZAČNÍ A VODOVODNÍ PŘÍPOJKA K RODINNÉMU DOMU Č.P. 307 PARC.Č. 272/1, 597/7 k.ú. ŠAKVICE | Obecní úřad: ŠAKVICE Počet formátů 2 x A4 Datum 11/2017 Číslo zakázky 83/17 Stupeň ÚZENNÍ SOUHLAS Měřítko Číslo výřezu C.2. 1:100 |
| KOORDINAČNÍ SITUACE STAVBY | |