

Obec Šakvice, se sídlem Hlavní č.12, 691 67 Šakvice

Záměr Obce Šakvice uzavřít smlouvu o právu provést stavbu na pozemku ve vlastnictví Obce Šakvice (příloha č.1).

Obec Šakvice zveřejňuje podle § 39 odst.1 zákona č.128/2000 Sb., o obcích (obecních zřízeních) ve znění pozdějších předpisů , záměr uzavřít smlouvu o právu provést stavbu na části pozemku k.u. Šakvice, p.č. **1023/132**, který je zapsán na LV č.10001 u KU Hustopeče pro JMK.

Právo provést stavbu se zřizuje bezplatně a zřizuje se po dobu životnosti stavby. Jedná se o stavbu přípojky vody, kanalizační přípojky a přístupové a příjezdové komunikace, dle PD TEFA, s.r.o., Kociánka 26a, 612 00 Brno-RD p.č.1023/122 k.u.Šakvice.

K uvedenému záměru se můžete vyjádřit do 31.12.2017

Doložka k listině dle § 41 zákona č..128/2000 Sb. o obcích ve znění pozdějších předpisů

Obec Šakvice, zastoupená starostkou obce Drahomírou Dirgasovou, tímto potvrzuje, že byly splněny podmínky pro nakládání s obecním majetkem dle zákona o obcích.

Šakvice: 15.12.2017


Drahomíra Dirgasová, starostka obce

Vyvěšeno na úřední desce OU

Sňato z úřední desky OU

Vyvěšeno i elektronicky

NDA INŽ. STT
 KANALIZACE JEDNOTNA
 VODOVOD
 POZZEMNI VEDENI NN
 POZZEMNI VEDENI VO
 MISTNI ROZVLAS

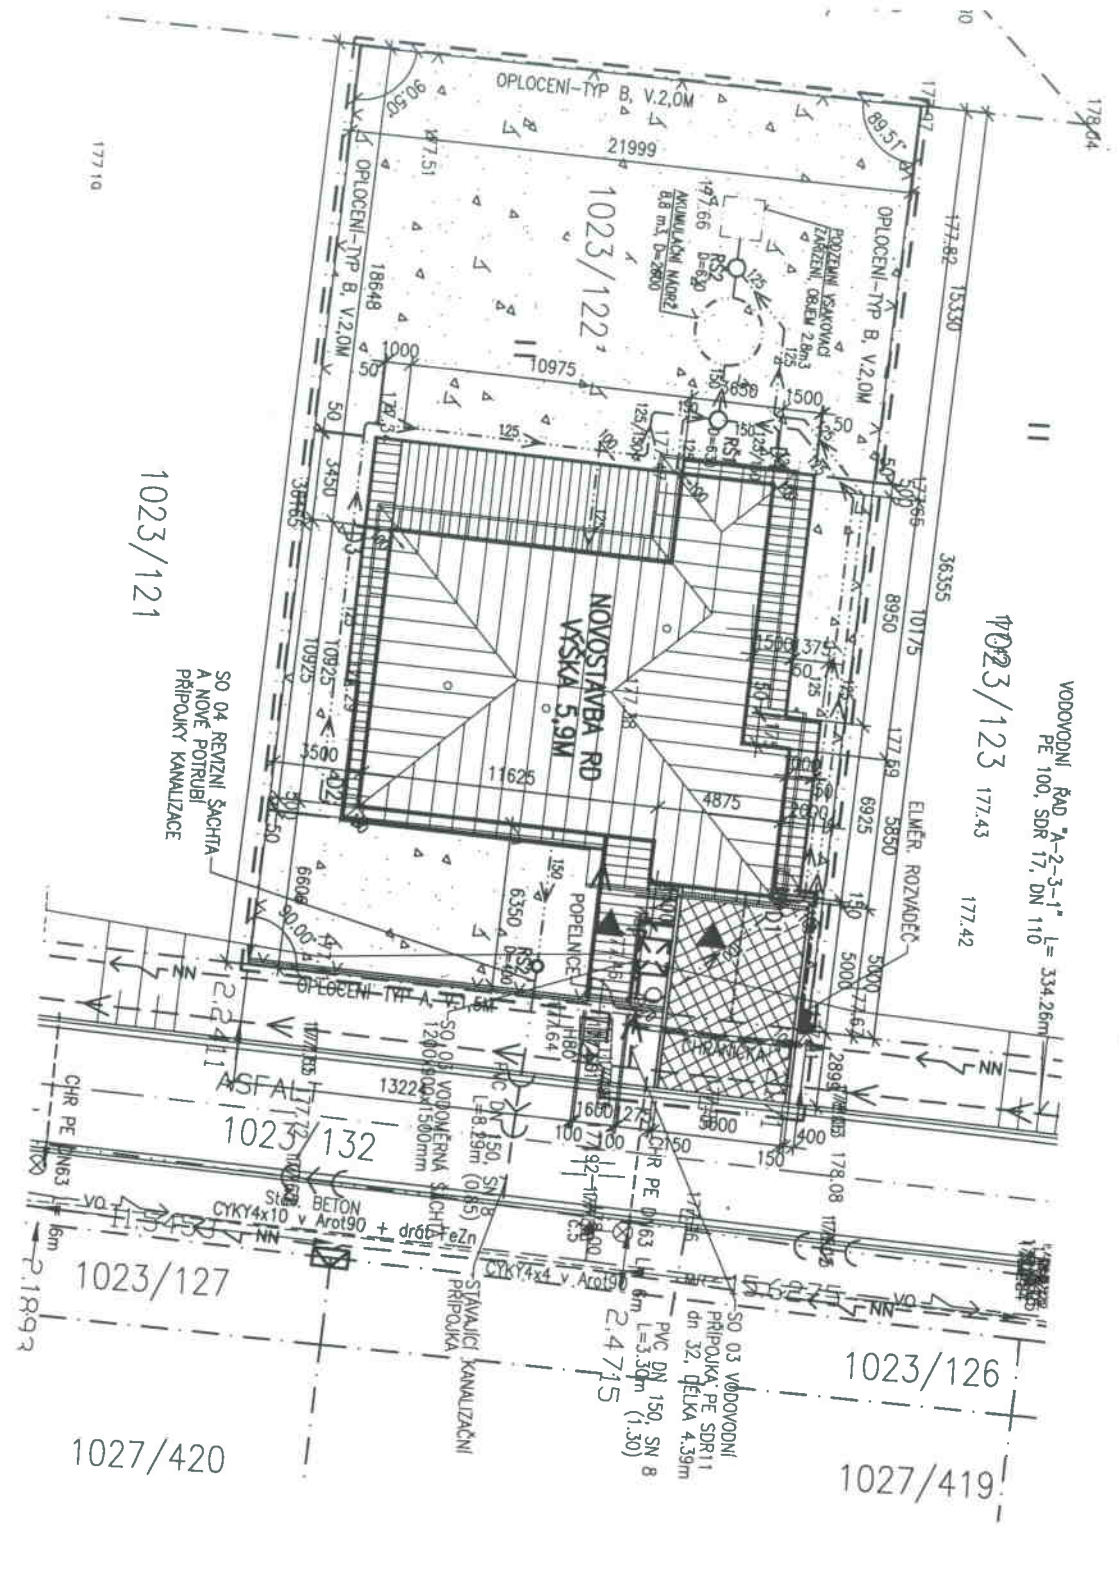

VODOVODNI RAD "A-2-3-1" L = 334.26m
 PE 100, SDR 17, DN 110
 1023/123 177.43 177.42

±0,000=178.000

SOUR. SYSTEM: S-JTSK
VSK SYSTEM: B...

LEGENDA

- MARHOVANY OBJEKT
- HRANICE PARCEL
- HRANICE DOTCENEHO
- SLEZD. BETONOVÁ DLAZBA POVLZEVA
- TERASA KERAMICKÁ DLAZBA
- CHODNIKY, BETONOVÁ DLAZBA POCHOZI
- PLOCHY VEGETACIICH OPRAV
- SO 01 VENKOVNI ROZVODY NN
- SO 03 PŘÍPŮJKA VODY
- SO 04 PŘÍPŮJKA KANALIZACE
- SO 06 VENKOVNI ROZVODY KANALIZACE

