

Obec Šakvice, se sídlem Hlavní č.12, 691 67 Šakvice

Záměr obce Šakvice uzavřít „ Smlouvu o smlouvě budoucí o zřízení VB č.1030044733/002“ na pozemku ve vlastnictví obce Šakvice (přílohač.1).

Obec Šakvice zveřejňuje podle § 39 odst.1 zákona č.128/2000 Sb., o obcích (obecních zřízeních) ve znění pozdějších předpisů, záměr uzavřít **Smlouvu o smlouvě budoucí o zřízení VB č.1030044733/002 na pozemku ve vlastnictví obce Šakvice p.č. 1831, 1839/1 k.u.Šakvice**, který je zapsán na LV č.10001 u KU Hustopeče pro JMK.

Právo provést stavbu se zřizuje úplatně, a to za jednorázovou náhradu ve výši 1 000,-Kč bez DPH. Jedná se o stavbu „Šakvice, Podzahrady, přípojka NN, Boleslav“.

K uvedenému záměru se můžete vyjádřit do 22.8.2018

Doložka k listině dle § 41 zákona č..128/2000 Sb. o obcích ve znění pozdějších předpisů

Obec Šakvice, zastoupená starostkou obce Drahomírou Dirgasovou, tímto potvrzuje, že byly splněny podmínky pro nakládání s obecním majetkem dle zákona o obcích.


Šakvice, 6.8.2018

Drahomíra Dirgasová, starostka obce


Vyvěšeno na úřední desce OU 6.8.2018

Sňato z úřední desky OU 23.8.2018

Vyvěšeno i elektronicky

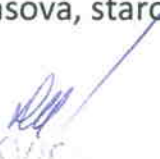
OBEC ŠAKVICE
Hlavní 12
691 67 Šakvice

k.ú.: Šakvice

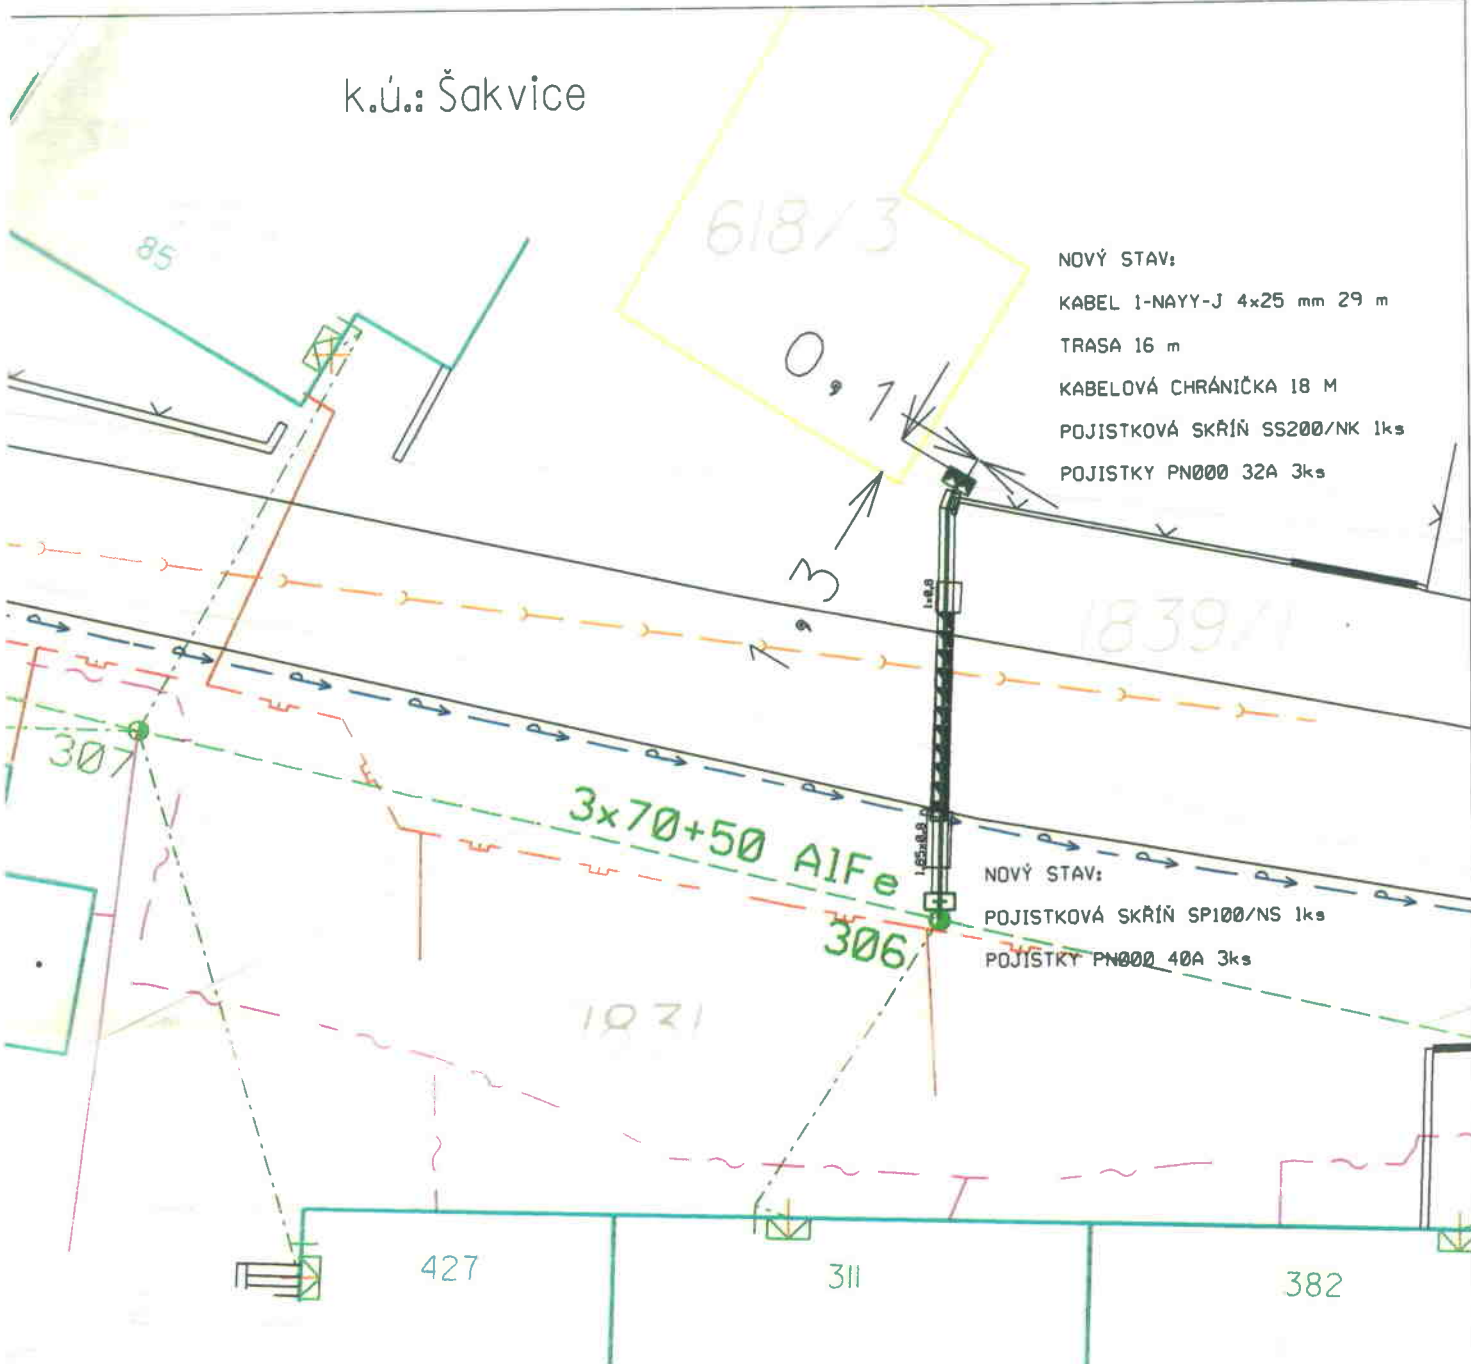

NOVÝ STAV:

KABEL 1-NAYY-J 4x25 mm 29 m

TRASA 16 m

KABELOVÁ CHRÁNIČKA 18 M

POJISTKOVÁ SKŘÍŇ SS200/NK 1ks

POJISTKY PN000 32A 3ks

NOVÝ STAV:

POJISTKOVÁ SKŘÍŇ SP100/NS 1ks

POJISTKY PN000 40A 3ks

LEGENDA

- STÁVAJÍCÍ KABELOVÉ VEDENÍ VN
- - - STÁVAJÍCÍ VENKOVNÍ VEDENÍ VN
- - - STÁVAJÍCÍ VENKOVNÍ VEDENÍ NN (AYK, NAYY)
- STÁVAJÍCÍ KABELOVÉ VEDENÍ NN (AYK, NAYY)
- - - STÁVAJÍCÍ KABEL. SDĚLOVACÍ VEDENÍ
- - - STÁVAJÍCÍ SDĚLOVACÍ VEDENÍ NEZNÁMEHO PRŮBĚHU
- - - STÁVAJÍCÍ OPTICKÝ KABEL
- - - STÁVAJÍCÍ KANALIZACE
- - - STÁVAJÍCÍ PLYNOVOD
- - - STÁVAJÍCÍ VODOVOD
- - - STÁVAJÍCÍ VEŘEJNÉ OSVĚTLENÍ
- NOVÉ KABELOVÉ VEDENÍ NN
- NOVÁ KABELOVÁ CHRÁNIČKA
- - - NOVÁ ZEMNÍ PÁSOVINA
- ▬ NOVÝ PROTĚK, PŘEKOP
- ▬ NOVÝ BETONOVÝ ŽLAB
- ▬ NOVÁ KABELOVÁ SPOJKA
- ▬ NOVÁ POJISTKOVÁ SKŘÍŇ
- ▬ NOVÁ ROZPOJOVACÍ SKŘÍŇ

Základní údaje

Proudová soustava:
 NN - 3PEN-50Hz, 230/400 V
 Ochrana před nebezpečným dotykem neživých částí :
 NN - samočinným odpojením od zdroje TN-C
 Námrazová oblast :
 lehká
 Všechny podzemní sítě jsou zakresleny
 orientačně. Před zahájením
 zemních prací je nutno zabezpečit
 jejich vytýčení.



Vypracoval:	Úřad P.	Zodp. projektant:	Ing. Nevešník L.	RGV a.s. J. Opletala 2403 690 02 Brno
Místo stavby:	Šakvice	Kraj:	Jihomoravský	Číslo stavby:
Stavebník:	E.ON Distribuce, a.s. F.A. Gerstnera 259/6, 370 49, Č. Budějovice			Název souboru:
Název stavby:	Šakvice, Pod zahrady, přípojka NN, Boleslav			Datum:
Obsah výkresu:	Situace projektované kabelové přípojky NN			Formát:
				Měřítko:
				Čís. výkresu: