

Na úřední i el. desce

Vyvěšeno: 5.11.2018

Sňato: 23.11.2018

Obec Šakvice, se sídlem Hlavní č.12, 691 67 Šakvice

Záměr Obce Šakvice uzavřít Smlouvu o smlouvě budoucí o zřízení věcného břemene č.1030041828/001 na pozemku ve vlastnictví Obce Šakvice (přílohač.1).

Obec Šakvice zveřejňuje podle § 39 odst.1 zákona č.128/2000 Sb., o obcích (obecních zřízeních) ve znění pozdějších předpisů, záměr uzavřít **Smlouvu o smlouvě budoucí o zřízení věcného břemene č.1030041828/001 na části pozemku ve vlastnictví Obce Šakvice:**

p.č. **597/7, 327/6,327/5,329/4,329/3,330/6,330/5 k.u.Šakvice**, který je zapsán na LV č.10001 u KU Hustopeče pro JMK.

Právo provést stavbu se zřizuje úplatně a to za jednorázovou náhradu ve výši 8 600,-Kč bez DPH. Jedná se o stavbu s názvem „Šakvice, k.NN, Svoboda“.

K uvedenému záměru se můžete vyjádřit do 22.11.2018.

Doložka k listině dle § 41 zákona č..128/2000 Sb. o obcích ve znění pozdějších předpisů

Obec Šakvice, zastoupená starostkou obce Drahomírou Dirgasovou, tímto potvrzuje, že byly splněny podmínky pro nakládání s obecním majetkem dle zákona o obcích.

Šakvice:5.11.2018


Drahomíra Dirgasová, starostka obce

Vyvěšeno na úřední desce OU

Sňato z úřední desky OU

Vyvěšeno i elektronicky

Perloveci 1

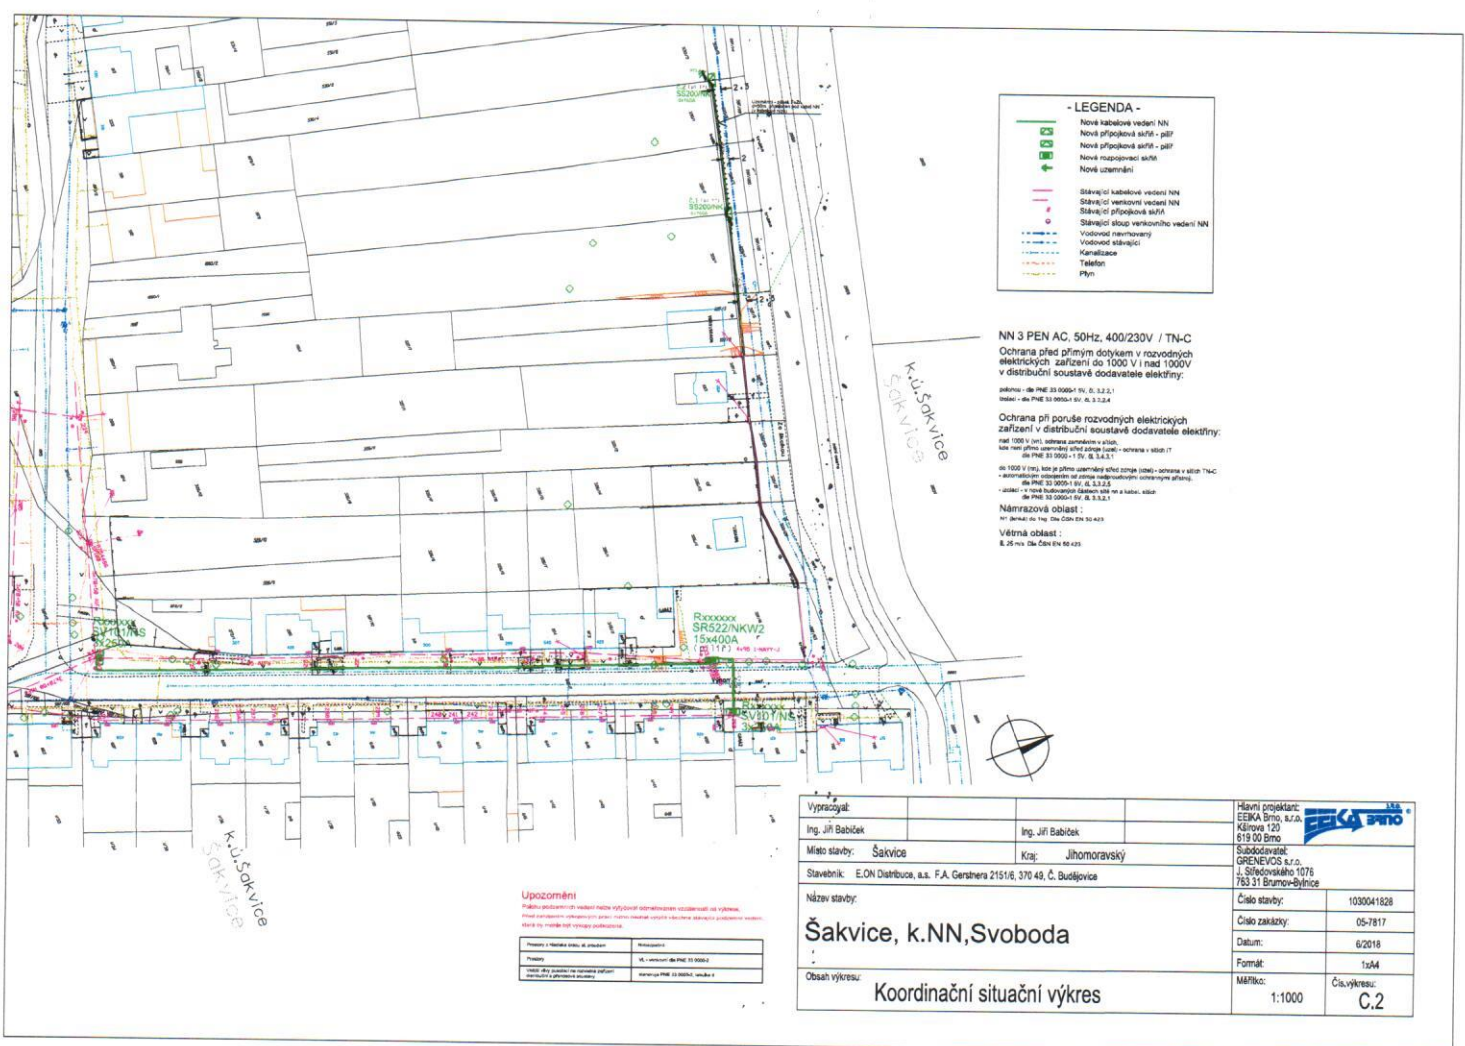

- LEGENDA -

—	Nové kabelové vedení NN
—	Nová přípojková síť - odtř.
—	Nová přípojková síť - odtř.
—	Nová rozpojevací síť
—	Nové uzemnění
—	Stávající kabelové vedení NN
—	Stávající venkovní vedení NN
—	Stávající přípojková síť
—	Stávající sloup venkovního vedení NN
—	Vodovod naměřovaný
—	Vodovod stávající
—	Kanalizace
—	Telefon
—	Plyn

NN 3 PEN AC, 50Hz, 400/230V / TN-C
 Ochrana před přímým dotykem v rozvodných elektrických zařízeních do 1000 V i nad 1000V v distribuční soustavě dodavatele elektriny:
 předpis - dle PNE 33.0000-1 Sv. 6, 3.2.2.1
 detail - dle PNE 33.0000-1 Sv. 6, 3.2.2.4
 Ochrana při poruše rozvodných elektrických zařízení v distribuční soustavě dodavatele elektriny:
 nad 1000 V při ochraně zaměřeno v síti
 - automatické odpojení při poruše rozvodných elektrických zařízení - ochrana v úseku IT
 dle PNE 33.0000-1 Sv. 6, 3.4.1.1
 do 1000 V při ochraně zaměřeno před poruší izolace - ochrana v úseku TN-C
 - automatické odpojení při poruše rozvodných elektrických zařízení - ochrana v úseku TN-C
 dle PNE 33.0000-1 Sv. 6, 3.2.2.2
 - ochrana v nové rozvodné soustavě při poruše izolace - ochrana v úseku TN-C
 dle PNE 33.0000-1 Sv. 6, 3.2.2.2
Námrazová oblast:
 0° Janský náh. úst. č. 29a 30 423
Větrná oblast:
 8, 25 m/s. Úst. č. 29a 30 423

Upozornění
 Předání podrobnosti do rukou měřičů výkresů a technických záznamů se výkresy, pokud jsou vyznačeny jiným způsobem, musí být předány s přílohou, která obsahuje všechny potřebné údaje a je třeba je pečlivě prohlédnout.

Pracovní a technická data, k. území	Pracovní
Pracovní	Pracovní
Pracovní a technická data, k. území	Pracovní

Vypracoval:	Ing. Jiří Babčák	Hlavní projektant:	EIEKA Brno, a.s. Károva 120 619 00 Brno
Místo stavby:	Šakvice	Kraj:	Jihomoravský
Stavebník:	E.ON Distribuce, a.s. F.A. Gerstera 21516, 370 49, C, Budějovice	Subdodavatel:	GRENEVOS s.r.o. J. Sádlovského 1076 783 31 Blatná-Blatná
Název stavby:	Šakvice, k.NN, Svoboda		
Obsah výkresu:	Koordinální situační výkres		
Číslo stavby:	1030041828	Číslo zakázky:	05-7817
Datum:	6/2016	Formát:	1xM4
Mřížka:	1:1000	Číslo výkresu:	C.2