

Obec Šakvice, se sídlem Hlavní č.12, 691 67 Šakvice

Záměr Obce Šakvice uzavřít Smlouvu o smlouvě budoucí o zřízení věcného břemene č.1030047889/002 na pozemku ve vlastnictví Obce Šakvice (přílohač.1).

Obec Šakvice zveřejňuje podle § 39 odst.1 zákona č.128/2000 Sb., o obcích (obecních zřízeních) ve znění pozdějších předpisů, záměr uzavřít **Smlouvu o smlouvě budoucí o zřízení věcného břemene č.1030047889/002 na části pozemku ve vlastnictví Obce Šakvice:**

p.č. **1859/1 k.u.Šakvice**, který je zapsán na LV č.10001 u KU Hustopeče pro JMK.

Právo provést stavbu se zřizuje úplatně a to za jednorázovou náhradu ve výši 1 000,-Kč bez DPH. Jedná se o stavbu s názvem „Šakvice, Kopeček, rozšíření NN, Kubísek“.

K uvedenému záměru se můžete vyjádřit do 22.11.2018.

Doložka k listině dle § 41 zákona č.128/2000 Sb. o obcích ve znění pozdějších předpisů

Obec Šakvice, zastoupená starostkou obce Drahomírou Dirgasovou, tímto potvrzuje, že byly splněny podmínky pro nakládání s obecním majetkem dle zákona o obcích.

Šakvice:5.11.2018


Drahomíra Dirgasová, starostka obce

Vyvěšeno na úřední desce OU

Sňato z úřední desky OU

Vyvěšeno i elektronicky

k.ú.: Šakvice

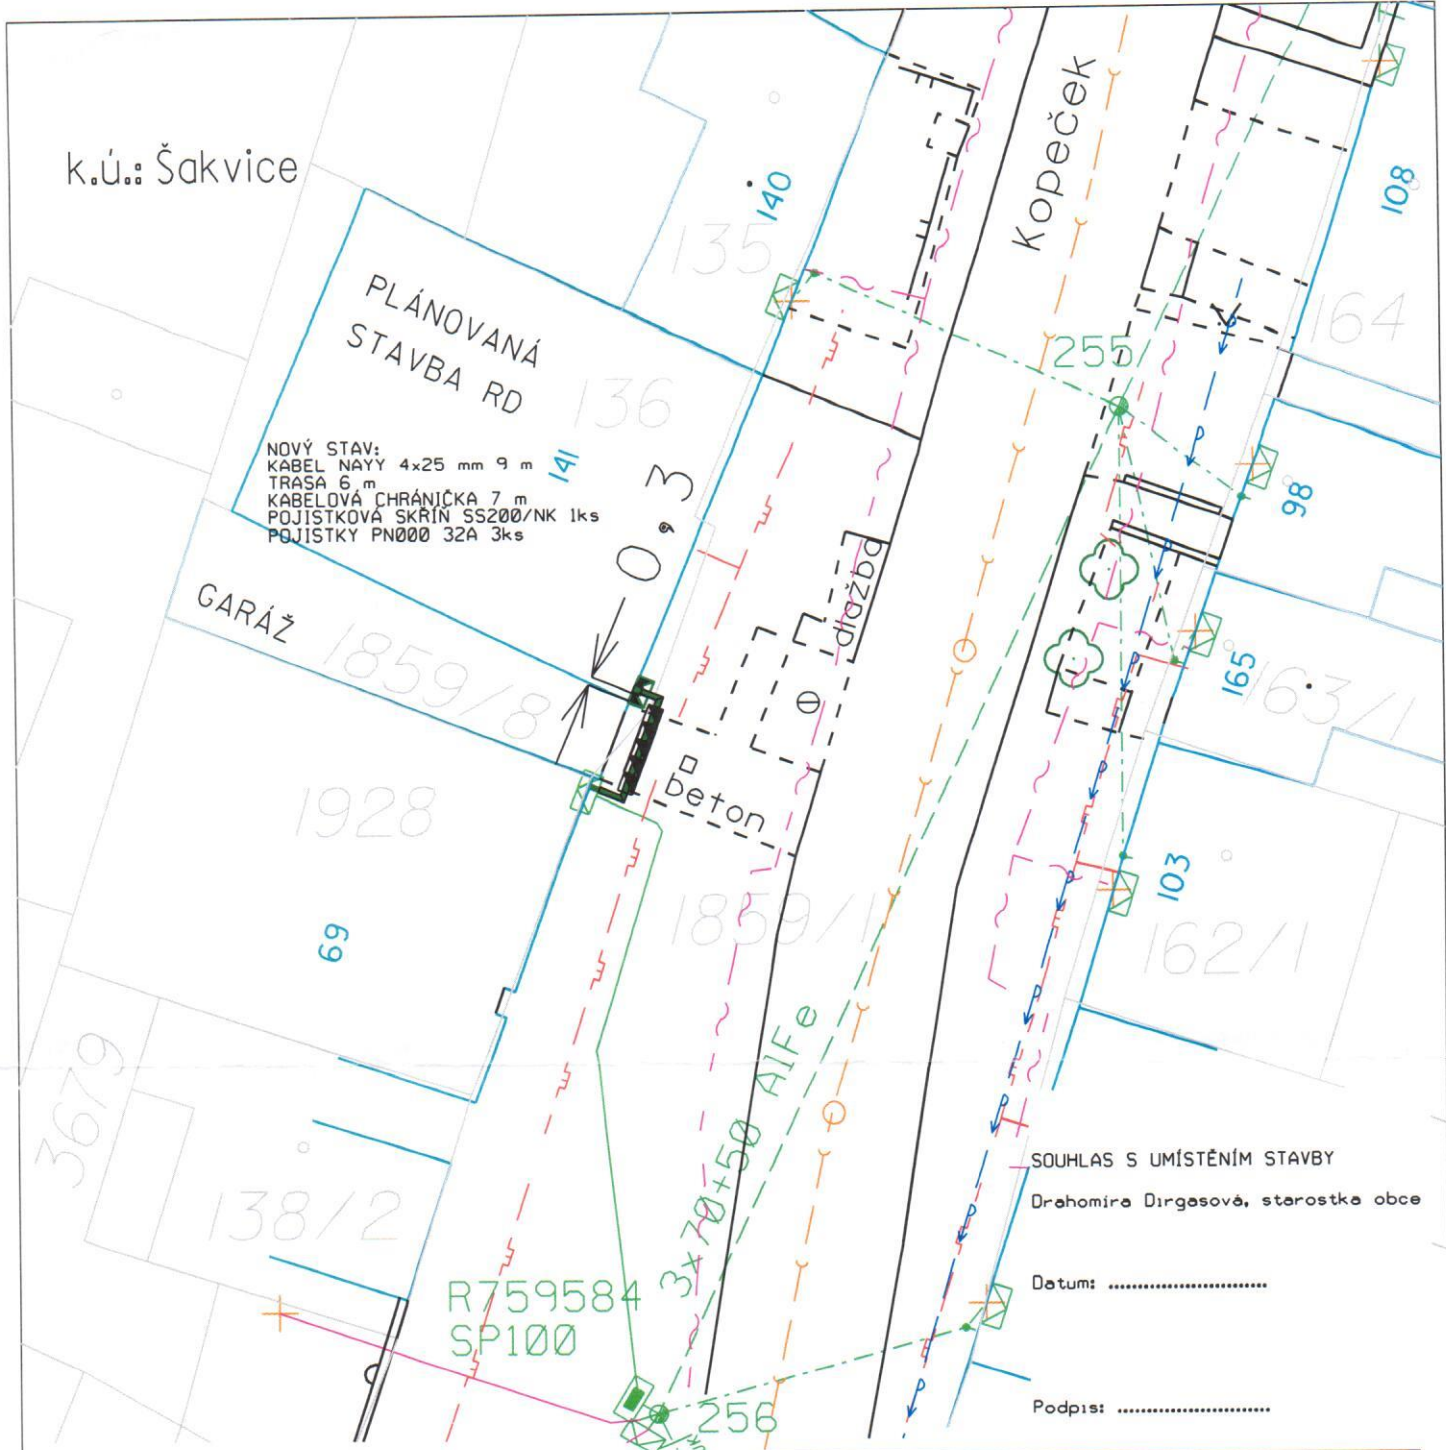

Datum:

Podpis:

LEGENDA

- STÁVAJÍCÍ KABELOVÉ VEDENÍ VN
- - - STÁVAJÍCÍ VENKOVNÍ VEDENÍ VN
- - - STÁVAJÍCÍ VENKOVNÍ VEDENÍ NN /AIFe, AES)
- STÁVAJÍCÍ KABELOVÉ VEDENÍ NN (AYKY, NAYY)
- ~ ~ ~ STÁVAJÍCÍ KABEL. SDĚLOVACÍ VEDENÍ
- - - STÁVAJÍCÍ SDĚLOVACÍ VEDENÍ NEZNÁMÉHO PRŮBĚHU
- - - STÁVAJÍCÍ OPTICKÝ KABEL
- - - STÁVAJÍCÍ KANALIZACE
- - - STÁVAJÍCÍ PLYNOVOD
- - - STÁVAJÍCÍ VODOVOD
- - - STÁVAJÍCÍ VEŘEJNÉ OSVĚTLENÍ

- NOVÉ KABELOVÉ VEDENÍ NN
- NOVÁ KABEL. CHRÁNIČKA
- - - NOVÁ ZEMNÍ PÁSOVINA
- NOVÝ PROTĚK, PŘEKOP
- NOVÝ BETONOVÝ ŽLAB
- NOVÁ KABELOVÁ SPOJKA
- NOVÁ KABELOVÁ SKŘÍŇ
- NOVÁ ROZPOJOVACÍ SKŘÍŇ

Základní údaje:

Proudová soustava:
NN - 3PEN-50Hz, 230/400 V
Ochrana před nebezpečným dotykem neživých částí :
NN - samočinným odpojením od zdroje TN-C
Námrazová oblast :
lehká
Všechny podzemní sítě jsou zakresleny orientačně. Před zahájením zemních prací je nutno zabezpečit jejich výtčeni.

Vypracoval:	Úlehla P.	Zodp. projektant:	Ing. Nevělek L.	RGV a.s. J. Opletala 2403 690 02 Brno
Místo stavby:	Šakvice	Kraj:	Jihomoravský	Císlo stavby:
Stavebník:	E.ON Distribuce, a.s. F.A.Gerstnera 251/6, 370 49, C. Budejovice			1030047889
Název stavby:	Šakvice, Kopeček, rozšíření NN, Kubisek			Název souboru:
				182 106
				Datum:
				05.10.2018
				Formát:
				A4
Obsah výkresu:	Situace projektované kabelové přípojky NN			Měřítko:
				1:250
				Cís. výkresu:
				1

