

**Obec Šakvice, se sídlem Hlavní č.12, 691 67 Šakvice**

**Záměr Obce Šakvice uzavřít Smlouvu o smlouvě budoucí o zřízení věcného břemene č.1030033191/007 na pozemku ve vlastnictví Obce Šakvice (přílohač.1).**

Obec Šakvice zveřejňuje podle § 39 odst.1 zákona č.128/2000 Sb., o obcích (obecních zřízeních) ve znění pozdějších předpisů , záměr uzavřít **Smlouvu o smlouvě budoucí o zřízení věcného břemene č.1030033191/007** na pozemku p.č.2867, k.u.Šakvice, KU pro JMK, Katastrální pracoviště Hustopeče, LV 10001.

Právo provést stavbu se zřizuje úplatně a to za jednorázovou náhradu ve výši 3700,- Kč bez DPH. Jedná se o stavbu „Hustopeče, Šakvice, přel.VN, ČD“.

K uvedenému záměru se můžete vyjádřit do 7.12.2018.

**Doložka k listině dle § 41 zákona č.128/2000.Sb. o obcích ve znění pozdějších předpisů**

Obec Šakvice, zastoupená starostkou obce Drahomírou Dirgasovou, tímto potvrzuje, že byly splněny podmínky pro nakládání s obecním majetkem dle zákona o obcích.


Šakvice: 21.11.2018


Drahomíra Dirgasová, starostka obce

Vyvěšeno na úřední desce OU

Sňato z úřední desky OU

Vyvěšeno i elektronicky

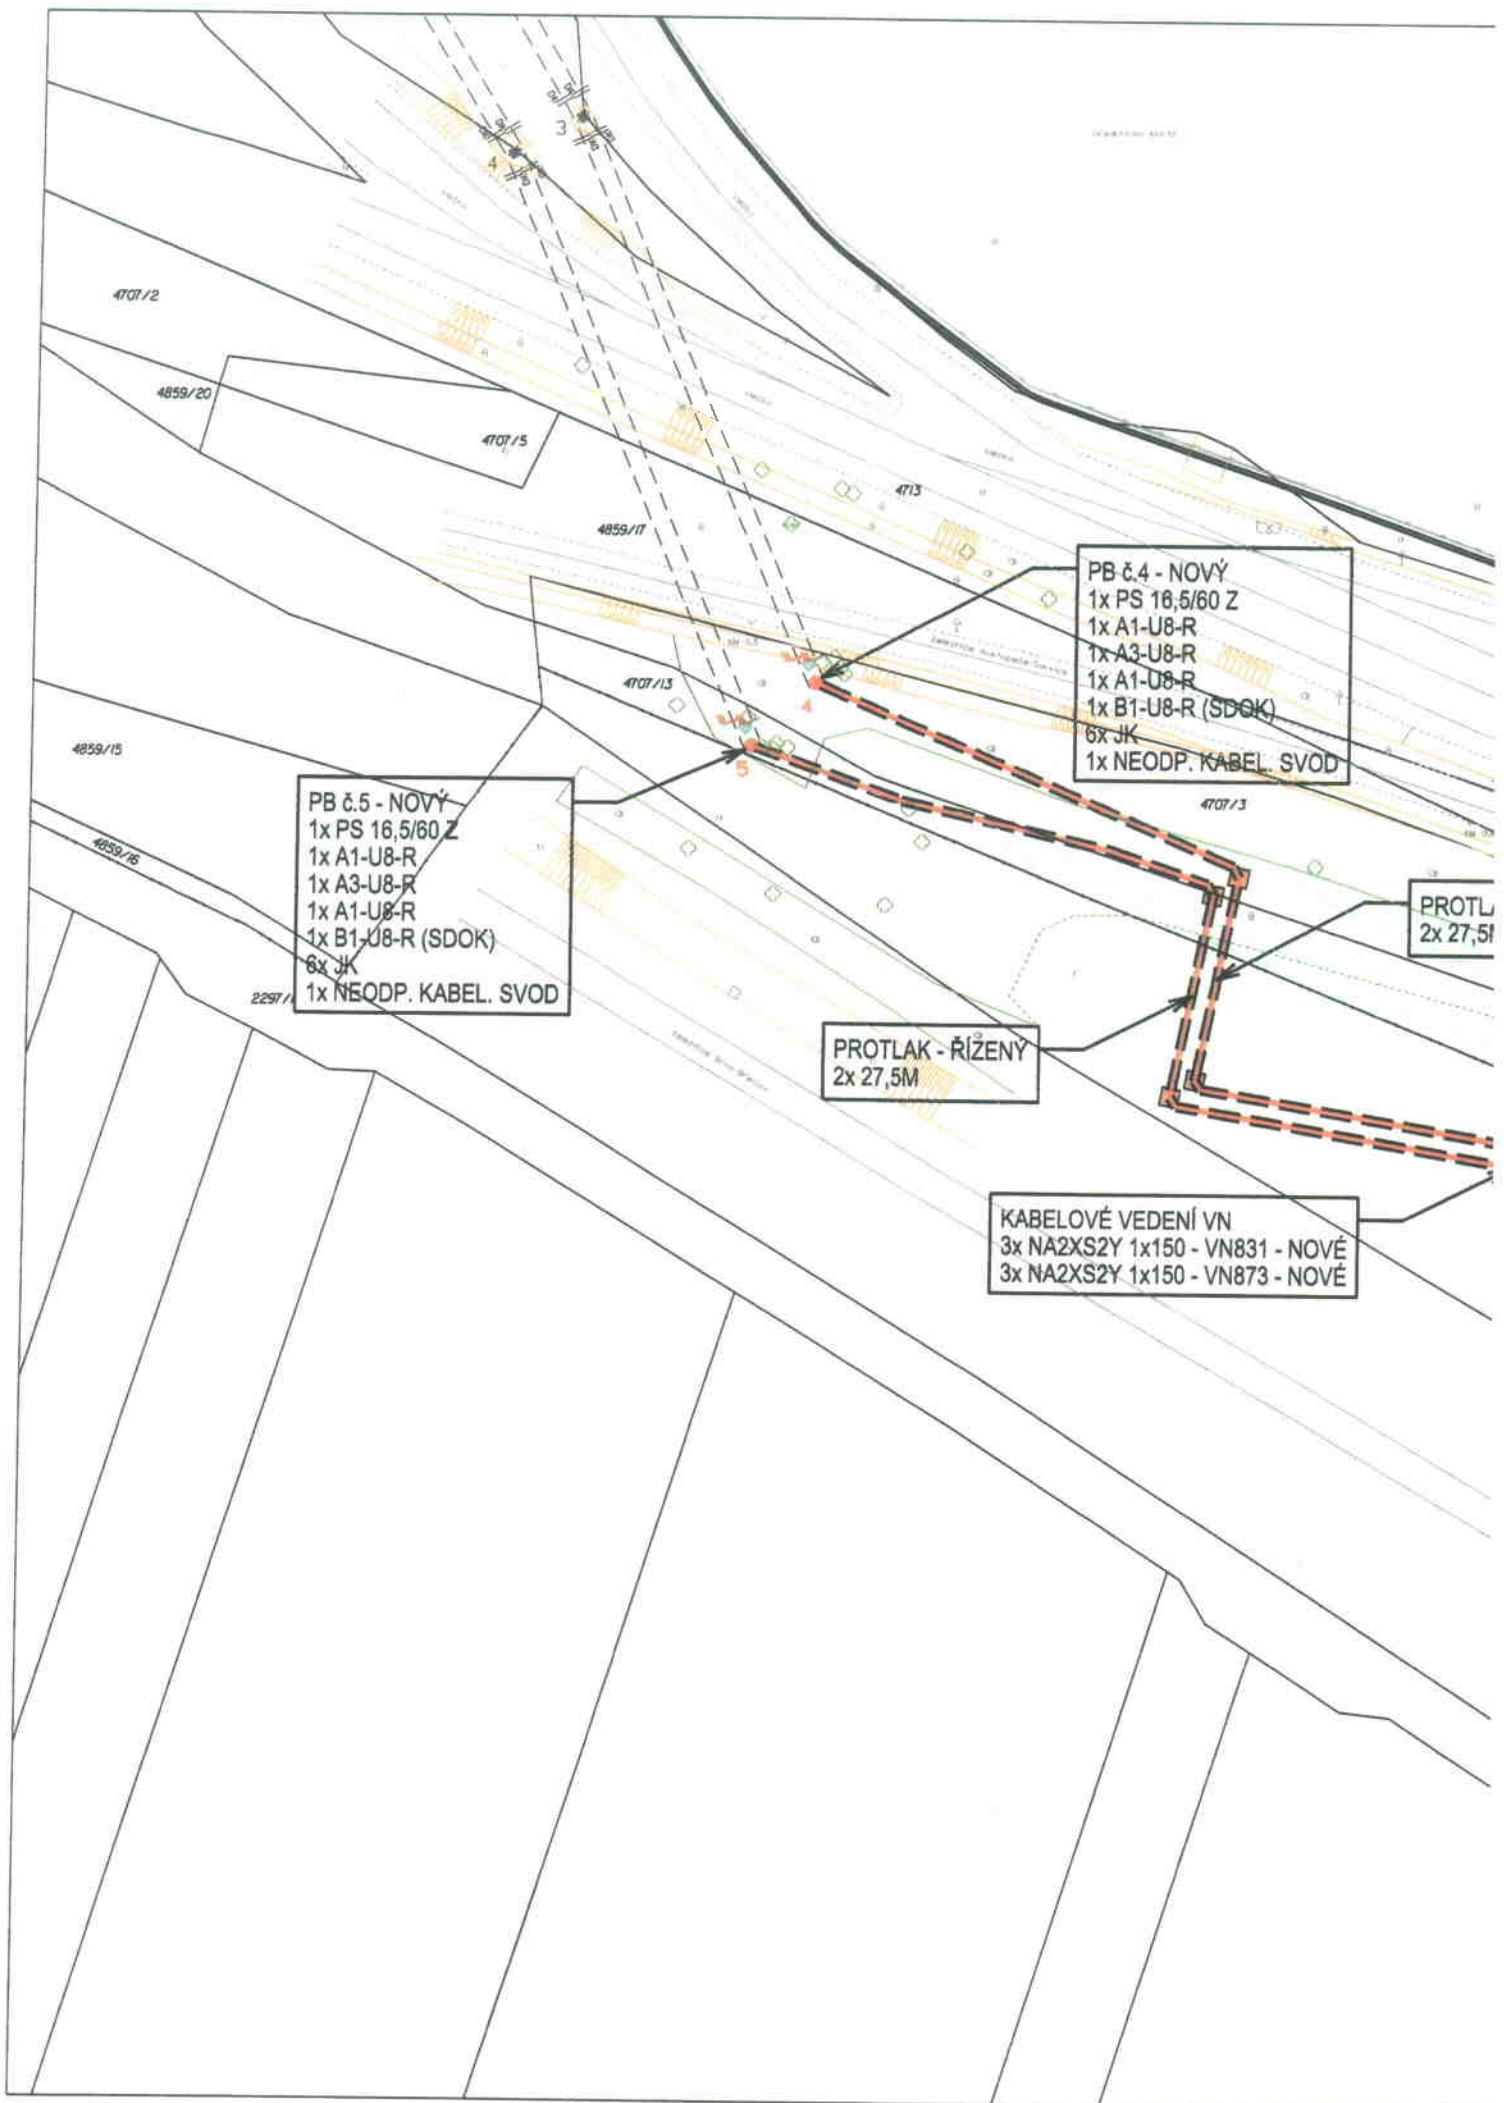

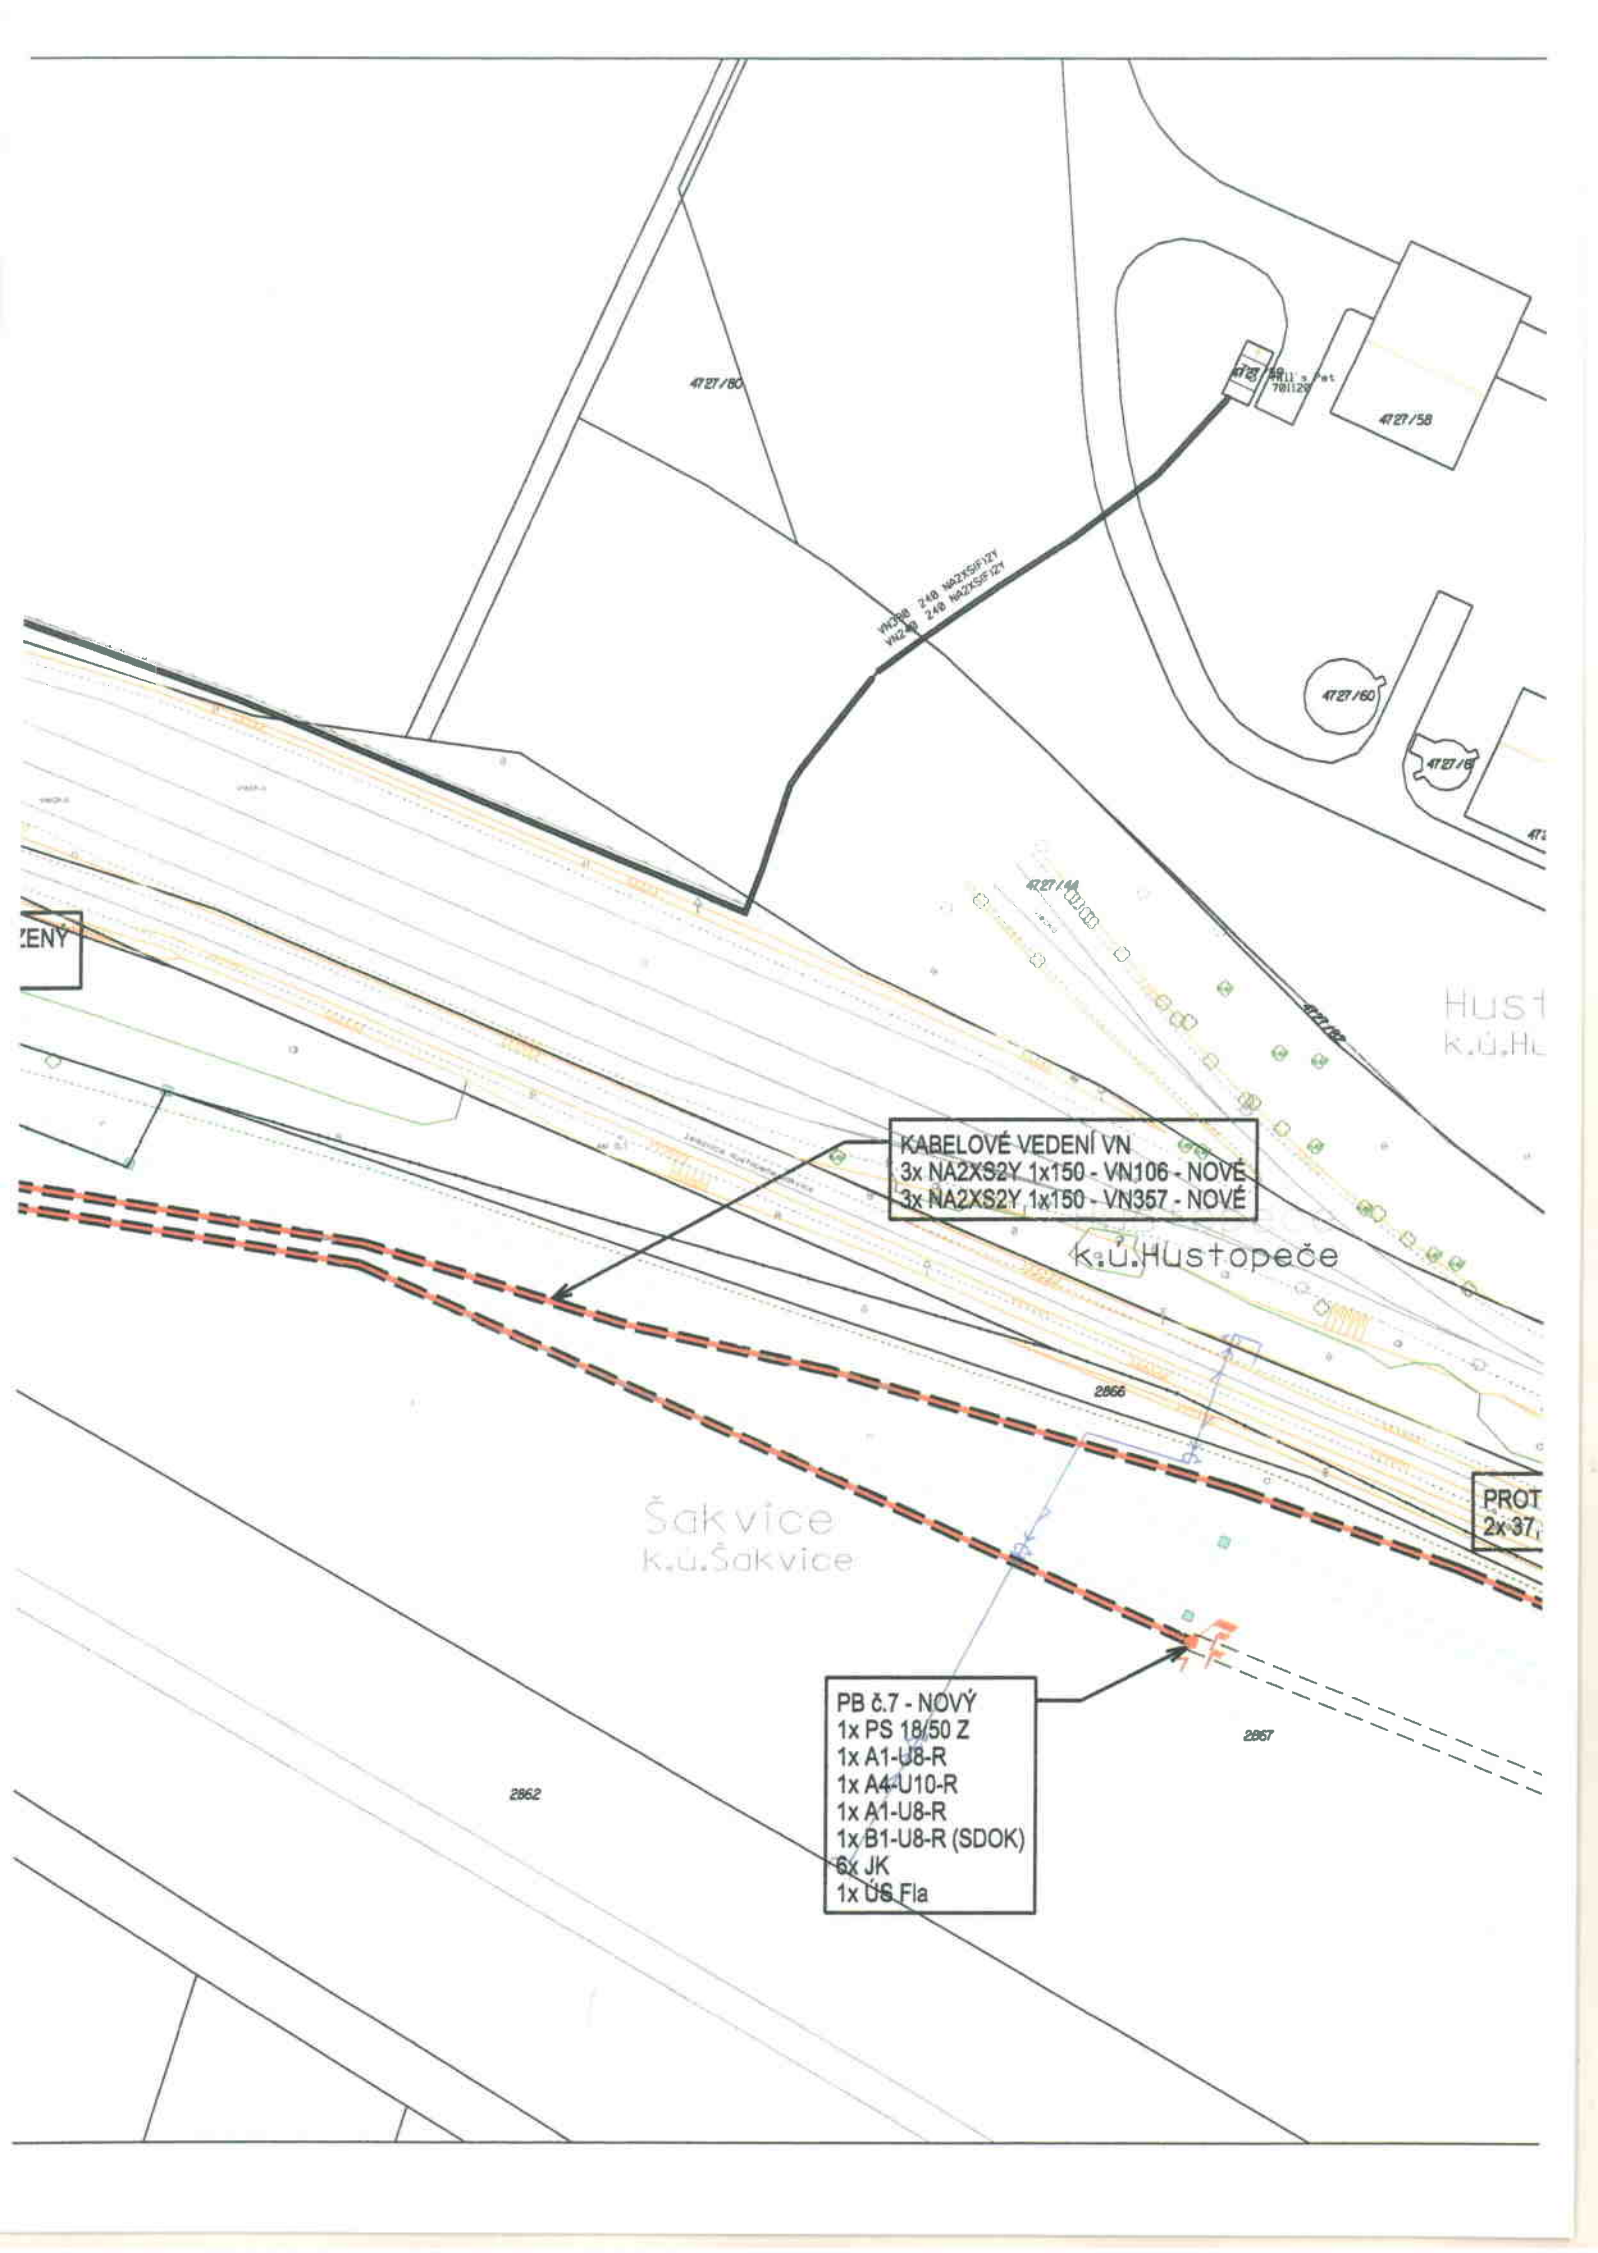

KABELOVÉ VEDENÍ VN  
3x NA2XS2Y 1x150 - VN106 - NOVÉ  
3x NA2XS2Y 1x150 - VN357 - NOVÉ

PB č.7 - NOVÝ  
1x PS 18/50 Z  
1x A1-U8-R  
1x A4-U10-R  
1x A1-U8-R  
1x B1-U8-R (SDOK)  
6x JK  
1x US Fla

ZENY

HUST  
k.ú.HL

k.ú.Hustopeče


Šakvice  
k.ú.Šakvice

PROT  
2x37

2862

2866

2867

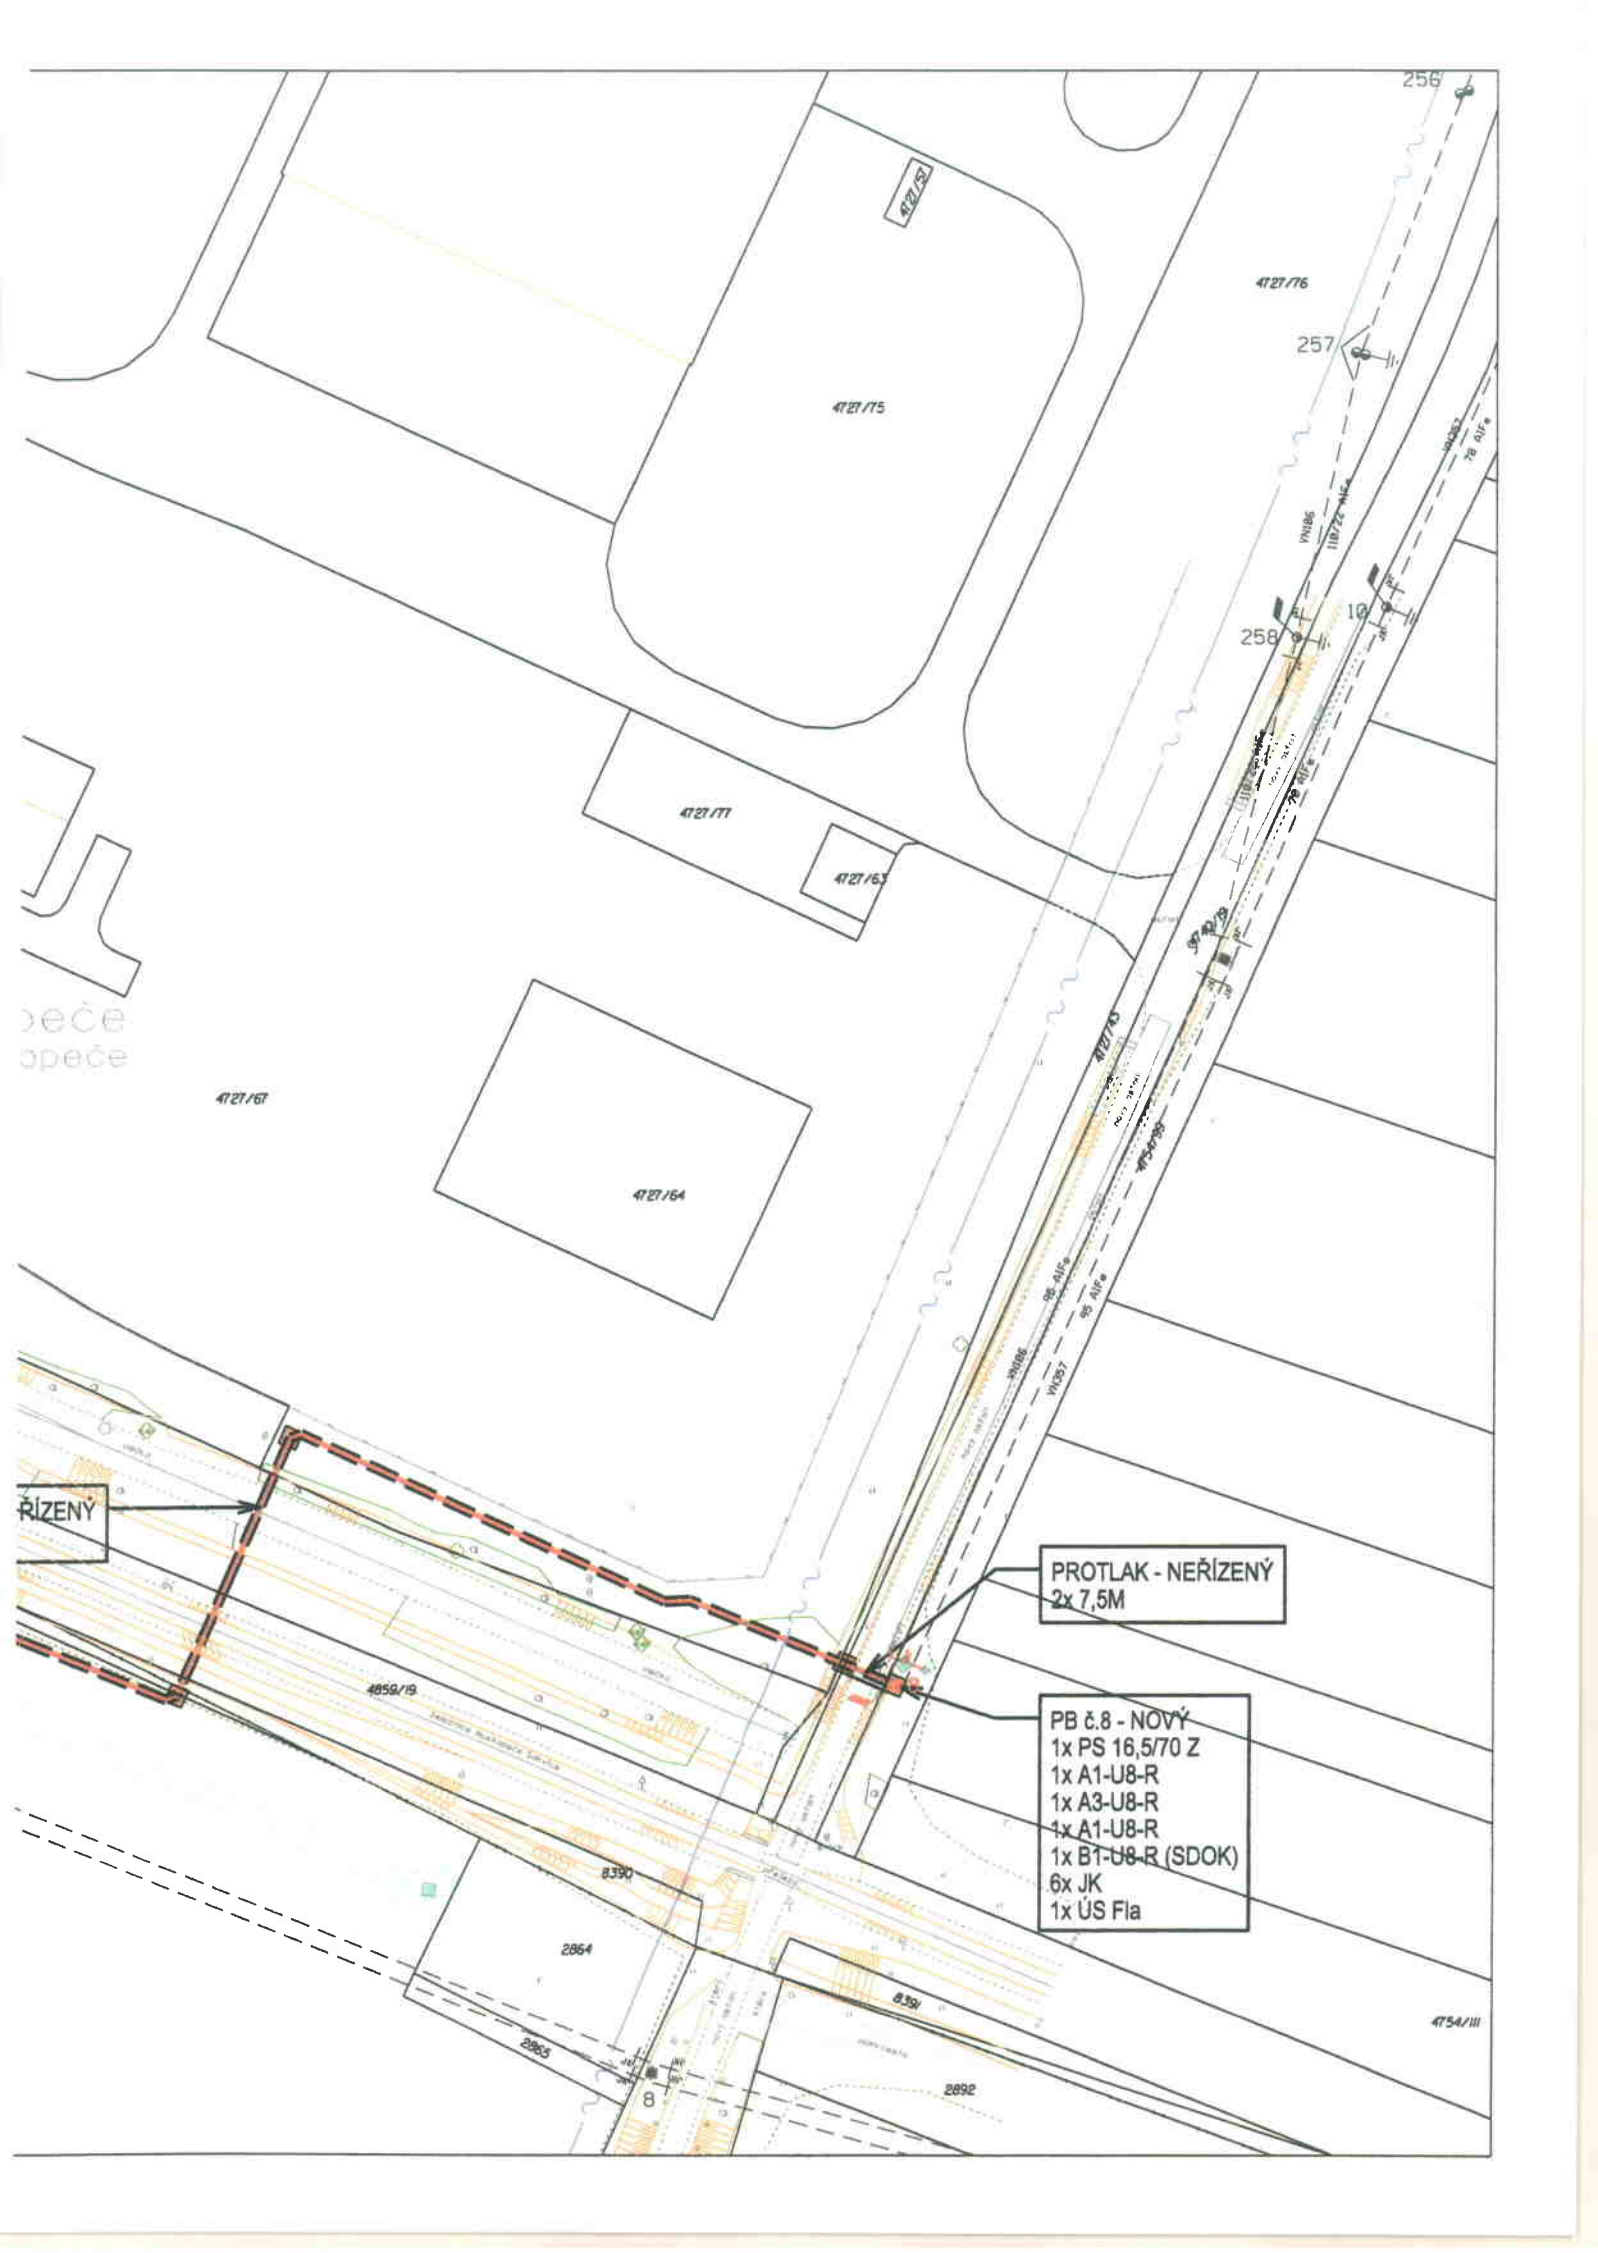

peče  
opeče

ŘÍZENÝ

PROTLAK - NEŘÍZENÝ  
2x 7,5M

PB č.8 - NOVÝ  
1x PS 16,5/70 Z  
1x A1-U8-R  
1x A3-U8-R  
1x A1-U8-R  
1x B1-U8-R (SDOK)  
6x JK  
1x ÚS Fla

4154/III


# HUSTOPEČE, ŠAKVICE

KRAJ: JIHOMORAVSKÝ, OKRES: BŘECLAV, K.Ú.: HUSTOPEČE U BRNA, ŠAKVICE

## POZNÁMKA:

<b>NAPĚTOVÁ SOUSTAVA</b> - VN	:	3 AC 50Hz, 22 000 V/IT(r)
<b>OCHRANA PŘED ÚRAZEM EL. PROUDEM V DS VN</b>	:	STANOVUJE PNE 33 0000-1/6
- ZÁKLADNÍ OCHRANA - ŽIVÝCH ČÁSTÍ	:	POLOHOU, IZOLACÍ
	:	- DLE PNE 33 0000-1/6, ČL. 3.2.2.1, 3.2.2.4,
- OCHRANA PŘI PORUŠE - NEŽIVÝCH ČÁSTÍ	:	ZEMNĚNÍM V SÍTI IT NAD 1000V
	:	- DLE PNE 33 0000-1/5, ČL. 3.4.3.1
<b>VNĚJŠÍ VLIVY</b>	:	STANOVUJE PNE 33 0000-2/4
<b>PROSTOR</b>	:	STANOVUJE PNE 33 0000-1/6
- Z HLEDISKA VNĚJŠÍCH VLIVŮ	:	VI - PROSTOR PŘÍMO VYSTAVENÍ PŮSOBENÍ VENKOVNÍHO KLIMATU
- Z HLEDISKA ÚRAZU EL. PROUDEM	:	NEBEZPEČNÝ
<b>OCHRANNÁ PÁSMA EL. ZAŘÍZENÍ - DLE ZÁK. 458/2000 SB (*)</b>	:	
- VENKOVNÍ VEDENÍ VN (22kV)	:	7M OD KRAJNÍHO VODIČE - HOLÉ VEDENÍ
- KABELOVÉ VEDENÍ VN (22kV)	:	1M PO OBOU STRANÁCH KABELU

\* PRO ZAŘÍZENÍ VYBUDOVANÉ DO R. 2000 PLATÍ VZDÁLENOSTI DLE ZÁK. 222/1994

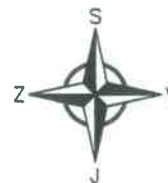

## LEGENDA ROZVODŮ E.ON:

### STÁVAJÍCÍ:

--- VENKOVNÍ VEDENÍ VN (HOLÉ)  
— KABELOVÉ VEDENÍ VN

### DEMONTÁŽ:

--- VENKOVNÍ VEDENÍ VN (HOLÉ)

### NOVÉ:

— KABELOVÉ VEDENÍ VN

## LEGENDA PRVKŮ E.ON:

### STÁVAJÍCÍ:

☐ OCELOVÝ STOŽÁR PŘÍHRADOVÝ

### DEMONTÁŽ:

☐ OCELOVÝ STOŽÁR PŘÍHRADOVÝ

### NOVÉ:

☐ OCELOVÝ STOŽÁR PŘÍHRADOVÝ  
ÚSEKOVÝ ODPÍNAČ

## LEGENDA OSTATNÍCH INŽENÝRSKÝ SÍTÍ:

### STÁVAJÍCÍ:

— KABELOVÁ TRASA - SŽDC  
— SDĚLOVACÍ KABEL - CETIN

## LEGENDA ZABEZPEČENÍ KABELU VN A NN:

☐ CHRÁNIČKA Ø160 (VN), Ø110 (NN) PŘÍPADNĚ BETON. ŽLAB  
JÁMA PROTLAKU

11. 10. 2018  
OBEC ŠAKVICE  
Hlavní 12  
381 07 Šakvice

## POZNÁMKA:

- INŽENÝRSKÉ SÍŤE JSOU ZAKRESLENY ORIENTAČNĚ A BYLY ZÍSKÁNY OD MAJITELŮ(SPRÁVCŮ) SÍŤÍ Z PRACoviŠTĚ GIS
- SÍŤE VN A NN BYLY ZÍSKÁNY V DIGITÁLNÍ FORMĚ OD MAJITELE SÍŤÍ (E.ON DISTRIBUCE A.S.)
- VŠECHNY STÁVAJÍCÍ INŽENÝRSKÉ SÍŤE MUSÍ BÝT PŘED ZAHÁJENÍM STAVBY VYTÝČENY, DLE POŽADAVKŮ MAJITELŮ (SPRÁVCŮ) SÍŤÍ
- SCHÉMATICKÉ ZNAČKY PRVKŮ VN A NN JSOU KVŮLI PŘEHLEDNOSTI ZVĚTŠENY, NEODPOVÍDAJÍ MĚŘÍTKU

ZODPOV. PROJEKTANT:	AUTORIZOVANÁ OSOBA:	VYPRACOVAL:	KRESLIL:	<b>ELINGCZ</b> projekční inženýrská společnost Střelnice 2797/22a, 628 00 Brno, DIČ CZ 277 52 810 elingcz@elingcz.cz, www.elingcz.cz
VOJTĚCH JACHYMIÁK	VOJTĚCH JACHYMIÁK	VOJTĚCH JACHYMIÁK	VOJTĚCH JACHYMIÁK	
MÍSTO STAVBY: HUSTOPEČE, ŠAKVICE	KRAJ: JIHOMORAVSKÝ			
INVESTOR, STAVEBNÍK: EON DISTRIBUCE A.S., F.A. GERSTNERA 2151/6, 370 01 ČESKÉ BUDĚJOVICE				
STÁVBA:	<b>HUSTOPEČE, ŠAKVICE, PŘEL. VN, ČD</b>			ČÍSLO STAVBY: 1030033191
OBJEKT:	<b>SO 02 - KABELOVÉ VENKOVNÍ VEDENÍ VN</b>			ZAKÁZKOVÉ ČÍSLO: 047-2018
OBSAH VÝKRESU:	<b>SITUACE STAVBY - NOVÝ STAV</b>			ARCHIVNÍ ČÍSLO: -
				DATUM: 09/2018
				FORMÁT: 4 x A4
				STUPEŇ PD: DŮR
				MĚŘÍTKO: <b>1:1 000</b> ČÍSLO VÝKRESU: <b>D2.1</b>