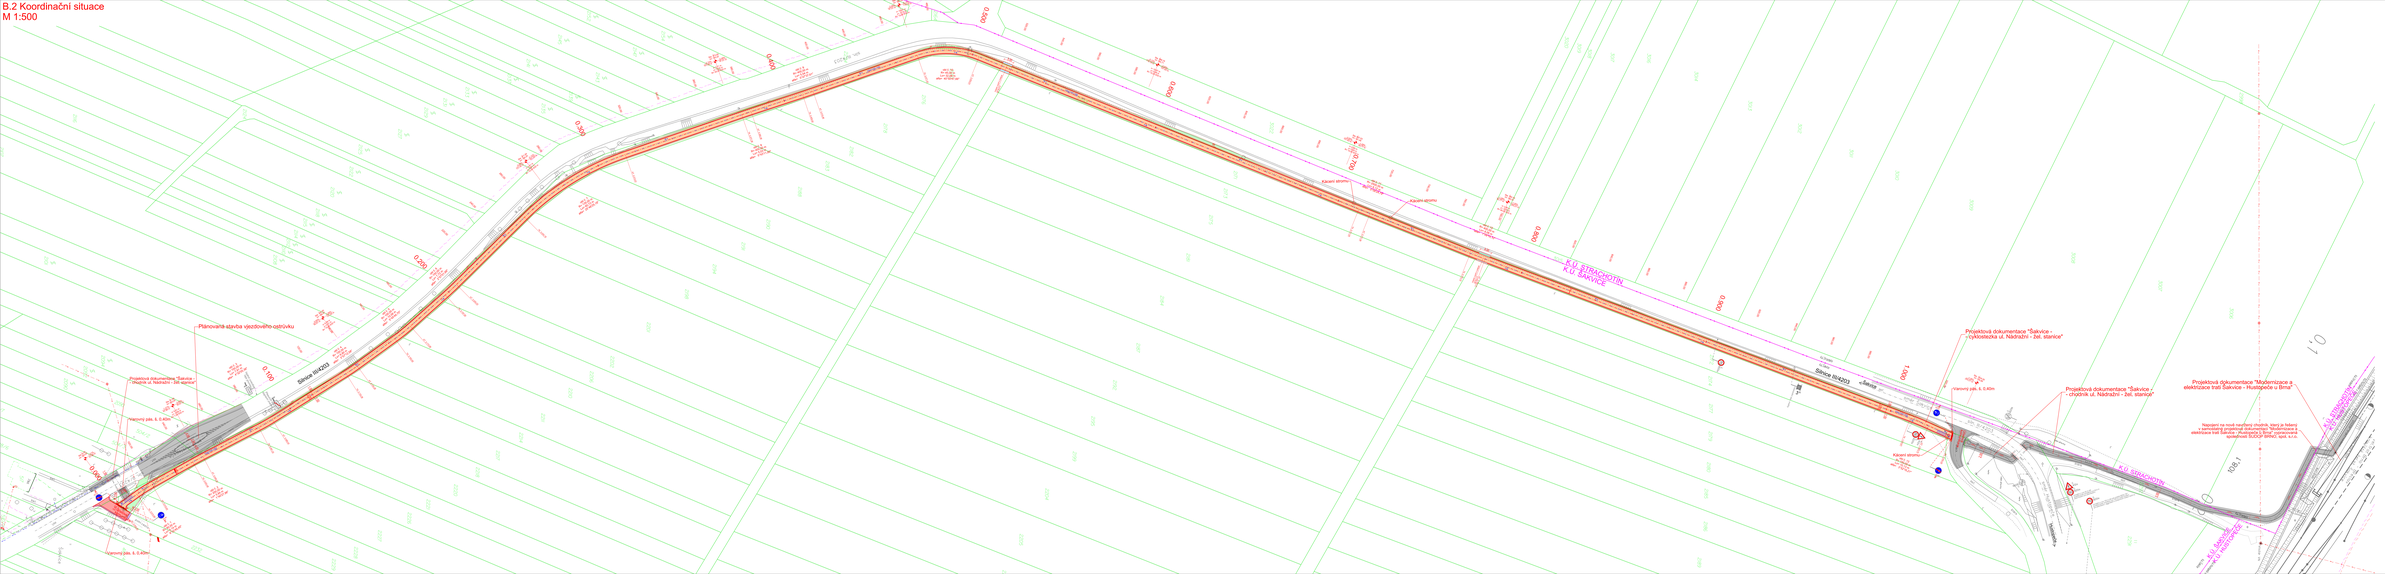B.2 Koordinační situace
M 1:500