
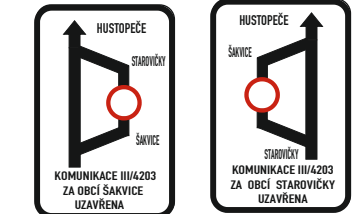


# HUSTOPEČE

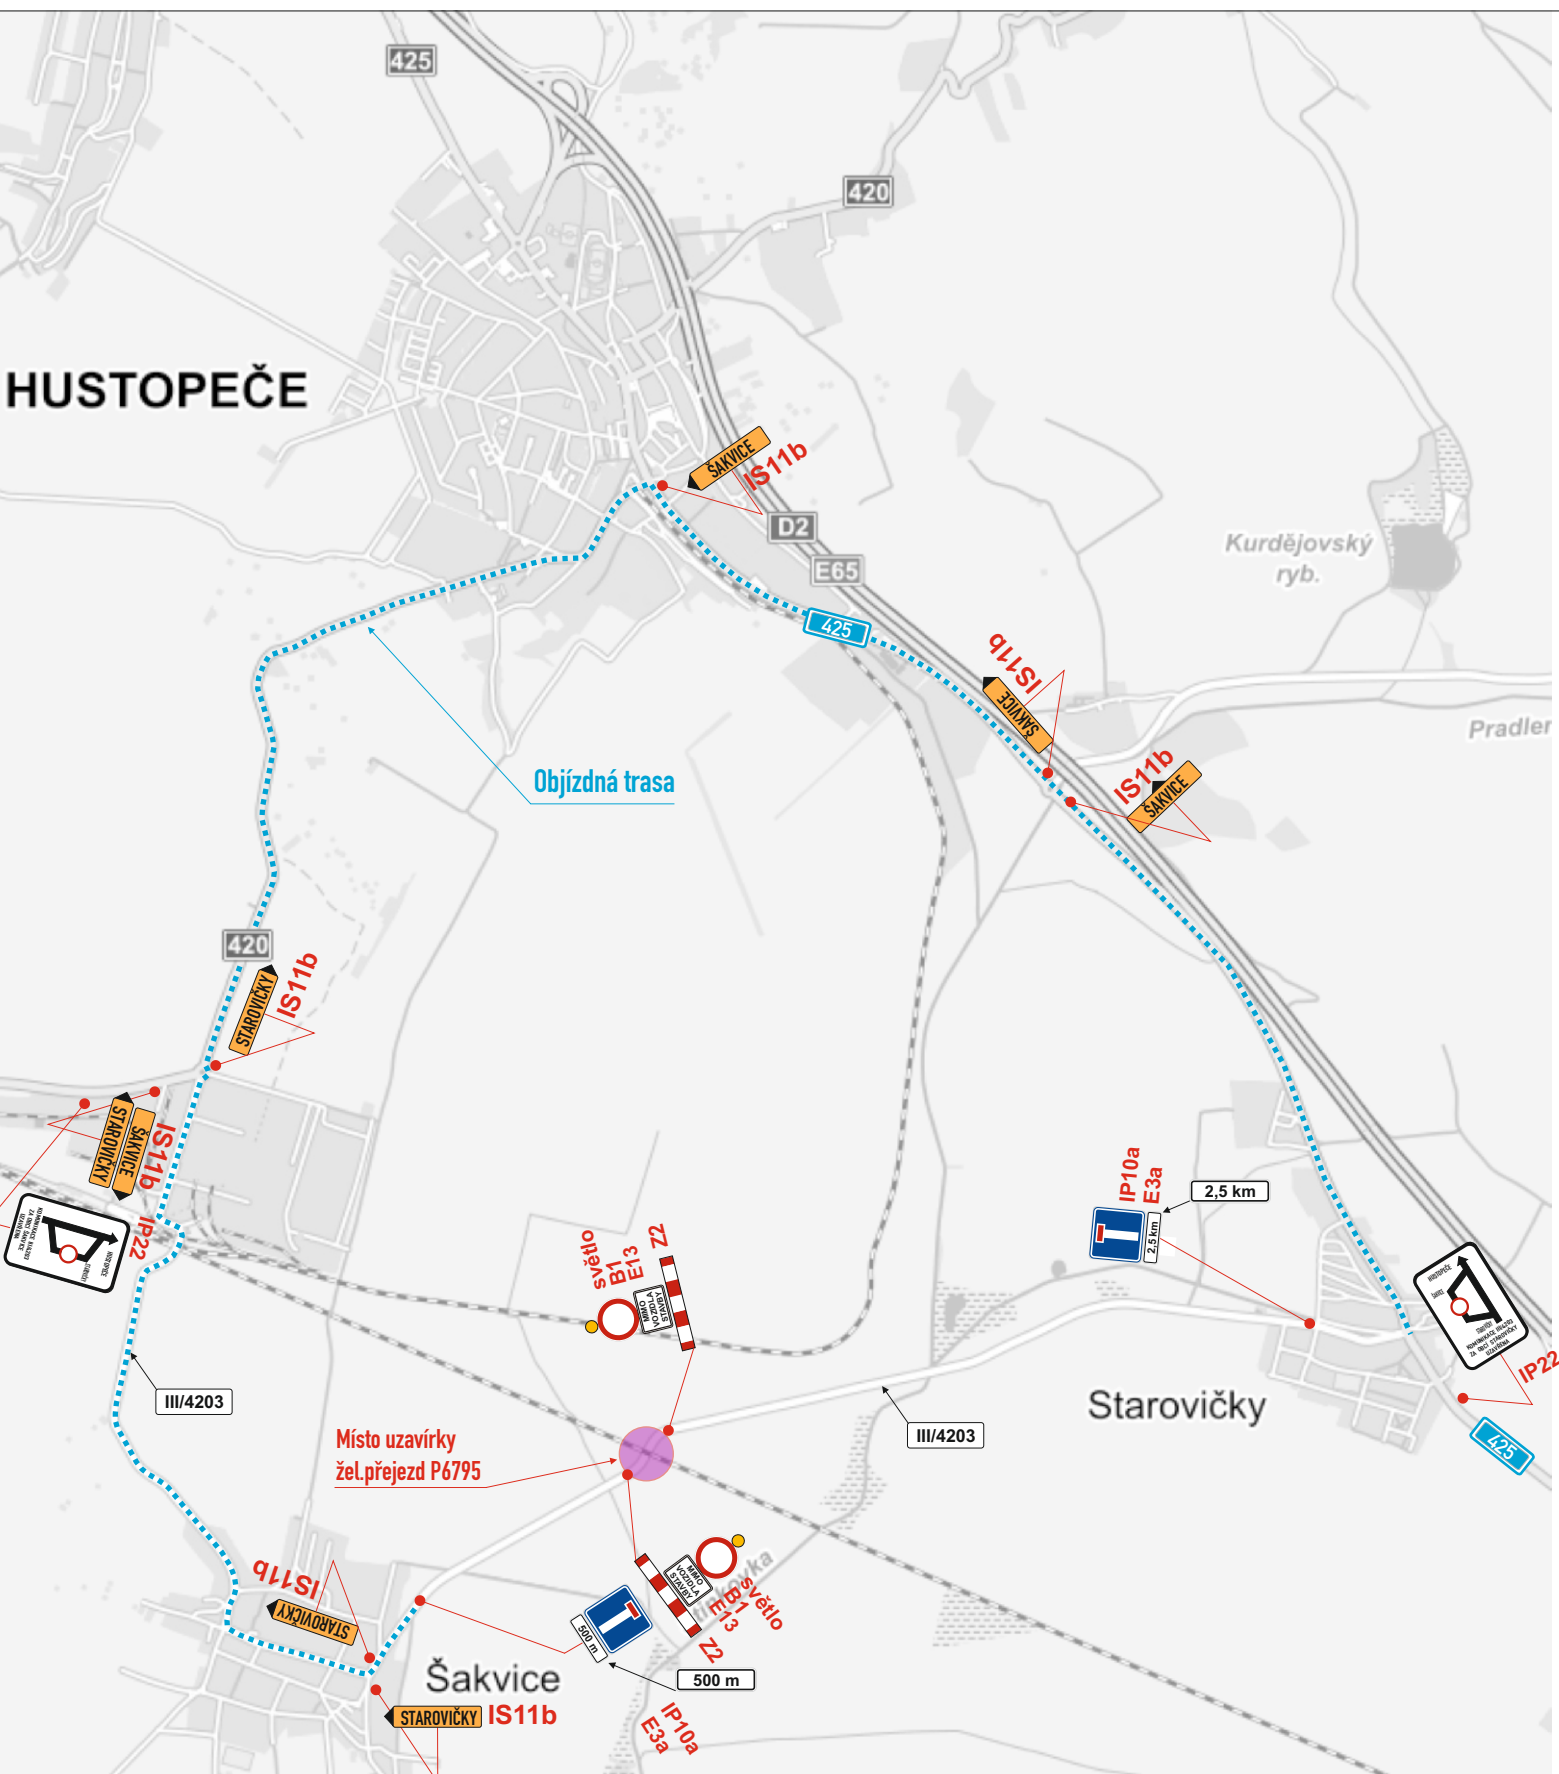

Legenda značení ve schématu /barva popisu :

Přenosné DZ :	
Stávající DZ :	
Stávající DZ zakryt / zrušit:	

VYPRACOVAL: Ing. Petr Klíma	
KONTROLOVAL: Bc. Karel Hrubý	
<b>obsah schématu:</b>	<b>kontakt:</b>
<b>přechodné dopravní značení sil. III/4203 uzavírka železničního přejezdu</b>	SIGNEX KH Břeclav s.r.o., Bratislavská 929/67, Podivín, 691 45 tel.: 777 595 989 Služba mimo pracovní dobu: tel.: 775 595 211 email: signex.breclav@seznam.cz
<b>místo akce/název:</b>	<b>Termín:</b>
<b>sil. III/4203 Starovičky - Šakvice železniční přejezd P6795</b>	<b>od 15.10.2019 od 07:00 h do 18.10.2019 do 17:00 h</b>
	<b>číslo schématu:</b>
	<b>1</b>