

**Obec Šakvice, se sídlem Hlavní č.12, 691 67 Šakvice**

**Záměr obce Šakvice uzavřít „ Smlouvu o smlouvě budoucí o zřízení VB č.1030054634/002“ na pozemku ve vlastnictví obce Šakvice (přílohač.1).**

Obec Šakvice zveřejňuje podle § 39 odst.1 zákona č.128/2000 Sb., o obcích (obecních zřízeních) ve znění pozdějších předpisů, záměr uzavřít **Smlouvu o smlouvě budoucí o zřízení VB č.1030054634/002 na pozemku ve vlastnictví obce Šakvice p.č. 1831, 1035/3 k.u.Šakvice**, který je zapsán na LV č.10001 u KU Hustopeče pro JMK.

Právo provést stavbu se zřizuje úplatně, a to za jednorázovou náhradu ve výši 1 000,-Kč bez DPH. Jedná se o stavbu „Šakvice, rozšíření NN, Šopfová“.

K uvedenému záměru se můžete vyjádřit do 6.12.2019

**Doložka k listině dle § 41 zákona č.128/2000 Sb. o obcích ve znění pozdějších předpisů**

Obec Šakvice, zastoupená starostkou obce Drahomírou Dirgasovou, tímto potvrzuje, že byly splněny podmínky pro nakládání s obecním majetkem dle zákona o obcích.


Šakvice, 21.11.2019

Drahomíra Dirgasová, starostka obce

Vyvěšeno na úřední desce OU

Sňato z úřední desky OU

Vyvěšeno i elektronicky

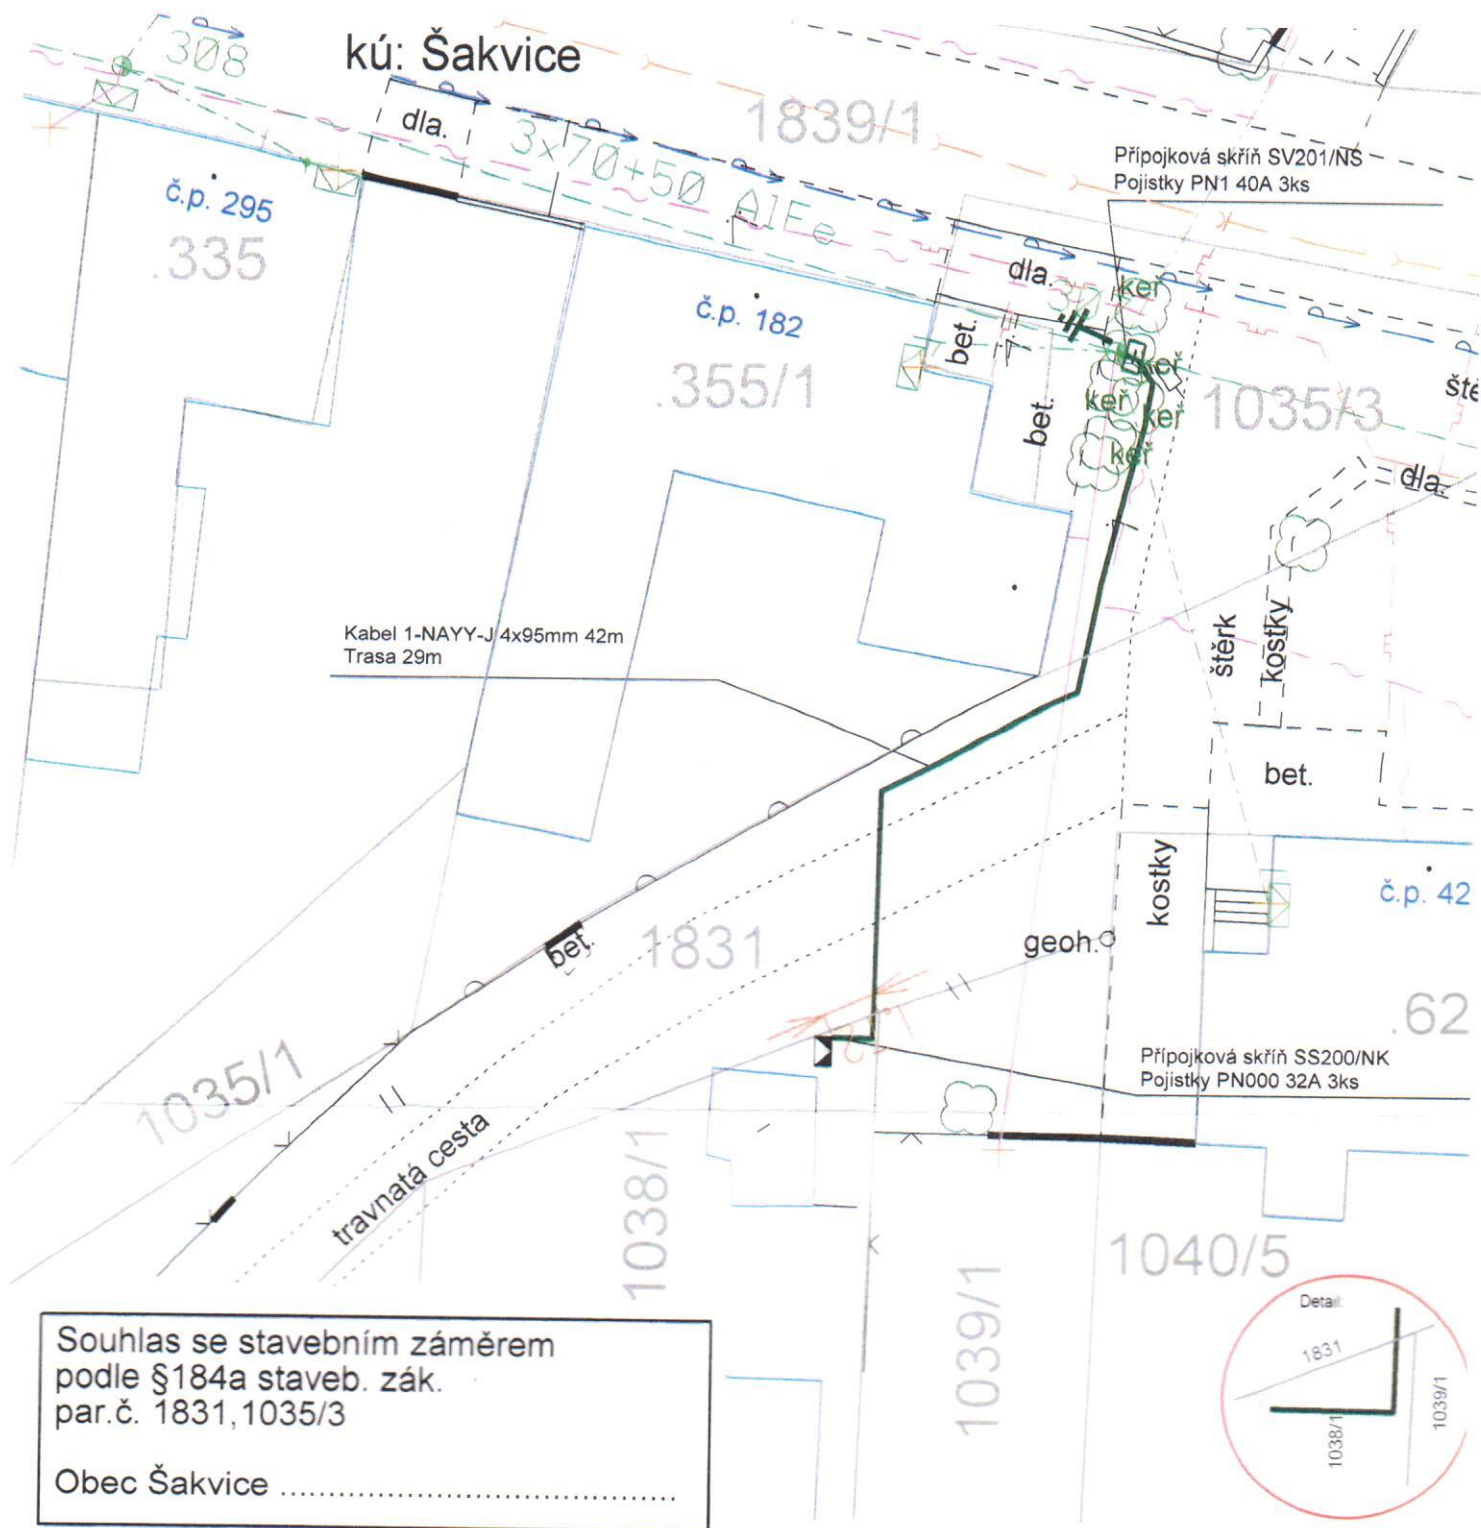

Souhlas se stavebním záměrem  
podle §184a staveb. zák.  
par.č. 1831,1035/3  
Obec Šakvice .....

- STÁVAJÍCÍ KABELOVÉ VEDENÍ VN
- - - STÁVAJÍCÍ VENKOVNÍ VEDENÍ VN
- - - STÁVAJÍCÍ VENKOVNÍ VEDENÍ NN (AlFe, AES)
- STÁVAJÍCÍ KABELOVÉ VEDENÍ NN (AYKY, NAYY)
- - - STÁVAJÍCÍ KABEL. SDĚLOVACÍ VEDENÍ
- - - STÁVAJÍCÍ SDĚLOVACÍ VEDENÍ VENKOVNÍ
- - - STÁVAJÍCÍ OPTICKÝ KABEL
- - - STÁVAJÍCÍ KANALIZACE
- - - STÁVAJÍCÍ PLYNOVOD
- - - STÁVAJÍCÍ VODOVOD
- - - STÁVAJÍCÍ VEŘEJNÉ OSVĚTLENÍ

LEGENDA



- NOVÉ KABELOVÉ VEDENÍ NN
- - - NOVÁ ZEMNÍ PÁSOVINA
- ▭ NOVÁ KABELOVÁ SKŘIŇ
- ▭ NOVÁ ROZPOJOVACÍ SKŘIŇ



**Základní údaje:**  
Proudová soustava:  
NN - 3PEN-50Hz, 230/400 V  
Ochrana před nebezpečným dotykem neživých částí :  
NN - automatickým odpojením od zdroje TN-C  
Všechny podzemní sítě jsou zakresleny orientačně.  
Před zahájením zemních prací je nutno zabezpečit jejich vytyčení.

|                |   |                   |                   |
|----------------|---|-------------------|-------------------|
| Vypracoval:    | Holásek Z.  | Zodp. projektant: | Ing. Nevějílek L. |
| Místo stavby:  | Šakvice   | Kraj:             | Jihomoravský      |
| Stavebník:     | E.ON Distribuce, a.s. F.A.Gerstnera 2151/6, 370 49, Č. Budějovice |                   |                   |
| Název stavby:  | Šakvice, rozšíření NN, Šopfová                                    |                   |                   |
| Obsah výkresu: | Situace projektované přípojky NN                                  |                   |                   |
|                | Číslo stavby:   | 29 110            |                   |
|                | Název souboru:  | 1030054           |                   |
|                | Datum:  | 11/2019           |                   |
|                | Formát:   | A4                |                   |
|                | Měřítko:  | Čís.výkř.         |                   |
|                | 1:250   | 1                 |                   |

RGV a.s.  
J. Opletala 2400  
690 02 Břeclav