

**Obec Šakvice, se sídlem Hlavní č.12, 691 67 Šakvice**

**Záměr Obce Šakvice uzavřít Smlouvu o smlouvě budoucí o zřízení věcného břemene č.1030055795/001 na pozemku ve vlastnictví Obce Šakvice**

**(příloha č.1).**

Obec Šakvice zveřejňuje podle § 39 odst.1 zákona č.128/2000 Sb., o obcích (obecních zřízeních) ve znění pozdějších předpisů , záměr uzavřít **Smlouvu o smlouvě budoucí o zřízení věcného břemene č.1030055795/001 na části pozemku ve vlastnictví Obce Šakvice: p.č. 1815**, který je zapsán na LV č.10001 u KP Hustopeče pro JMK, pro katastrální území Šakvice.

Právo provést stavbu se zřizuje úplatně, a to za jednorázovou náhradu ve výši 1 300,-Kč bez DPH. Jedná se o stavbu s názvem „Šakvice, přípojka NN, Aurora“.

K uvedenému záměru se můžete vyjádřit do 27.3.2020.

**Doložka k listině dle § 41 zákona č.128/2000 Sb. o obcích ve znění pozdějších předpisů**

Obec Šakvice, zastoupená starostkou obce Drahomírou Dirgasovou, tímto potvrzuje, že byly splněny podmínky pro nakládání s obecním majetkem dle zákona o obcích.

Šakvice: 11.3.2020


Drahomíra Dirgasová, starostka obce

Vyvěšeno na úřední desce OU

Sňato z úřední desky OU

Vyvěšeno i elektronicky

Sakvice  
k.ú. Šakvice

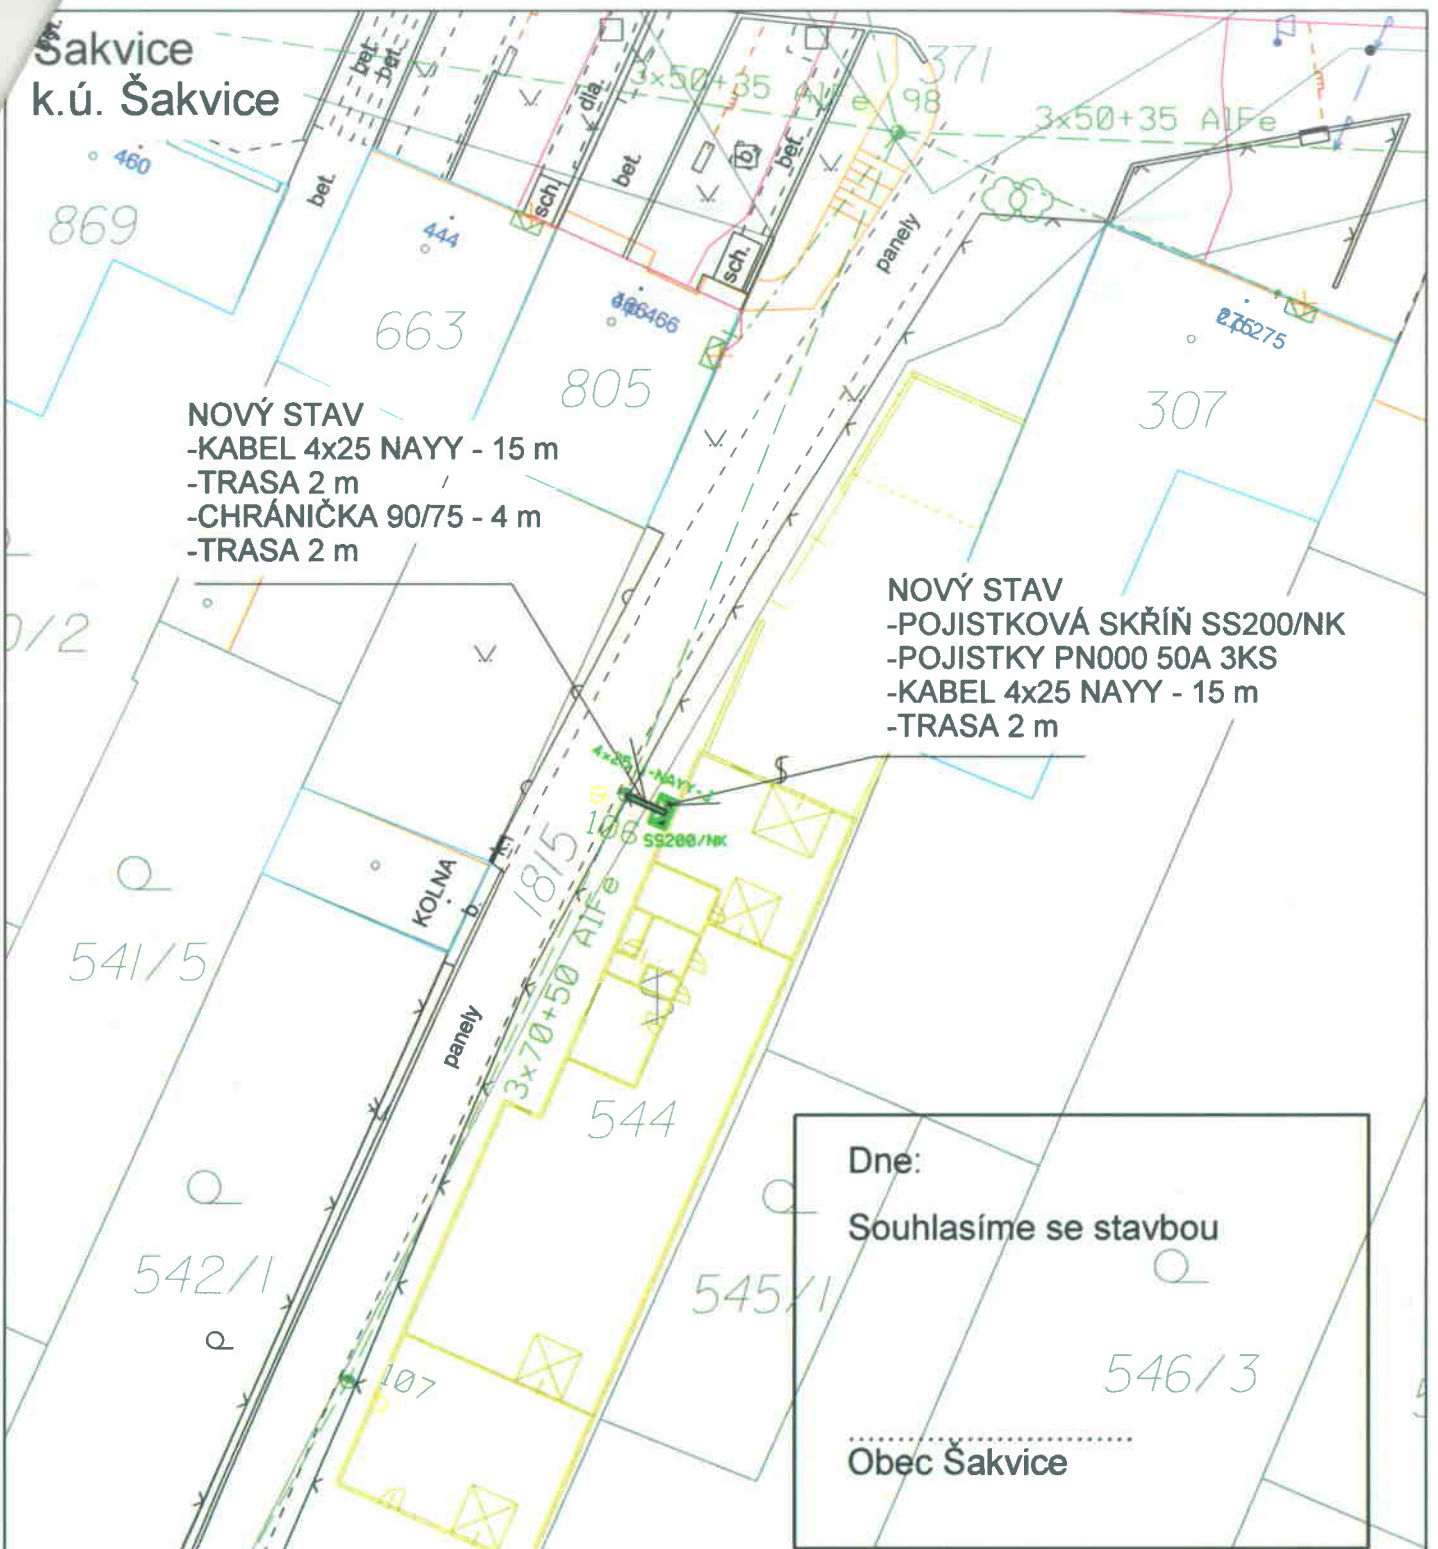

**NOVÝ STAV**  
-KABEL 4x25 NAYY - 15 m  
-TRASA 2 m  
-CHRÁNIČKA 90/75 - 4 m  
-TRASA 2 m

**NOVÝ STAV**  
-POJISTKOVÁ SKŘÍŇ SS200/NK  
-POJISTKY PN000 50A 3KS  
-KABEL 4x25 NAYY - 15 m  
-TRASA 2 m

Dne:  
Souhlasíme se stavbou

.....  
Obec Šakvice

**LEGENDA :**

- - - - - STÁVAJÍCÍ VENKOVNÍ VEDENÍ VN
- - - - - STÁVAJÍCÍ VENKOVNÍ VEDENÍ NN /AIFe, AES)
- - - - - STÁVAJÍCÍ KABELOVÉ VEDENÍ NN (AYKY, NAYY)
- - - - - STÁVAJÍCÍ SDĚ. VEDENÍ
- - - - - STÁVAJÍCÍ KABELOVKA
- - - - - STÁVAJÍCÍ KANALIZACE
- - - - - STÁVAJÍCÍ PLYNOVOD
- - - - - STÁVAJÍCÍ VODOVOD
- - - - - STÁVAJÍCÍ VEŘEJNÉ OSVĚTLENÍ



- NOVÁ PROJEKTOVANÁ KAB. PŘÍPOJKA NN + PŘÍPOJKOVÁ SKŘÍŇ SS200
- NOVÁ CHRÁNIČKA
- NOVÁ ZEMNÍ PÁSKA FeZn30/4
- NOVÝ PROTĚK, PŘEKOP
- NOVÝ BETONOVÝ ŽLAB
- NOVÁ KABELOVÁ SPOJKA
- NOVÁ PŘÍPOJKOVÁ SKŘÍŇ
- VYTÝČENÍ LOMOVÉHO BODU



**Základní údaje:**

Prostory z hlediska úrazu el. proudem: Nebezpečné  
Střídavá síť NN 3-FEŇ stříd., 50Hz, 400/230V TN-C  
Námrazová oblast: lehká  
Všechny podzemní sítě jsou zakresleny orientačně. Před zahájením zemních prací je nutno zabezpečit vytýčení.

Vypracoval:	<i>M. Hájek</i>	Zodp. projektant:	Ing. Neveřík, L.
Místo stavby:	Šakvice	Kraj:	Jihomoravský
Stavatel:	G-ONI Distribuce a.s. F. A. Gerstnera 2151/6, 370 45 C. Budějovice		
Název stavby:	Šakvice, přípojka NN, Aurora		
Období vypracování:	Situační projektovaného rozšíření DS NN		
Číslo stavby:	1030055795	Název soutěže:	192 161
Datum:	25/02/2020	Formát:	A3
Mřížka:	1:250	Číslo výkresu:	1

**RGV** RGV a.s.  
J. Opětálská 2403  
680 02 Břeclav