


VYPRACOVAL:	Ing. Petr Klíma	
KONTROLOVAL:	Bc. Karel Hrubý	
obsah schématu:	trvalé dopravní značení změna dopravní situace	kontakt: SIGNEX KH Břeclav s.r.o., Bratislavská 929/67, Podivín, 691 45 tel.: 777 595 989 Služba mimo pracovní dobu: tel.: 775 595 211 email: signex.breclav@seznam.cz
místo akce/název:	Šakvice ul. Kopeček, Polní místní komunikace	Termín:
		číslo schématu: 1

Legenda značení ve schématu /barva popisu :


Trvalé DZ :

Stávající DZ :

Stávající DZ zakrýt / zrušit:

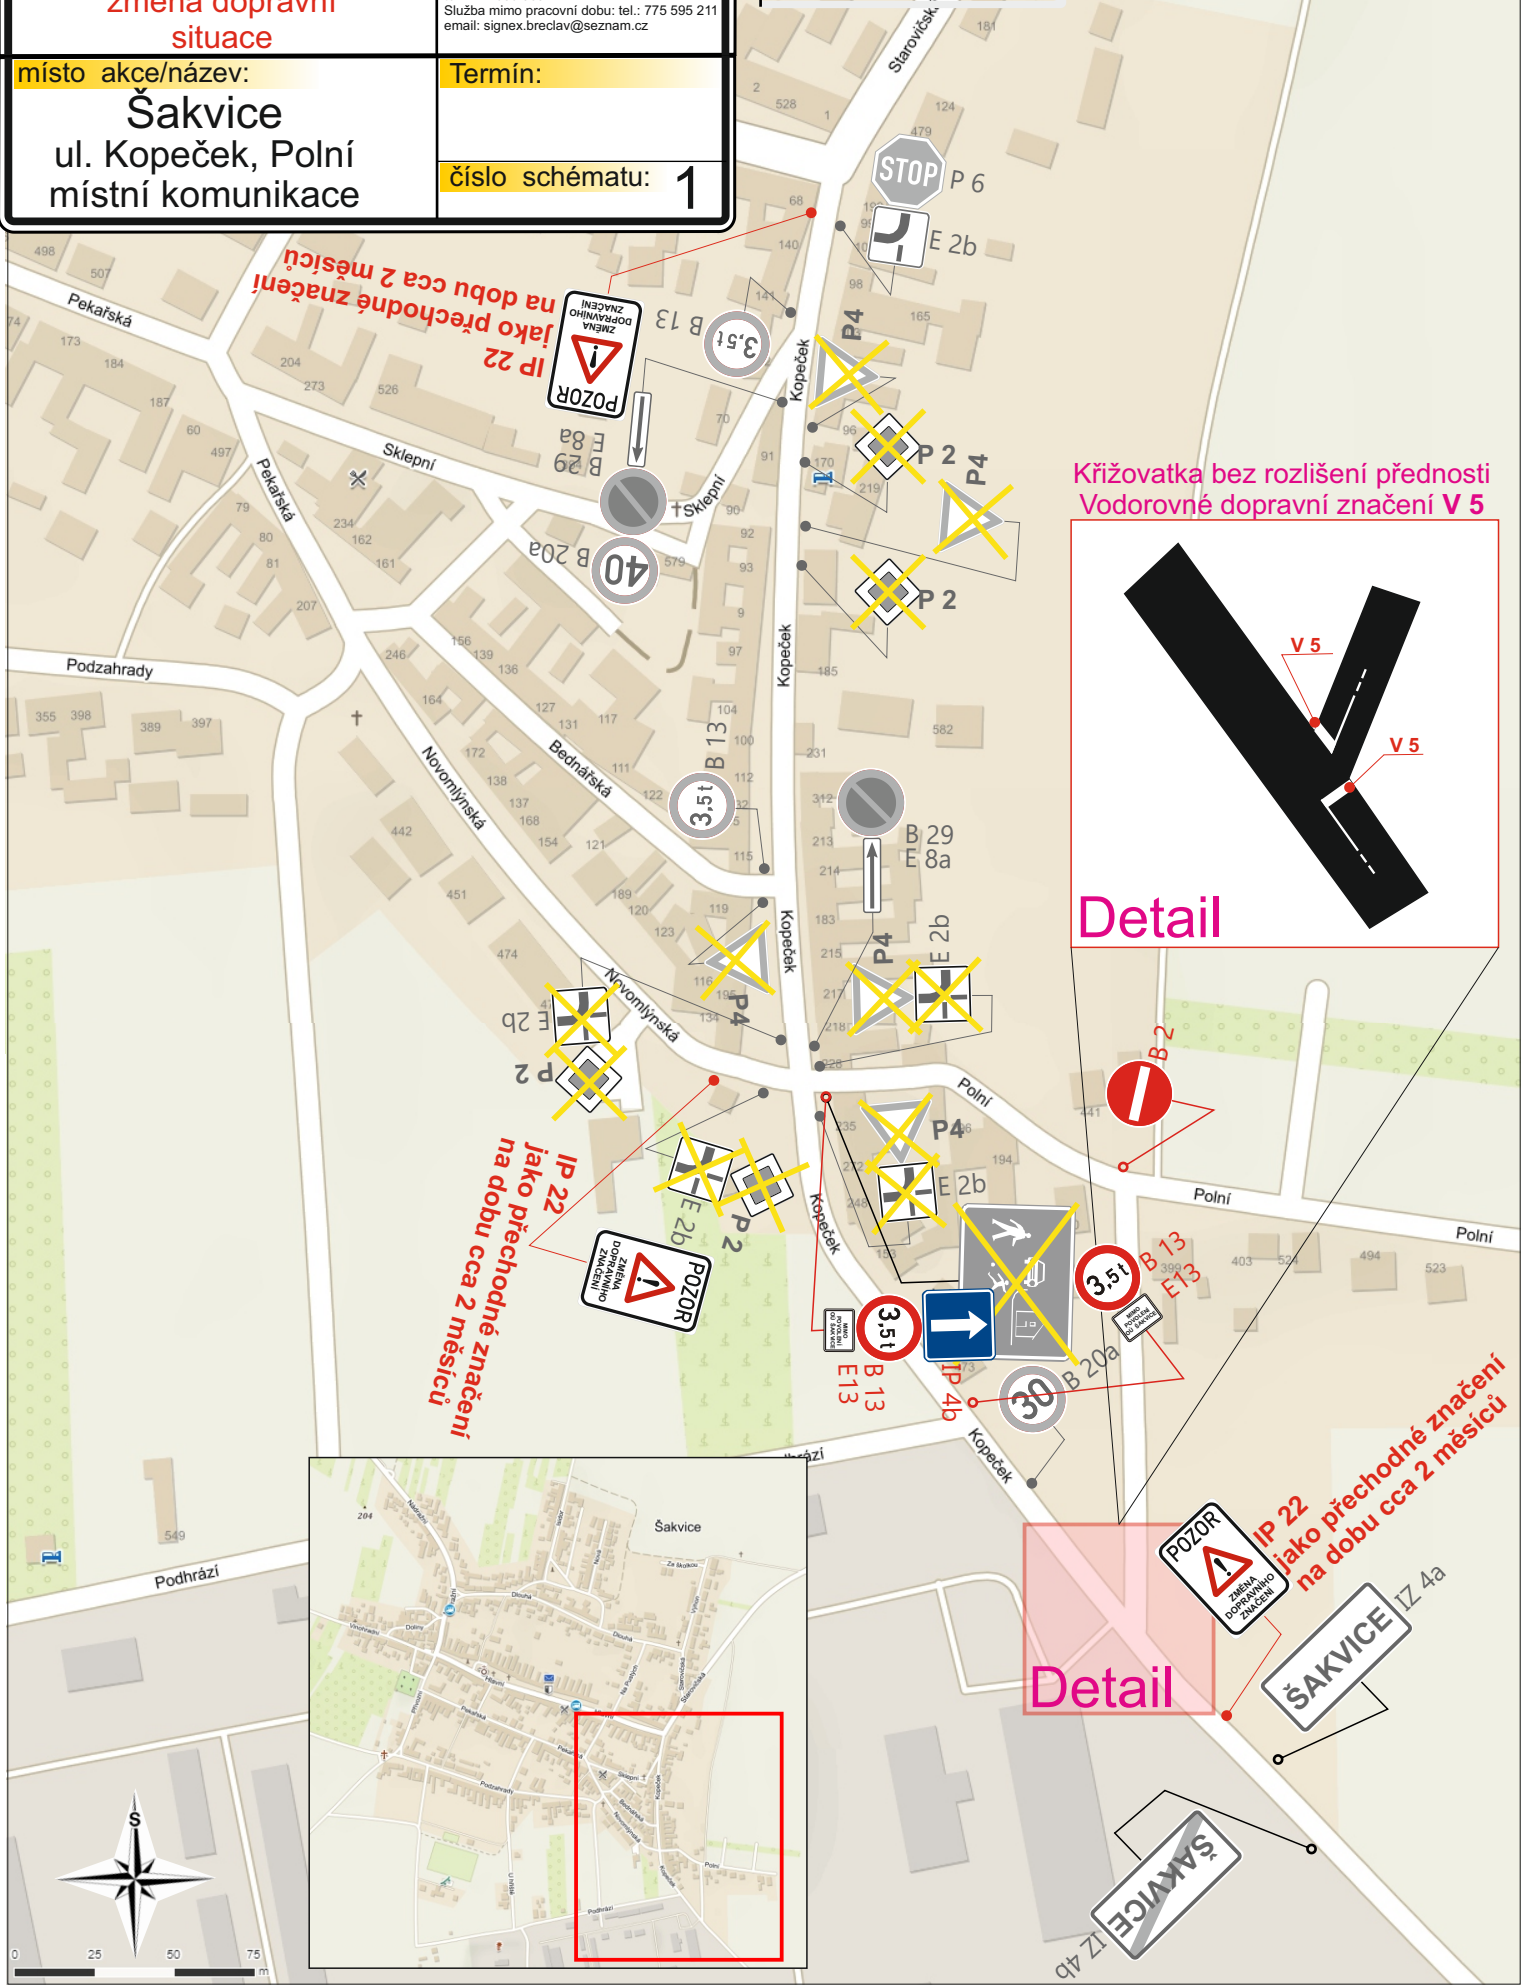

Křižovatka bez rozlišení přednosti
Vodorovné dopravní značení V 5

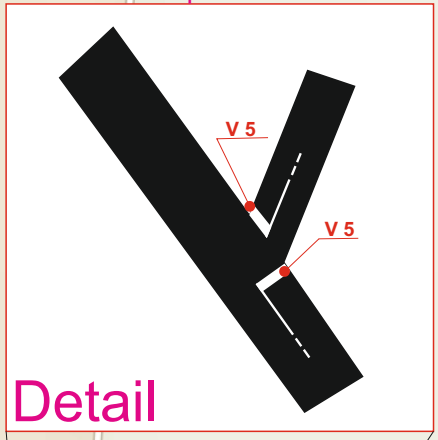

Detail



Detail



IP 22 jako přechodné značení
na dobu cca 2 měsíců

ŠAKVICE IZ 4a

ŠAKVICE IZ 4b