

Obec Šakvice, se sídlem Hlavní č.12, 691 67 Šakvice

Záměr obce Šakvice uzavřít „ Smlouvu o smlouvě budoucí o zřízení VB č.1030057777/001“ na pozemku ve vlastnictví obce Šakvice (přílohač.1).

Obec Šakvice zveřejňuje podle § 39 odst.1 zákona č.128/2000 Sb., o obcích (obecních zřízeních) ve znění pozdějších předpisů, záměr uzavřít **Smlouvu o smlouvě budoucí o zřízení VB č.1030057777/001 na pozemku ve vlastnictví obce Šakvice p.č. 1070/2 a 1067/2 k.u.Šakvice**, který je zapsán na LV č.10001 u KU JMK, katastrální pracoviště Hustopeče, pro obec Šakvice.

Právo provést stavbu se zřizuje úplatně, a to za jednorázovou náhradu ve výši 2 000,-Kč bez DPH. Jedná se o stavbu „Šakvice, Polní, přípojka NN, Votava“.

K uvedenému záměru se můžete vyjádřit do 27.7.2020.

Doložka k listině dle § 41 zákona č.128/2000 Sb. o obcích ve znění pozdějších předpisů

Obec Šakvice, zastoupená starostkou obce Drahomírou Dirgasovou, tímto potvrzuje, že byly splněny podmínky pro nakládání s obecním majetkem dle zákona o obcích.

Šakvice, 10.7.2020


Drahomíra Dirgasová, starostka obce

Vyvěšeno na úřední desce OU

Sňato z úřední desky OU

Vyvěšeno i elektronicky

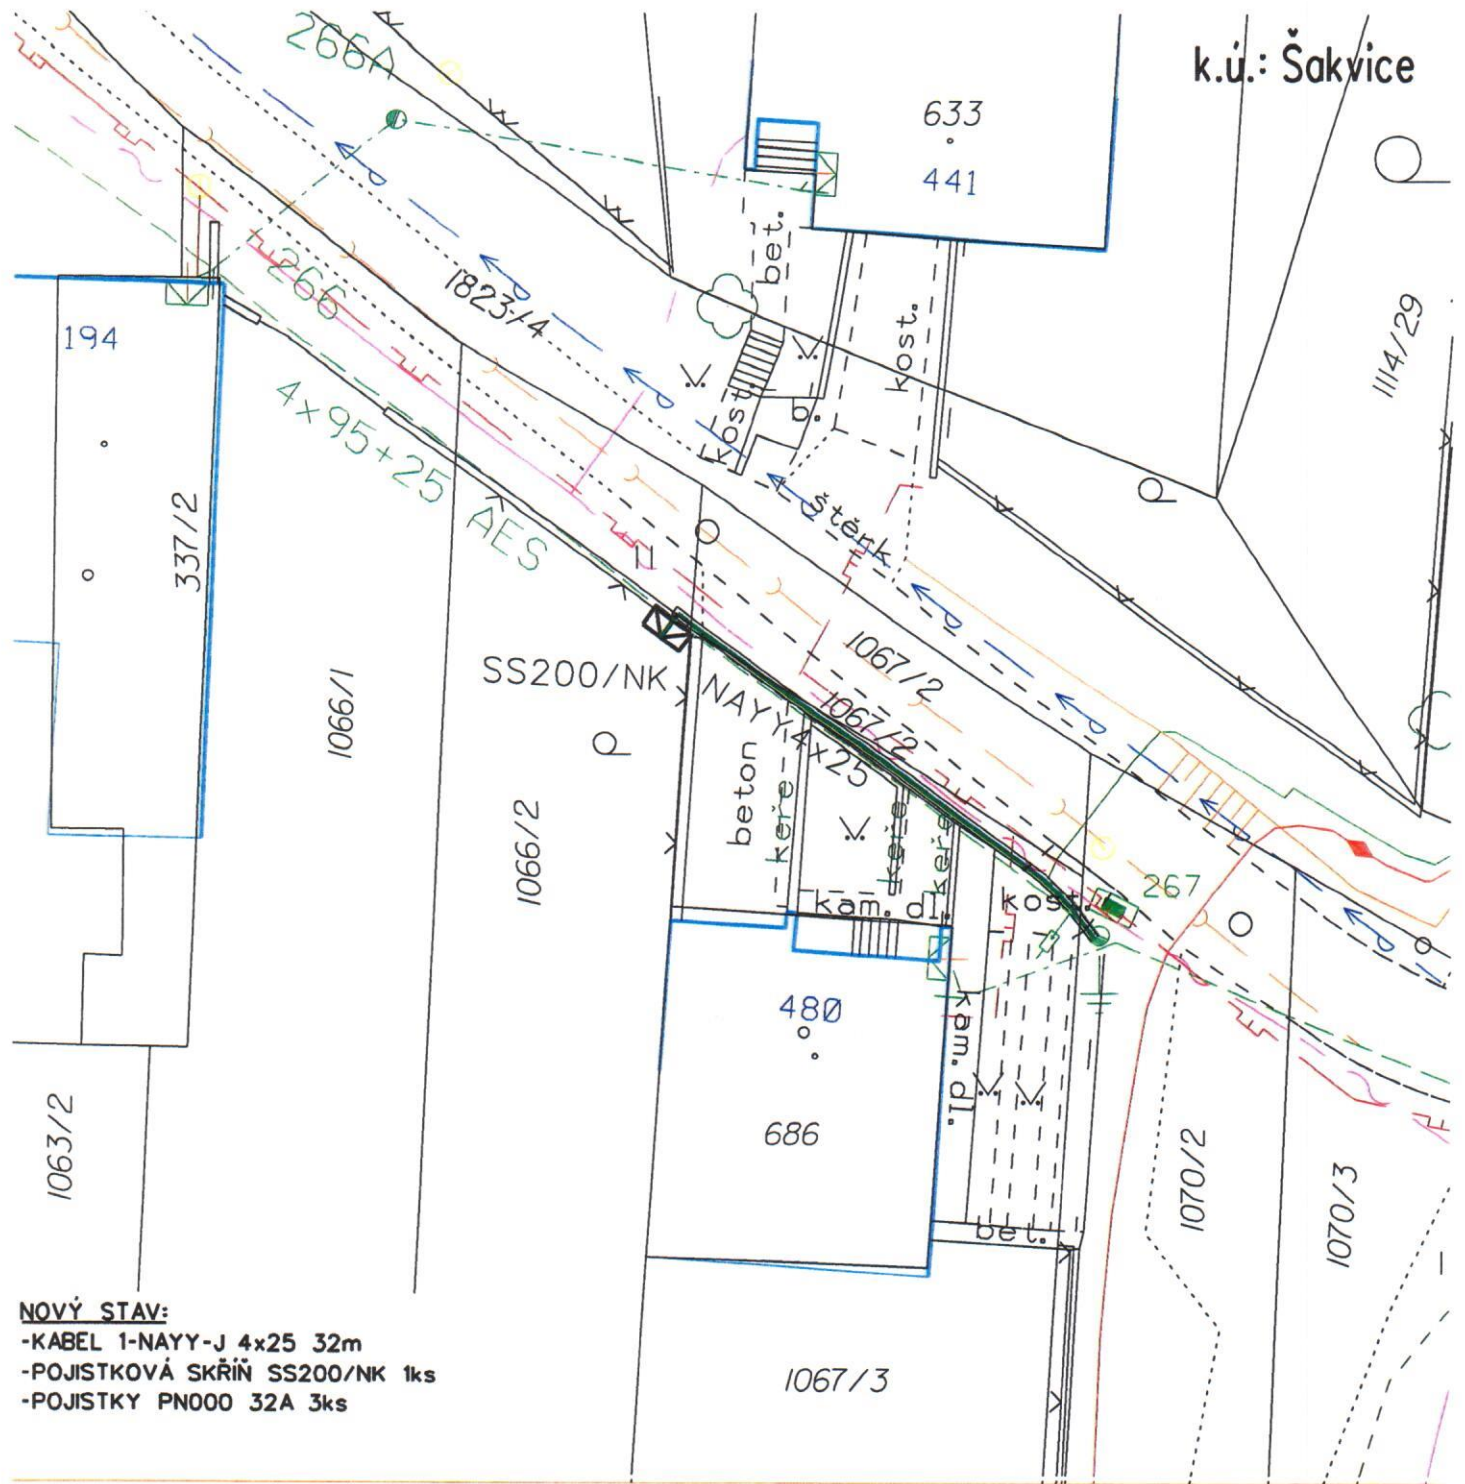


k.ú.: Šakvice



NOVÝ STAV:
 -KABEL 1-NAYY-J 4x25 32m
 -POJISTKOVÁ SKŘIŇ SS200/NK 1ks
 -POJISTKY PN000 32A 3ks

LEGENDA

-  STÁVAJÍCÍ KABELOVÉ VEDENÍ NN (AYKY, NAYY)
-  STÁVAJÍCÍ SDĚL. VEDENÍ - ZEMNÍ
-  STÁVAJÍCÍ KANALIZACE
-  STÁVAJÍCÍ PLYNOVOD
-  STÁVAJÍCÍ VODOVOD

-  NOVÉ KABELOVÉ VEDENÍ NN
-  NOVÁ KABEL. CHRÁNIČKA
-  NOVÁ POJISTKOVÁ SKŘIŇ

Základní údaje:

Proudová soustava:
 NN - 3PEN-50Hz, 230/400 V
 Ochrana před nebezpečným dotykem neživých částí:
 NN - samočinným odpojením od zdroje TN-C
 Námrazová oblast:
 lehká
 Všechny podzemní sítě jsou zakresleny
 orientačně. Před zahájením
 zemních prací je nutno zabezpečit
 jejich vytýčení.

Vypracoval:	Ing. Jitka Kutlíková	Zodp. projektant:	Ing. Nevětlík L.	RGV o.s. J. Opletala 2403 690 02 Břeclav	
Místo stavby:	Šakvice, ul. Polní	Kraj:	Jihomoravský		
Stavěbník:	E.ON Distribuce, o.s. F.A.Gerstnera 215/6, 370 49, Č. Budějovice			Číslo stavby:	1030057777
Název stavby:	Šakvice, Polní, přípojka NN, Votava			Název souboru:	20202003
Obsah výkresu:	Situace projektovaného kabelu NN			Datum:	1.2.2020
				Formát:	A4
				Měřítko:	1:250
				Číslo výkresu:	1