

**Obec Šakvice, se sídlem Hlavní č.12, 691 67 Šakvice**

**Záměr obce Šakvice uzavřít „ Smlouvu o smlouvě budoucí o zřízení VB č.1030060918/002“ na pozemku ve vlastnictví obce Šakvice (přílohač.1).**

Obec Šakvice zveřejňuje podle § 39 odst.1 zákona č.128/2000 Sb., o obcích (obecních zřízeních) ve znění pozdějších předpisů, záměr uzavřít **Smlouvu o smlouvě budoucí o zřízení VB č.1030060918 /002 na pozemku ve vlastnictví obce Šakvice p.č.597/3 k.u.Šakvice**, který je zapsán na LV č.10001 u KU JMK, katastrální pracoviště Hustopeče, pro obec Šakvice.

Právo provést stavbu se zřizuje úplatně, a to za jednorázovou náhradu ve výši 1 000,-Kč bez DPH. Jedná se o stavbu „Šakvice, Výhon, přípojka NN, Nevědělová“.

K uvedenému záměru se můžete vyjádřit do 27.8.2020.

**Doložka k listině dle § 41 zákona č.128/2000 Sb. o obcích ve znění pozdějších předpisů**

Obec Šakvice, zastoupená starostkou obce Drahomírou Dirgasovou, tímto potvrzuje, že byly splněny podmínky pro nakládání s obecním majetkem dle zákona o obcích.

Šakvice, 11.8.2020


Drahomíra Dirgasová, starostka obce

Vyvěšeno na úřední desce OU

Sňato z úřední desky OU

Vyvěšeno i elektronicky

k.ú.: ŠAKVICE

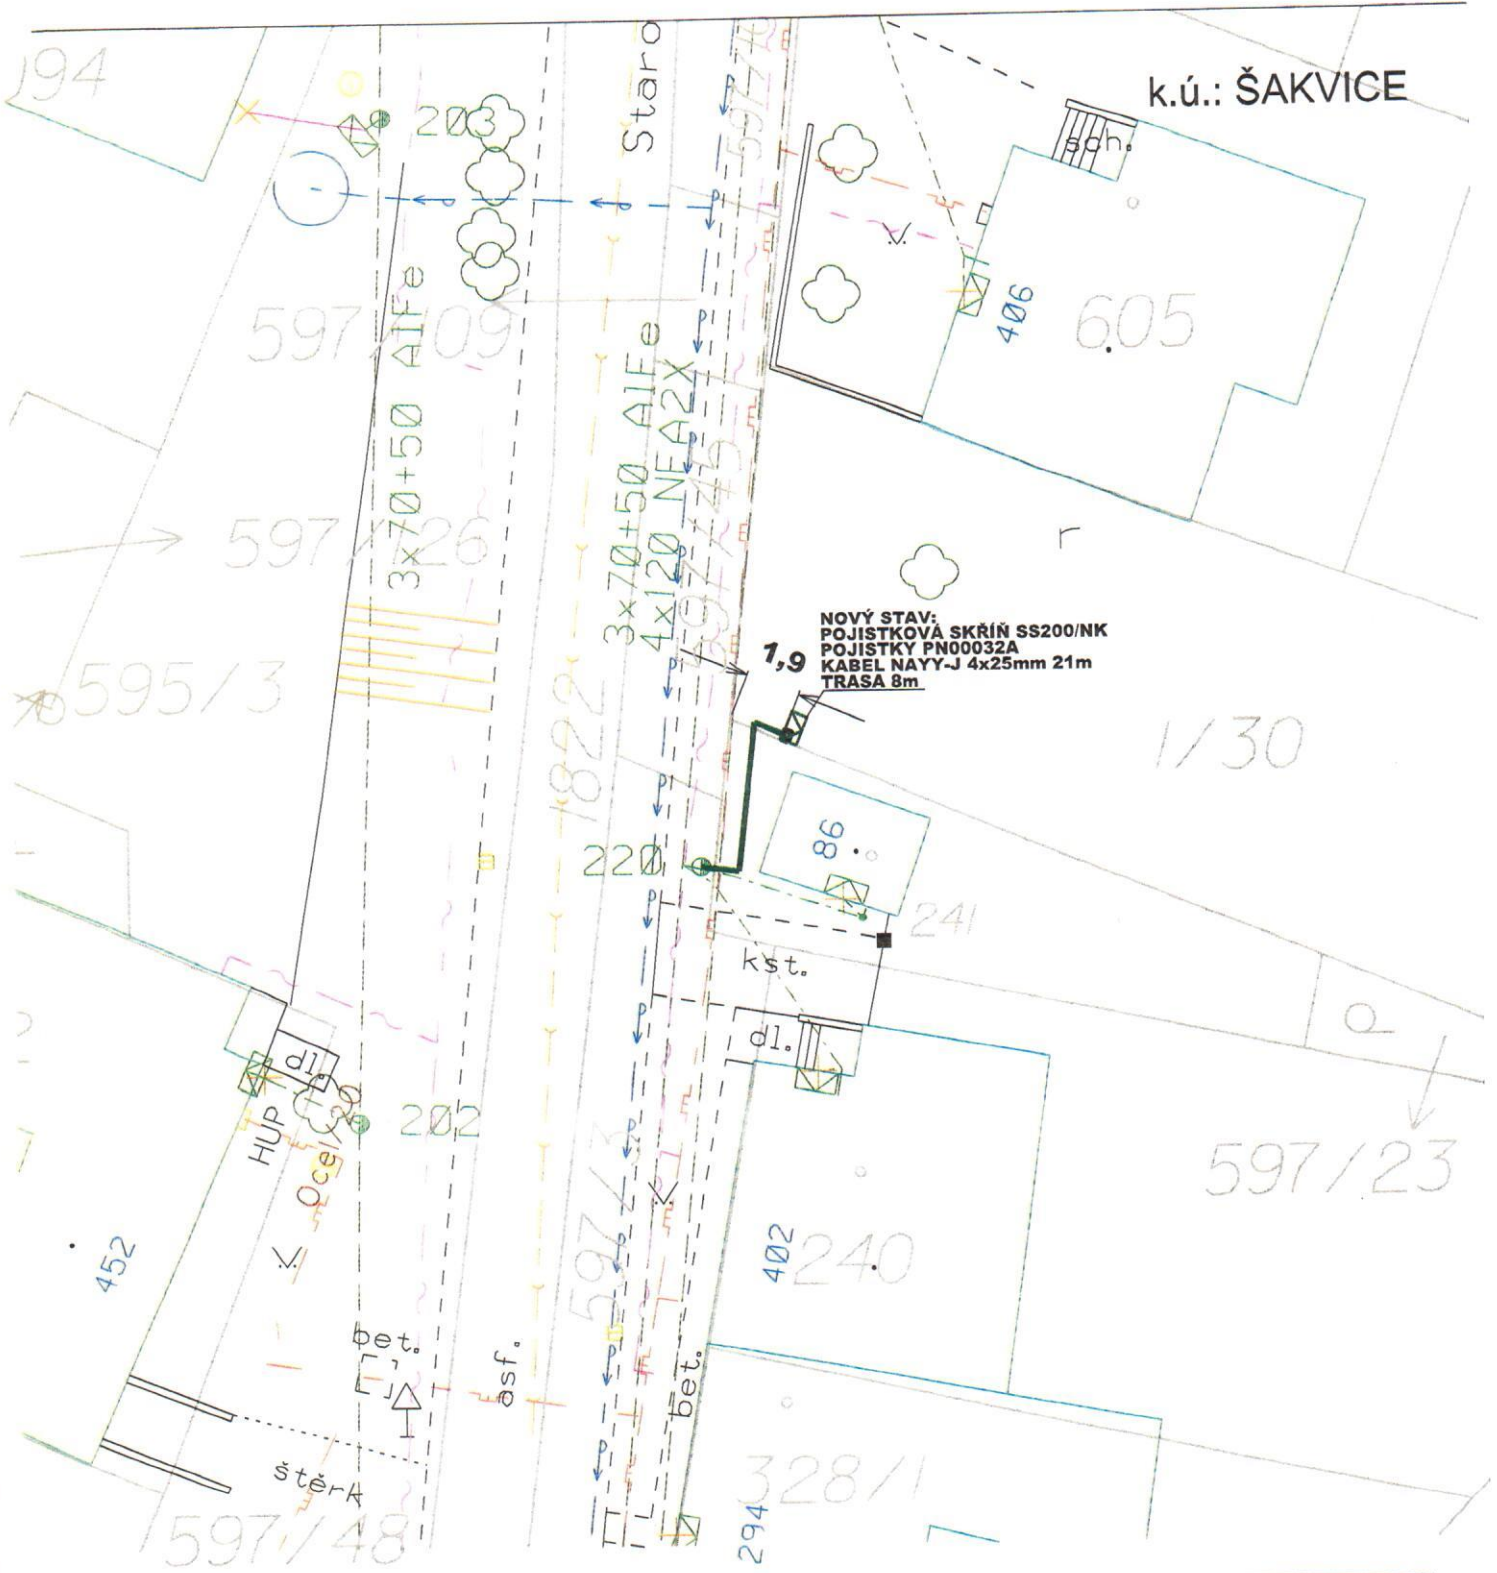

**LEGENDA STÁVAJÍCÍCH INŽENÝRSKÝCH SÍTÍ:**

- KABELOVÉ VEDENÍ VN
- VENKOVNÍ VEDENÍ VN
- - - VENKOVNÍ VEDENÍ NN (AIFe, AES)
- KABELOVÉ VEDENÍ NN (AYKY, NAYY)
- KABEL. SDĚLOVACÍ VEDENÍ
- - - SDĚLOVACÍ VEDENÍ VENKOVNÍ
- OPTICKÝ KABEL
- KANALIZACE
- PLYNOVOD
- VODOVOD
- VEŘEJNÉ OSVĚTLENÍ

**Základní údaje:**

Proudová soustava:  
 NN - 3PEN-50Hz, 230/400 V  
 Ochrana před nebezpečným dotykem neživých částí :  
 NN - samočinným odpojením od zdroje TN-C  
 Námrazová oblast : 10 - bez námrazy  
 Všechny podzemní sítě jsou zakresleny orientačně.  
 Před zahájením zemních prací je nutno zabezpečit jejich vytýčení.

**LEGENDA NOVÝCH INŽENÝRSKÝCH SÍTÍ:**

- KABELOVÉ VEDENÍ NN
- KABELOVÁ CHRÁNIČKA PLAST.
- KABELOVÁ SKŘÍŇ



Vypracoval:	Petr Ůleha	Zodp. projektant:	Ing. Neveďělík L.	<b>RGV a.s.</b> J. Opletala 2403 690 02 Břeclav
Místo stavby:	ŠAKVICE	Kraj:	Jihomoravský	
Stavebník:	E.ON Distribuce, a.s. F.A.Gerstnera 2151/6, 370 49, Č. Budějovice			
Název stavby:	Šakvice, Výhon, přípojka NN, Nevědělová			
Číslo stavby:	20202081			
Název souboru:	1030060918			
Datum:	10.07.2020			
Formát:	A4			
Měřítko:	Číslo výkresu:			
1:250	1			
Obsah výkresu:	Koordinační situační výkres			