

**Obec Šakvice, se sídlem Hlavní č.12, 691 67 Šakvice**

**Záměr Obce Šakvice uzavřít Smlouvu o smlouvě budoucí o zřízení věcného břemene č.1030057777/001 na pozemku ve vlastnictví Obce Šakvice (přílohač.1).**

Obec Šakvice zveřejňuje podle § 39 odst.1 zákona č.128/2000 Sb., o obcích (obecních zřízeních) ve znění pozdějších předpisů, záměr uzavřít **Smlouvu o smlouvě budoucí o zřízení věcného břemene č.1030057777/001 na části pozemku ve vlastnictví Obce Šakvice p.č.1070/2 k.u.Šakvice**, který je zapsán na LV č.10001 u KU pro JMK, KP HUSTOPEČE.

Právo provést stavbu se zřizuje úplatně a to za jednorázovou náhradu ve výši 1 000,-Kč bez DPH. Jedná se o stavbu s názvem „Šakvice, Polní, přípojka NN, Votava“.

K uvedenému záměru se můžete vyjádřit do 27.8.2020.

**Doložka k listině dle § 41 zákona č.128/2000 Sb. o obcích ve znění pozdějších předpisů**

Obec Šakvice, zastoupená starostkou obce Drahomírou Dirgasovou, tímto potvrzuje, že byly splněny podmínky pro nakládání s obecním majetkem dle zákona o obcích.

Šakvice: 11.8.2020


Drahomíra Dirgasová, starostka obce

Vyvěšeno na úřední desce OU

Sňato z úřední desky OU

Vyvěšeno i elektronicky

k.ú.: Šakvice

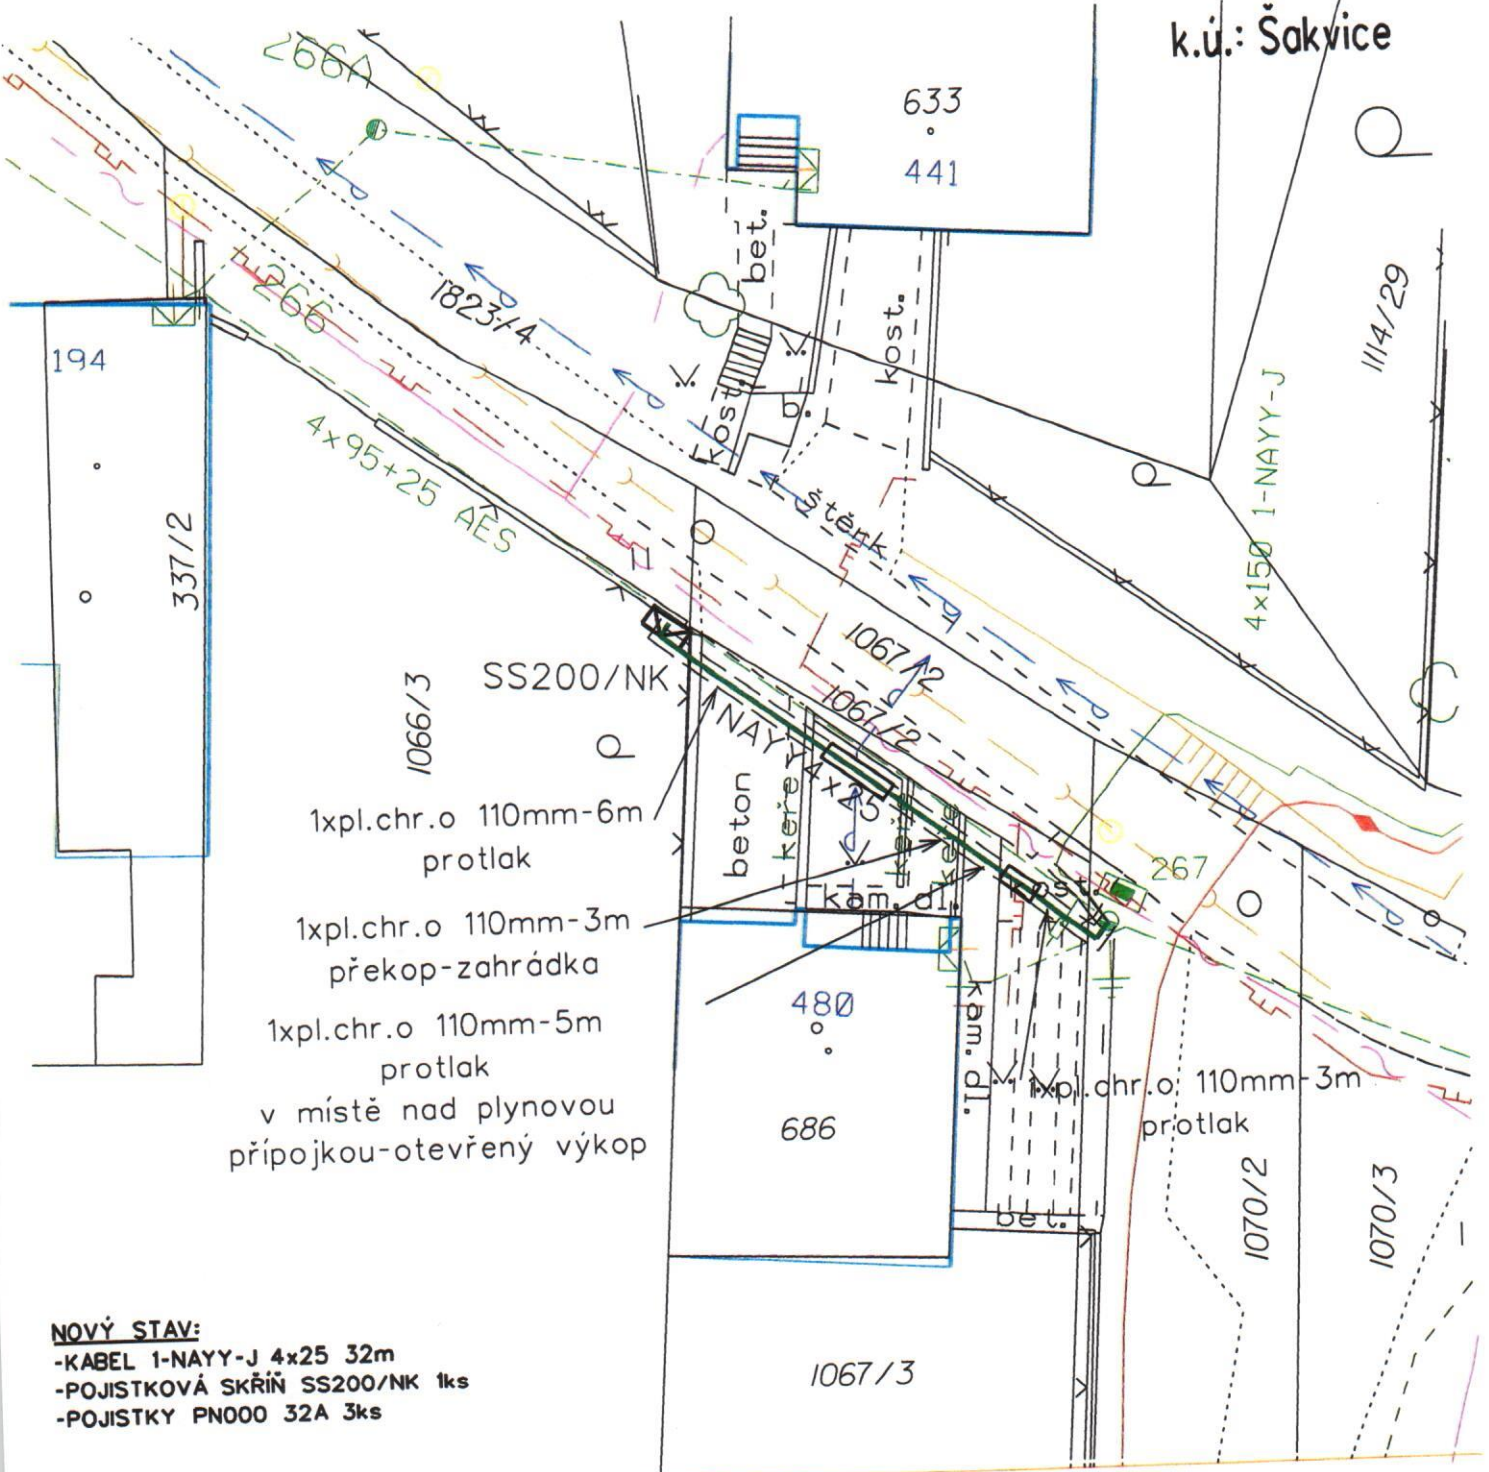

- 1xpl.chr.o 110mm-6m protlak
  - 1xpl.chr.o 110mm-3m překop-zahrádka
  - 1xpl.chr.o 110mm-5m protlak
- v místě nad plynovou přípojkou-otevřený výkop

**NOVÝ STAV:**  
 -KABEL 1-NAYY-J 4x25 32m  
 -POJISTKOVÁ SKŘÍŇ SS200/NK 1ks  
 -POJISTKY PN000 32A 3ks

- STÁVAJÍCÍ KABELOVÉ VEDENÍ NN
- STÁVAJÍCÍ KABELOVÉ VEDENÍ VN
- STÁVAJÍCÍ SDĚL. VEDENÍ - ZEMNÍ
- STÁVAJÍCÍ KANALIZACE
- STÁVAJÍCÍ PLYNOVOD
- STÁVAJÍCÍ VODOVOD

- NOVÉ KABELOVÉ VEDENÍ NN
- NOVÁ KABEL. CHRÁNIČKA
- NOVÁ POJISTKOVÁ SKŘÍŇ

**Základní údaje:**

Proudová soustava:  
 NN - 3PEN-50Hz, 230/400 V  
 Ochrana před nebezpečným dotykem neživých částí:  
 NN - samočinným odpojením od zdroje TN-C  
 Námrazová oblast:  
 lehká  
 Všechny podzemní sítě jsou zakresleny orientáčně. Před zahájením zemních prací je nutno zabezpečit jejich vytýčení.

Vypracoval:	ing. Jitka Kutiřková	Zesp. projektant:	Ing. Neuválík J.	RGV o.s. J. Opletala 2403 690 02 Břeclav	
Místo stavby:	Šakvice, ul. Polní	Stavba:	střep. Jihomoravsky		
Stavovatel:	E.ON Distribuce, o.s. F.A.Gerstnera 2151/6, 370 49, Č. Budějovice			Číslo stavby:	1030057777
Název stavby:	Šakvice, Polní, přípojka NN, Votava			Číslo souboru:	20202003
Obsah výkresu:	Situační projektovaného kabelu NN			Datum:	1.2.2020
				Formát:	A4
				Měřítko:	Číslo výkresu
				1:250	1