

Obec Šakvice, se sídlem Hlavní č.12, 691 67 Šakvice

Záměr Obce Šakvice uzavřít Smlouvu o smlouvě budoucí o zřízení věcného břemene č.HO-001030072174/002-MPPR na pozemku ve vlastnictví Obce Šakvice (přílohač.1).

Obec Šakvice zveřejňuje podle § 39 odst.1 zákona č.128/2000 Sb., o obcích (obecních zřízeních) ve znění pozdějších předpisů, záměr uzavřít **Smlouvu o smlouvě budoucí o zřízení věcného břemene č. HO-001030072174/002-MPPR na části pozemku ve vlastnictví Obce Šakvice p.č. 3280, který je zapsán na LV č.10001 u KU pro JMK, KP Hustopeče, k.u.Šakvice.**

Právo provést stavbu se zřizuje úplatně a to za jednorázovou náhradu ve výši 2000,- Kč bez DPH. Jedná se o stavbu „Šakvice, rozš.NN, Šebela K1578/64“.

K uvedenému záměru se můžete vyjádřit do 23.3.2022

Doložka k listině dle § 41 zákona č.128/2000 Sb. o obcích ve znění pozdějších předpisů

Obec Šakvice, zastoupená starostkou obce Drahomírou Dirgasovou, tímto potvrzuje, že byly splněny podmínky pro nakládání s obecním majetkem dle zákona o obcích.

Šakvice 7.3.2022

Drahomíra Dirgasová, starostka obce

Vyvěšeno na úřední desce OU

Sňato z úřední desky OU


Vyvěšeno i elektronicky

LEGENDA:

	nové kabelové vedení NN
	nové nadzemní vedení NN
	stávající nadzemní vedení NN
	stávající nadzemní přípojka NN
	stávající kabelové vedení NN
	přípojková skříň –stávající, demont., nová
	rozpojovací skříň –stávající, demont., nová
	betonový stožár – stávající, demont., nový
	dřevěný sloup s patkou – stávající, demont., nový
	sléšník – stávající, demontovaný, nový
	svodiče přepětí – stávající, demontované, nové
	uzemnění – stávající, odpojené, nové
	kabelová spojka – stávající, nová
	PLYNOVOD – distribuční síť
	VODOVOD – distribuční síť
	KANALIZACE – distribuční síť
	Kabelové vedení CETIN – telekomunikační síť
	Nadzemní vedení CETIN – telekomunikační síť
	PARCELNÍ ČÍSLO
	HRANICE PARCEL
	uložení v nové ochranné trubce
	trasa uzemnění



Vlastník : Obec Šakvice
Adresa: Hlavní 12, 69167 Šakvice
Razítko:
Podpis: _____ Dne: _____

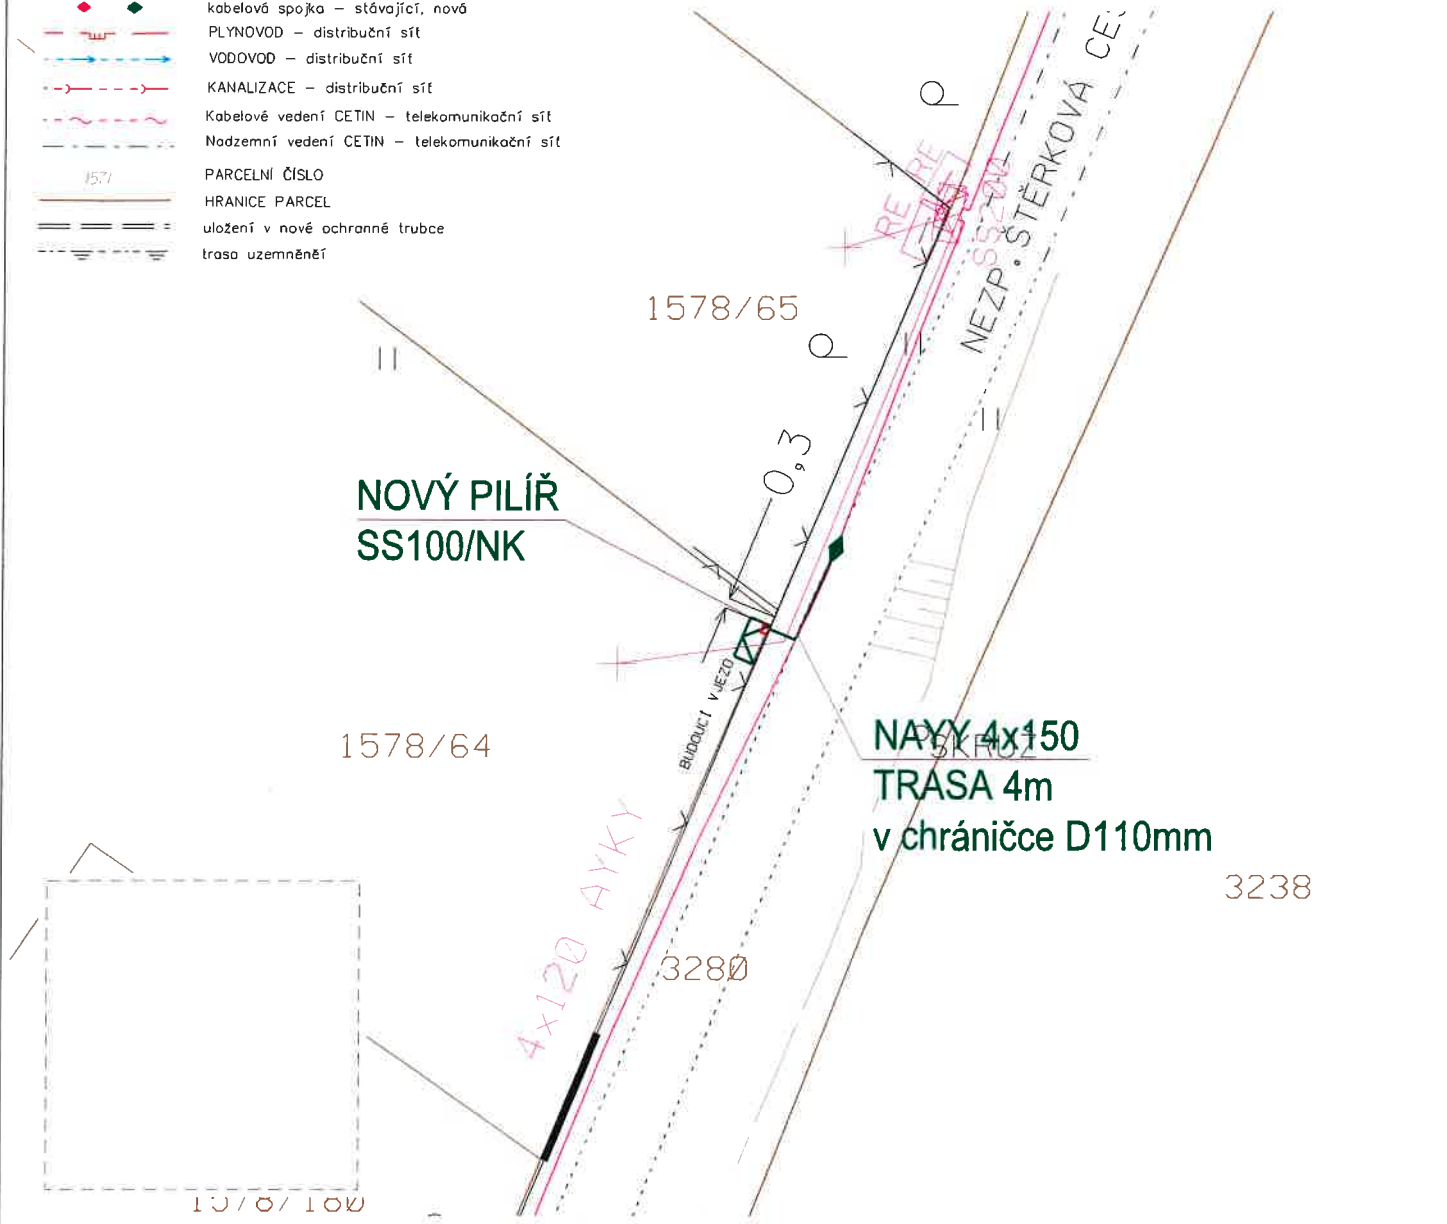

Vypracoval:	Ing. B. Smaženka	Zodp. projektant:	Ing. B. Smaženka	 Jířho z Poděbrad 978, 696 62 Strážnice IČ: 277 34 609, www.mpprojekt.cz ID: etenvky	Projektant:	Tel: 730 157 782	
	<i>Smaženka</i>		<i>Smaženka</i>		smazenka@mpprojekt.cz	Č.ZAK.: 21-641	
Místo stavby:	Šakvice	Kraj:	Jihomoravský	Číslo projektu:	1030072174		
Stavebník:	EG.D, a.s., Lidická 1873/36, Černá Pole, 602 00 Brno, IČ: 280 85 400			Název souboru:	C3.dgn		
Název akce:	Šakvice, rozš. NN, Šebela K1578/64			Datum:	leden 2022		
				Formát:	A4		
Název výkresu:	Koordinační situační výkres projektovaného vedení			Měřítko:	1 : 250	Výkres číslo:	C.3