

Obec Šakvice, se sídlem Hlavní č.12, 691 67 Šakvice

Záměr obce Šakvice uzavřít „ Smlouvu o smlouvě budoucí o zřízení VB č. HO-001030074951/001-MPEL“ na pozemku ve vlastnictví obce Šakvice (přílohač.1).

Obec Šakvice zveřejňuje podle § 39 odst.1 zákona č.128/2000 Sb., o obcích (obecních zřízeních) ve znění pozdějších předpisů, záměr uzavřít **Smlouvu o smlouvě budoucí o zřízení VB č. HO-001030074951/001-MPEL“ na části pozemku ve vlastnictví obce Šakvice p.č. 1859/1, který je zapsán na LV č.10001 u Katastrálního úřadu pro Jihomoravský kraj, k.p.Hustopeče, k.u.Šakvice.**

Právo provést stavbu se zřizuje úplatně, a to za jednorázovou náhradu ve výši 2 000,-Kč bez DPH. Jedná se o stavbu „Šakvice, rozšíření NN, Gregušová K3692“.

K uvedenému záměru se můžete vyjádřit do 8.9.2022.

Doložka k listině dle § 41 zákona č.128/2000 Sb. o obcích ve znění pozdějších předpisů

Obec Šakvice, zastoupená starostkou obce Drahomírou Dirgasovou, tímto potvrzuje, že byly splněny podmínky pro nakládání s obecním majetkem dle zákona o obcích.


Šakvice,22.8.2022

Drahomíra Dirgasová, starostka obce

Vyvěšeno na úřední desce OU


Sňato z úřední desky OU

Vyvěšeno i elektronicky

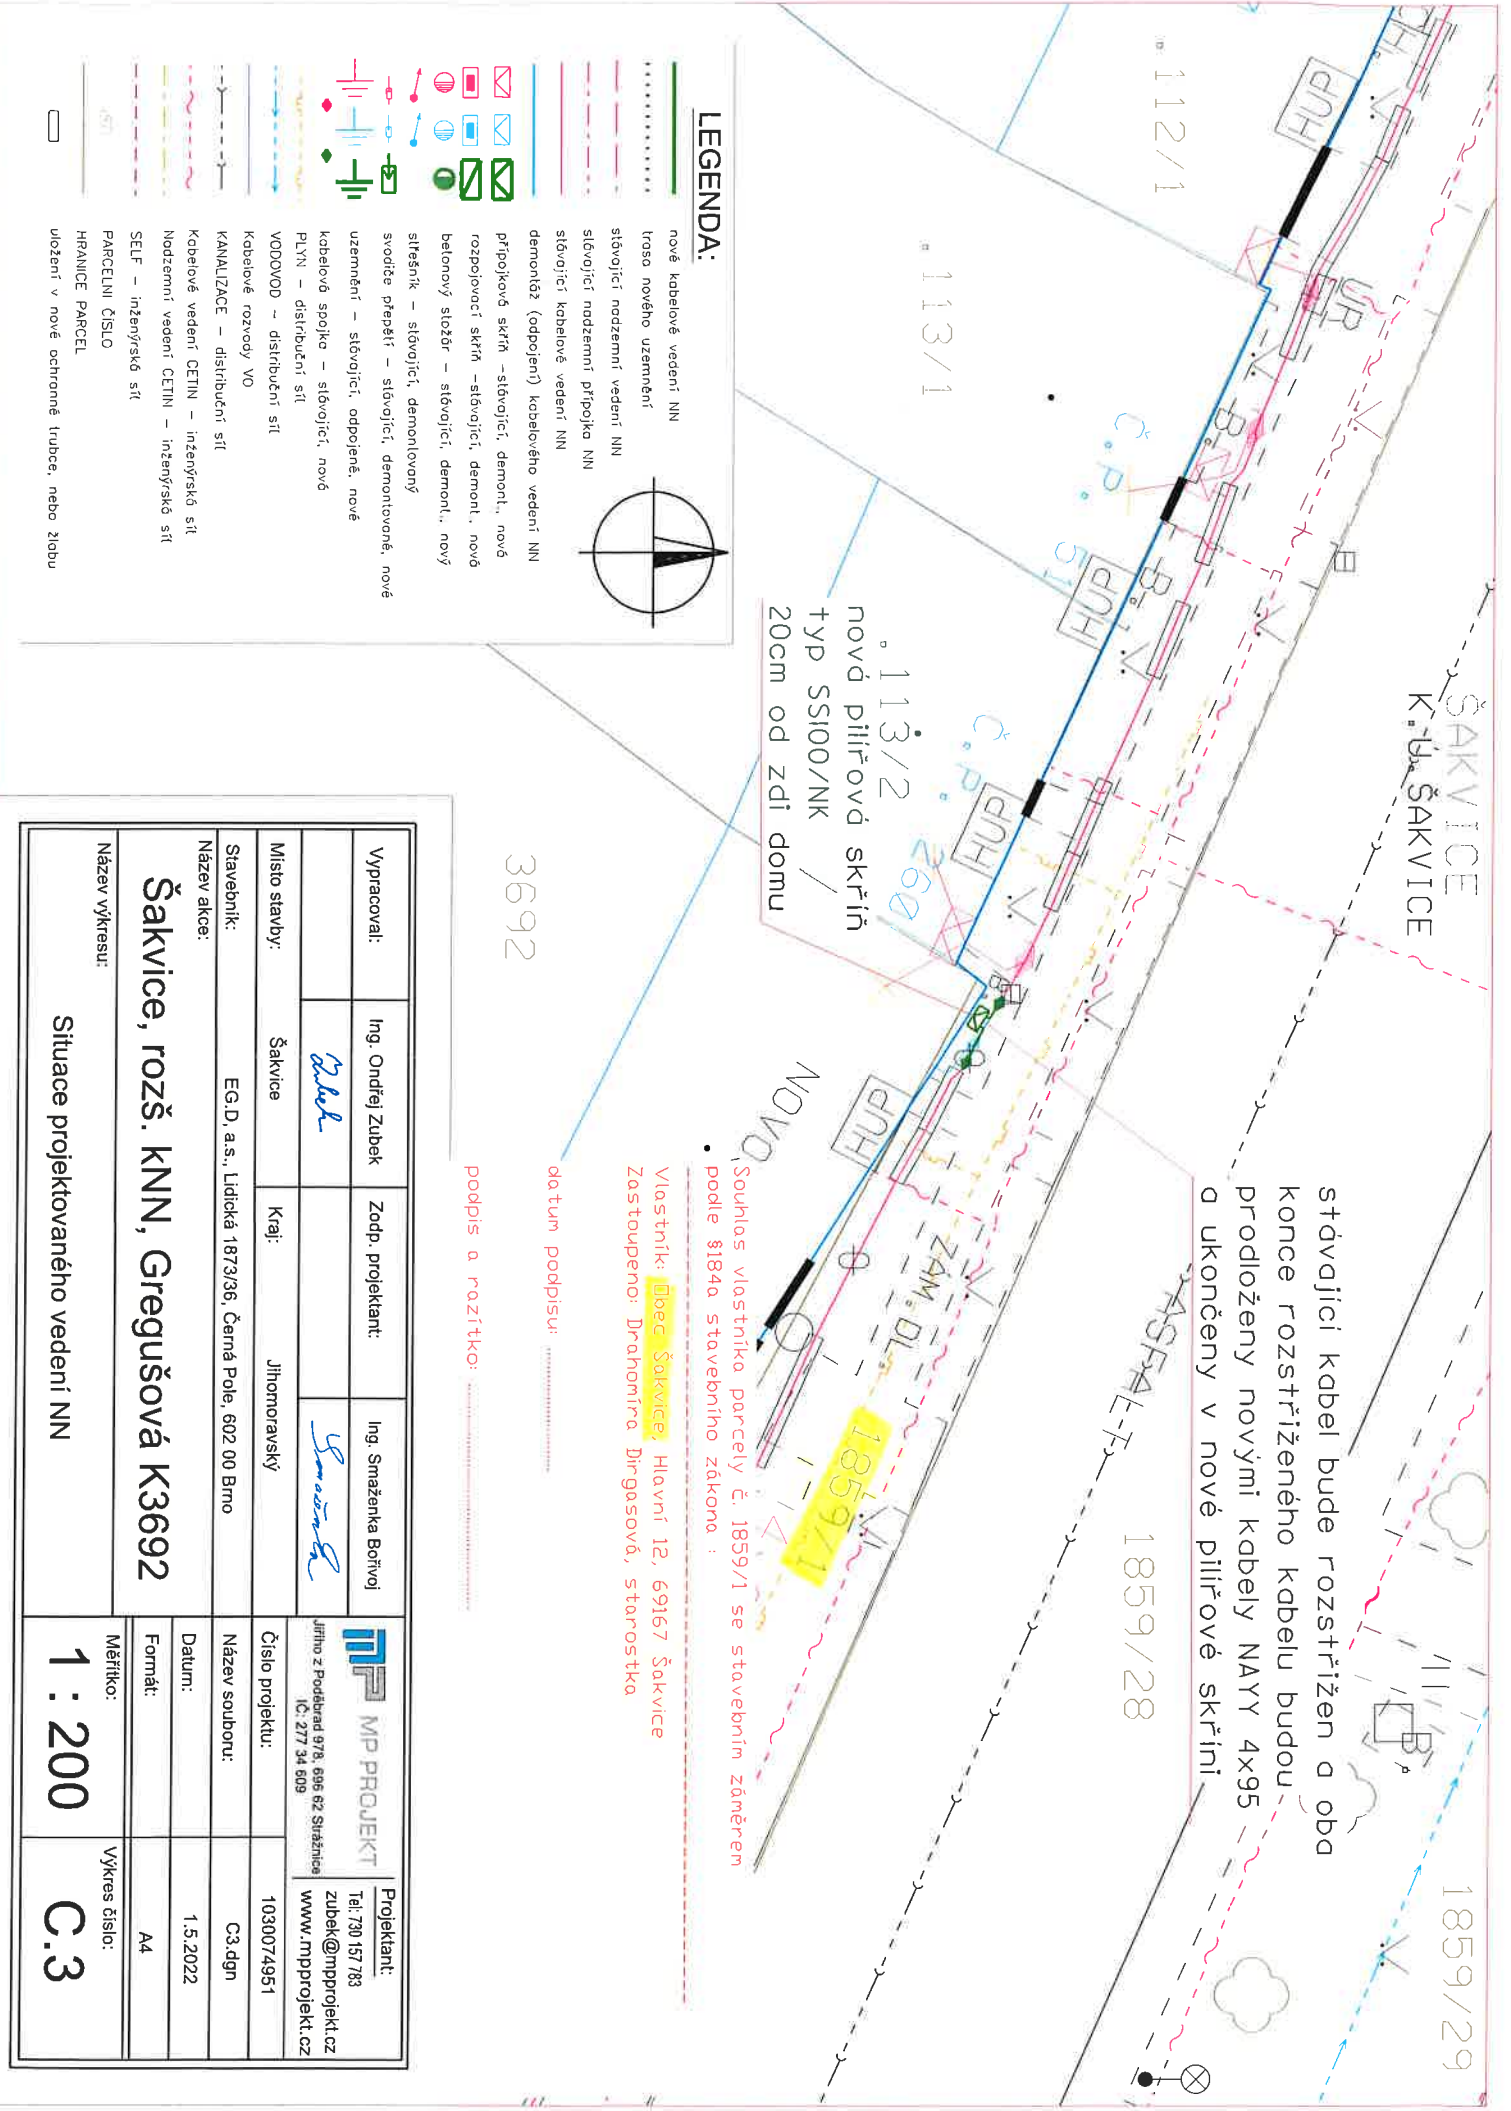

LEGENDA:

- nová kabelové vedení NN
- trasa nového uzemnění
- stávající nadzemní vedení NN
- stávající nadzemní přípojka NN
- stávající kabelové vedení NN
- stávající (odpojení) kabelového vedení NN
- přípojková skříň - stávající, demont., nová
- rozpojovací skříň - stávající, demont., nová
- betonový stožár - stávající, demont., nový
- střešník - stávající, demontovaný
- svodiče přepětí - stávající, demontované, nové
- uzemnění - stávající, odpojené, nové
- kabelová spojka - stávající, nová
- PLYN - distribuční síť
- VODOVOD - distribuční síť
- Kabelové rozvody VO
- KANALIZACE - distribuční síť
- Kabelové vedení CETIN - inženýrská síť
- Nadzemní vedení CETIN - inženýrská síť
- SELF - inženýrská síť
- PARCELNI ČÍSLO
- HRANICE PARCEL
- uložení v nové ochranné trubce, nebo žlobu

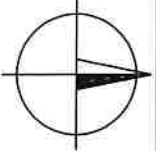

3692

nová pilířová skříň
typ SS100/NK
20cm od zdi domu

nová pilířová skříň /
1859/28

stávající kabel bude rozstřížen a oba konce rozstříženého kabelu budou prodlouženy novými kabely NAYY 4x95 a ukončeny v nové pilířové skříni

Souhlas vlastníkovi parcely č. 1859/1 se stavebním záměrem podle §184a stavebního zákona :

Vlastník: Obec Šakvice, Hlavní 12, 69167 Šakvice
Zastupeno: Drahomíra Dirgasová, starostka

data tum podpisu:

podpis a rozřítko:

Vypracoval:	Ing. Ondřej Zubek	Zodp. projektant:	Ing. Smaženka Bořivoj
Místo stavby:	Šakvice	Kraj:	Jihomoravský
Stavebník:	EG.D, a.s., Lidická 1873/36, Černá Pole, 602 00 Brno		
Název akce:	Šakvice, rozš. KNN, Gregušová K3692		
Název výkresu:	Situace projektovaného vedení NN		
MPP PROJEKT Jihlino z Poděbrad 978, 696 82 Světlá nad Sázavou IČ: 277 34 609		Projektant: Tel: 730 157 783 zubek@mpprojekt.cz www.mpprojekt.cz	
Číslo projektu:		1030074951	
Název souboru:		C3.dgn	
Datum:		1.5.2022	
Formát:		A4	
Měřítko:		1 : 200	
Výkres číslo:		C.3	