

**Obec Šakvice, se sídlem Hlavní č.12, 691 67 Šakvice**

**Záměr obce Šakvice uzavřít „ Smlouvu o smlouvě budoucí o zřízení VB č.HO-001030082624/001-RGV“ na pozemku ve vlastnictví obce Šakvice (přílohač.1).**

Obec Šakvice zveřejňuje podle § 39 odst.1 zákona č.128/2000 Sb., o obcích (obecních zřízeních) ve znění pozdějších předpisů, záměr uzavřít **Smlouvu o smlouvě budoucí o zřízení VB č. HO-001030082624/001-RGV na části pozemku ve vlastnictví obce Šakvice p.č.1824/1**, který je zapsán na LV č.10001 u KU JMK, katastrální pracoviště Hustopeče, KU Šakvice.

Právo provést stavbu se zřizuje úplatně, a to za jednorázovou náhradu ve výši 3000,-Kč bez DPH. Jedná se o stavbu „Šakvice, příp.kNN, Macourek K3698“.

K uvedenému záměru se můžete vyjádřit do 17.12.2023.

**Doložka k listině dle § 41 zákona č.128/2000 Sb. o obcích ve znění pozdějších předpisů**

Obec Šakvice, zastoupená starostkou obce Drahomírou Dirgasovou, tímto potvrzuje, že byly splněny podmínky pro nakládání s obecním majetkem dle zákona o obcích.

Šakvice, 1.12.2023


Drahomíra Dirgasová, starostka obce

Vyvěšeno na úřední desce OU

Sňato z úřední desky OU

Vyvěšeno i elektronicky

# k.ú.Šakvice

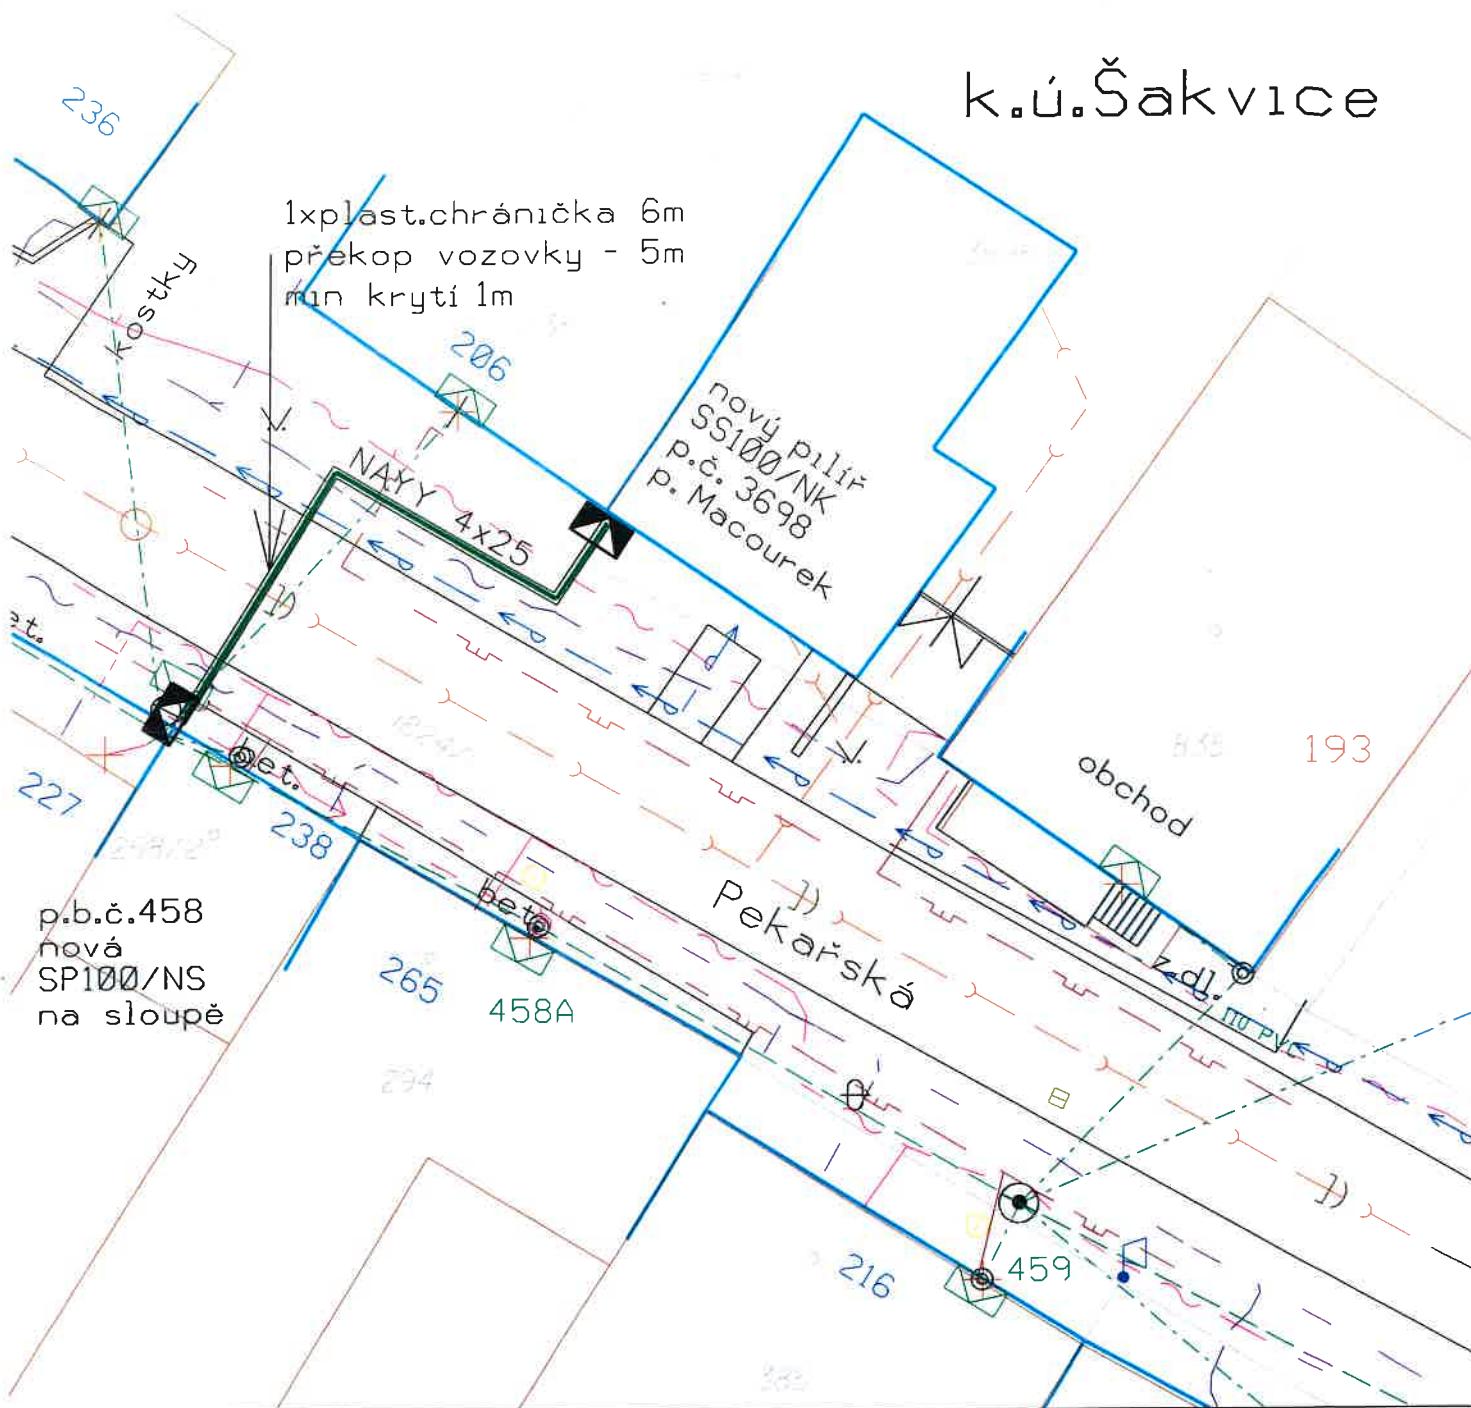

## LEGENDA

	STÁVAJÍCÍ NADZEMNÍ VEDENÍ NN		NOVÉ KABELOVÉ VEDENÍ NN
	STÁVAJÍCÍ SDĚLOVACÍ KABEL		NOVÝ KABELOVÝ PILÍŘ
	STÁVAJÍCÍ NÍZKOTLAKÝ PLYNOVOD		
	STÁVAJÍCÍ VODOVOD		
	STÁVAJÍCÍ KANALIZACE		
	STÁVAJÍCÍ OPTICKÝ KABEL		

### Základní údaje:

Proudová soustava:  
 NN - 3PEN-50Hz, 230/400 V  
 Ochrana před nebezpečným dotykem neživých částí:  
 NN - automatickým odpojením od zdroje TN-C  
 Všechny podzemní sítě jsou zakresleny orientačně.  
 Před zahájením zemních prací je nutno zabezpečit jejich vytýčení.  
 Projektant není schopen garantovat, že v době realizace stavby budou poměry v provozované síti VN, NN stejné, jako v době zpracování projektové dokumentace. Správný sled fází a fázování nově budovaných/upravených rozvodů VN a NN zajišťuje realizační firma.

VYPRACOVAL	Jitka Kutláková	ZOD. PROJEKTANT	Ing. L. Nevelík	
ZHOTOVITEL PD	RGV a.s. J. Dlejšího 2403, 690 02 Brno			
KRAJ	Jihomoravský	DKRES	Brno	
KATASTR. ÚZEMÍ	Šakvice			
MÍSTO STAVBY	Šakvice, ulice Pekařská			
STAVEBNÍK	EGD, a.s. Lidická 1873/36, 602 00 Brno			
NÁZEV STAVBY	Šakvice, příp.kNN, Macourek, K3698			Č. STAVBY: 1030082624
				datum: 11/2023
				formát: A4
				stupeň PD: DPS
NÁZEV VÝKRESU	Situace projektované přípojky NN			MÉRITKO: 1:250
				Č. VÝKRESU: 1