
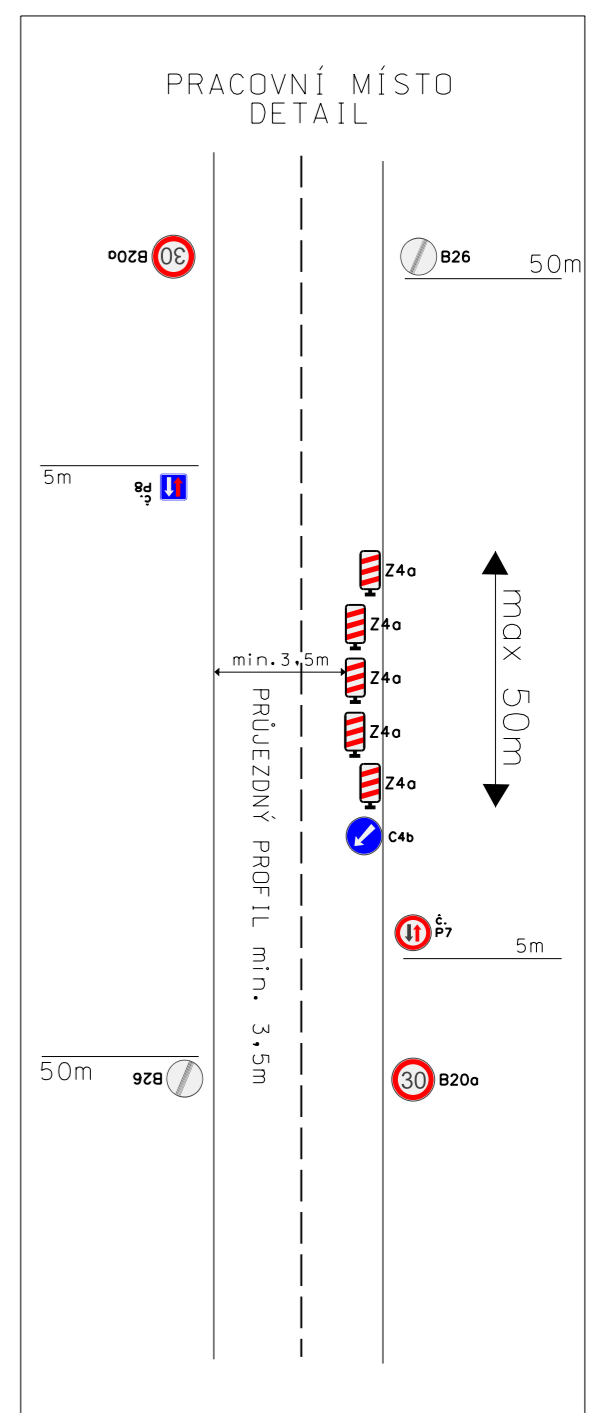


**PRAC. MÍSTO  
PROTLAK**

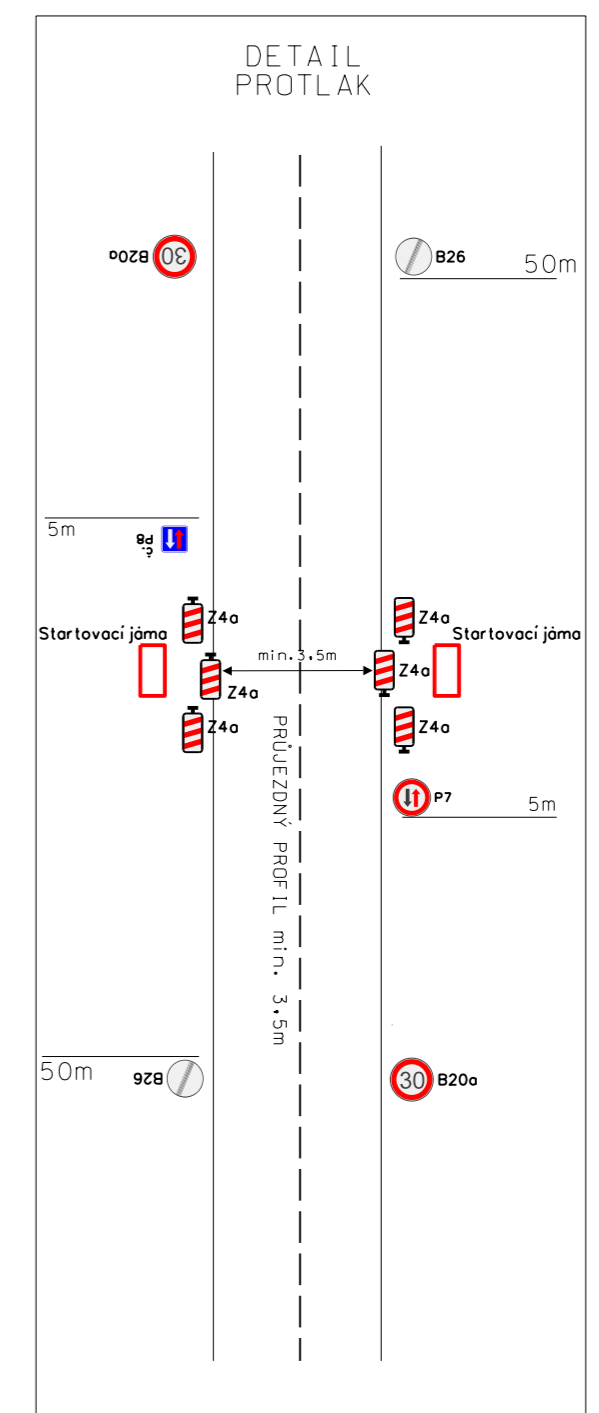

Značení bude umístěno podle skutečného postupu prací

Název: Šakvice, Nádražní, rozšíření NN, Jánská  
 Místo: Šakvice, Nádražní  
 Termín : ihned - 31. 05. 2024  
 Odpovědná osoba: Petr Úlehla  
 Zhotovitel : RGV a.s.

**Dopravní značení je navrženo dle TP 65.**

Obec Šakvice	Vypracoval:	 ViaDesigne, s.r.o. Na Zahradách 16, 690 02 Břeclav Tel. 519 326 370 e-mail: viadesigne@viadesigne.eu
Název: Šakvice, Nádražní, rozšíření NN, Jánská	Martin Skuhřavý	

