



SITUACE DIO -DETAIL 1



SITUACE DIO -DETAIL 2

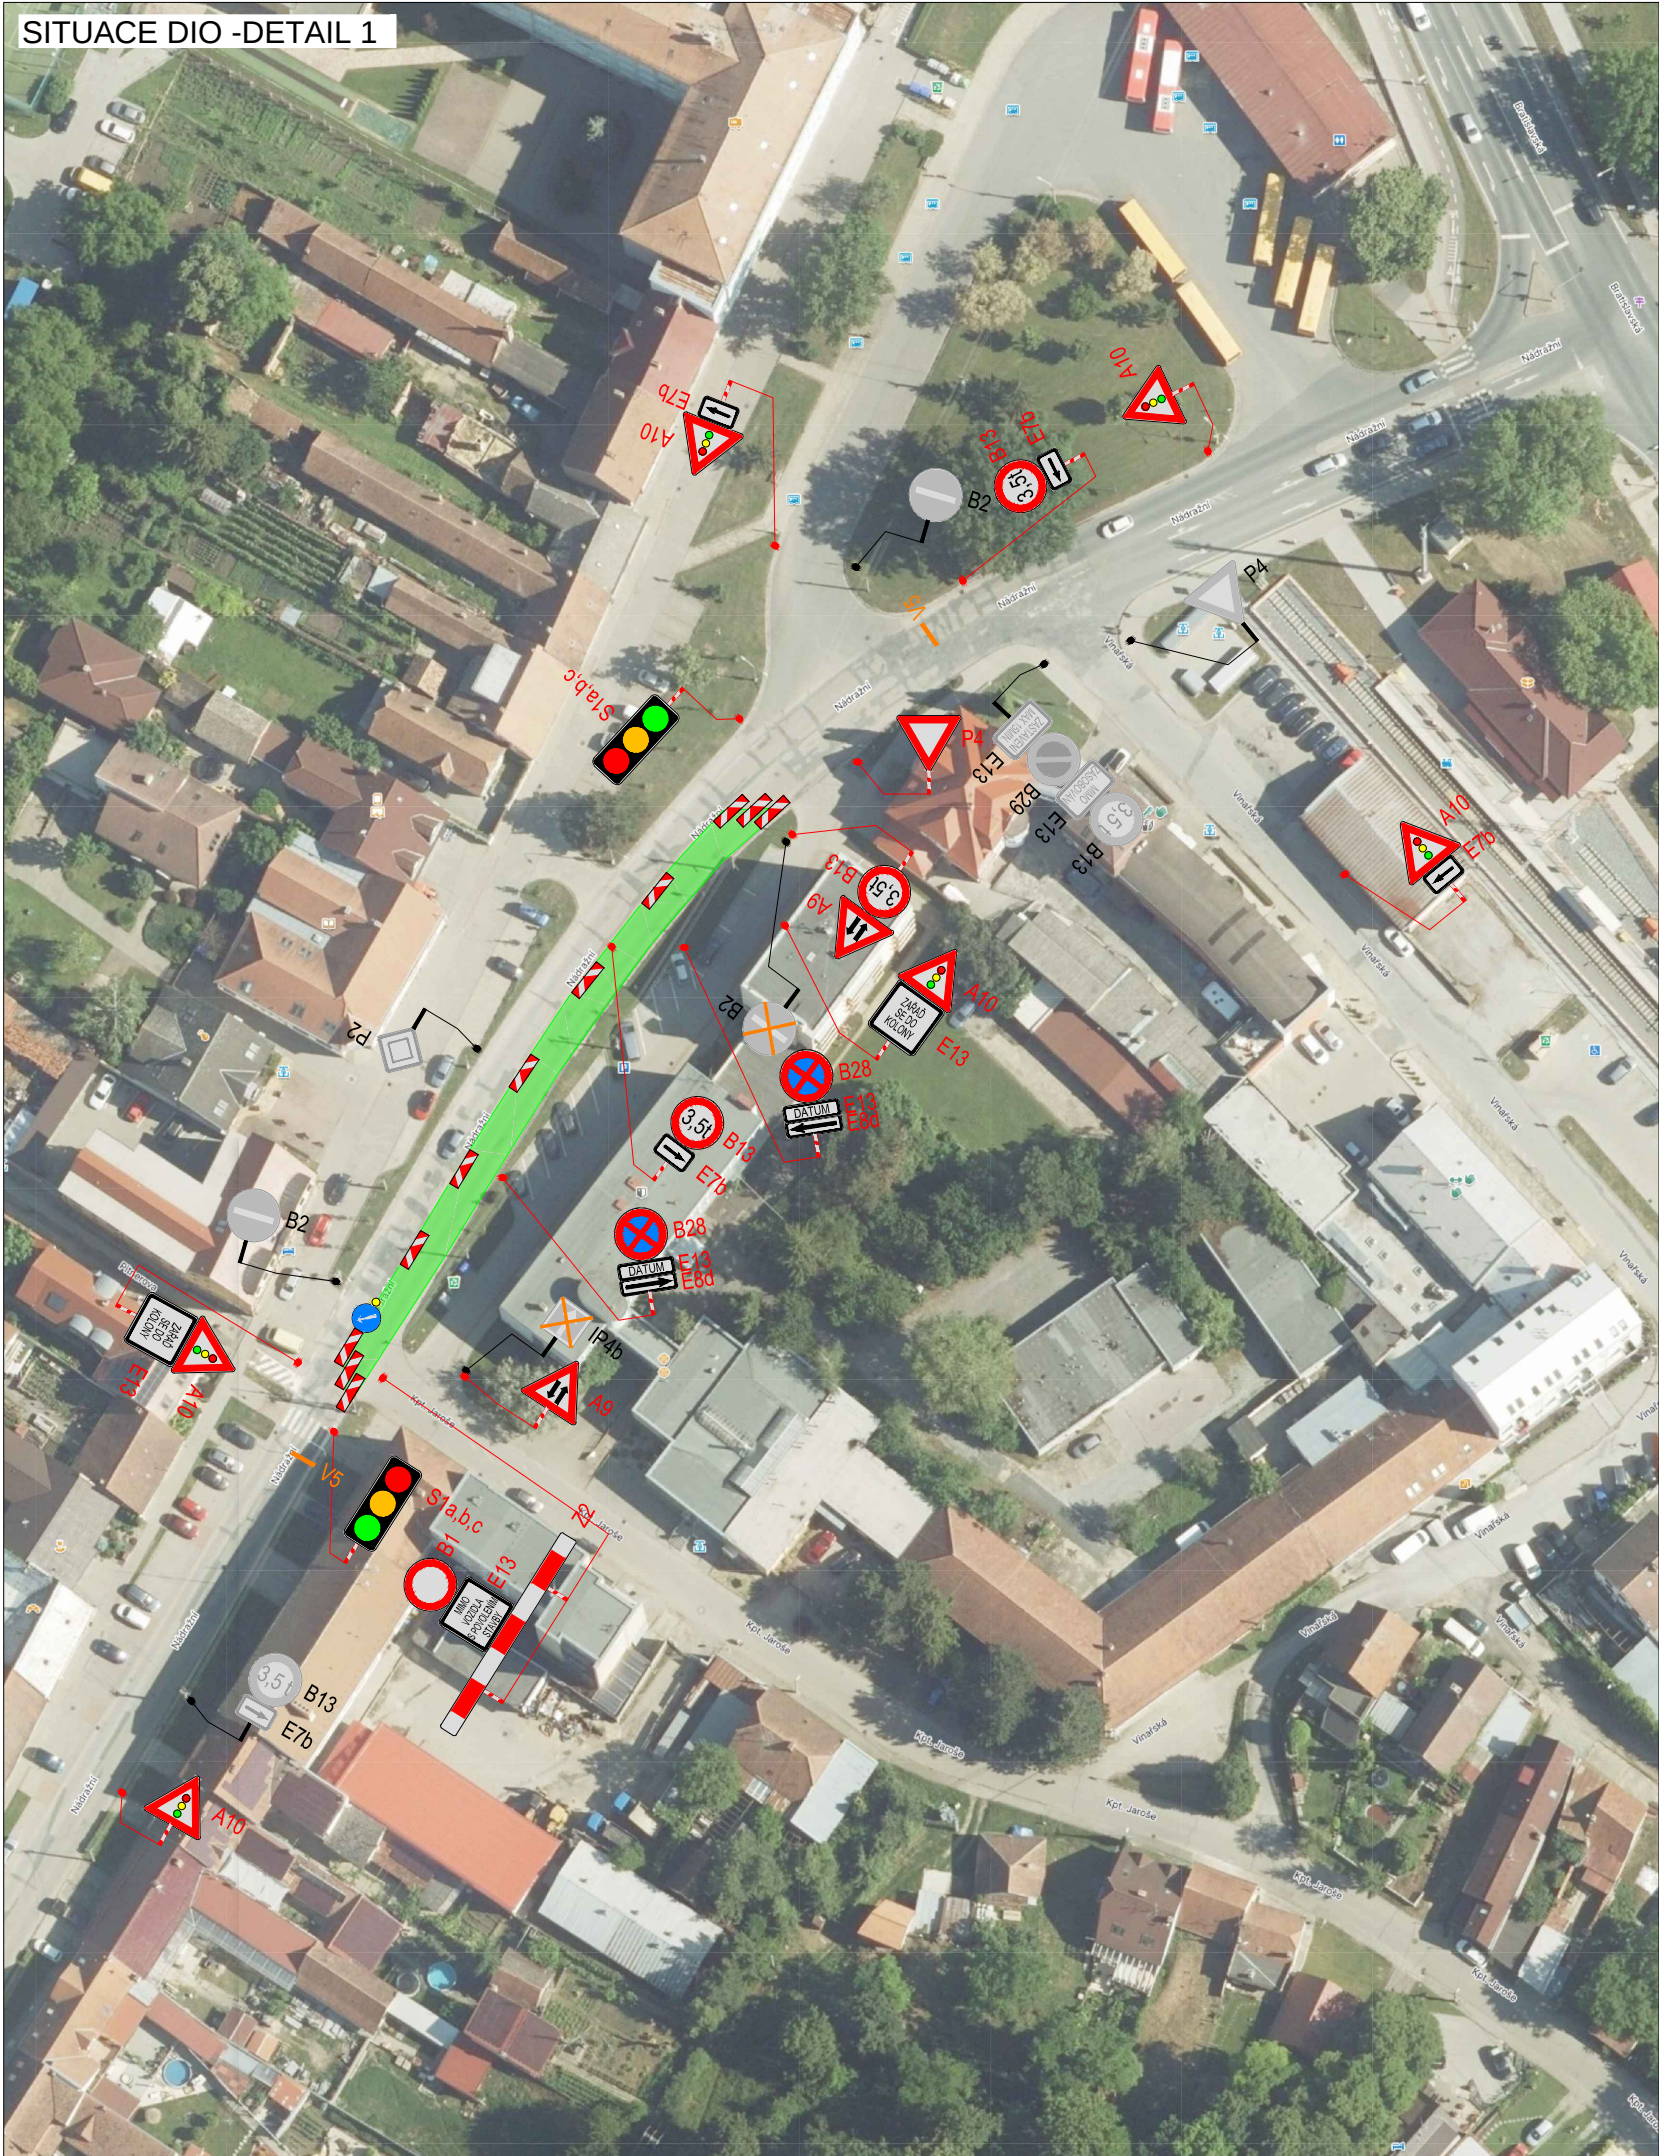

SITUACE ŠIRŠÍCH VZTAHŮ

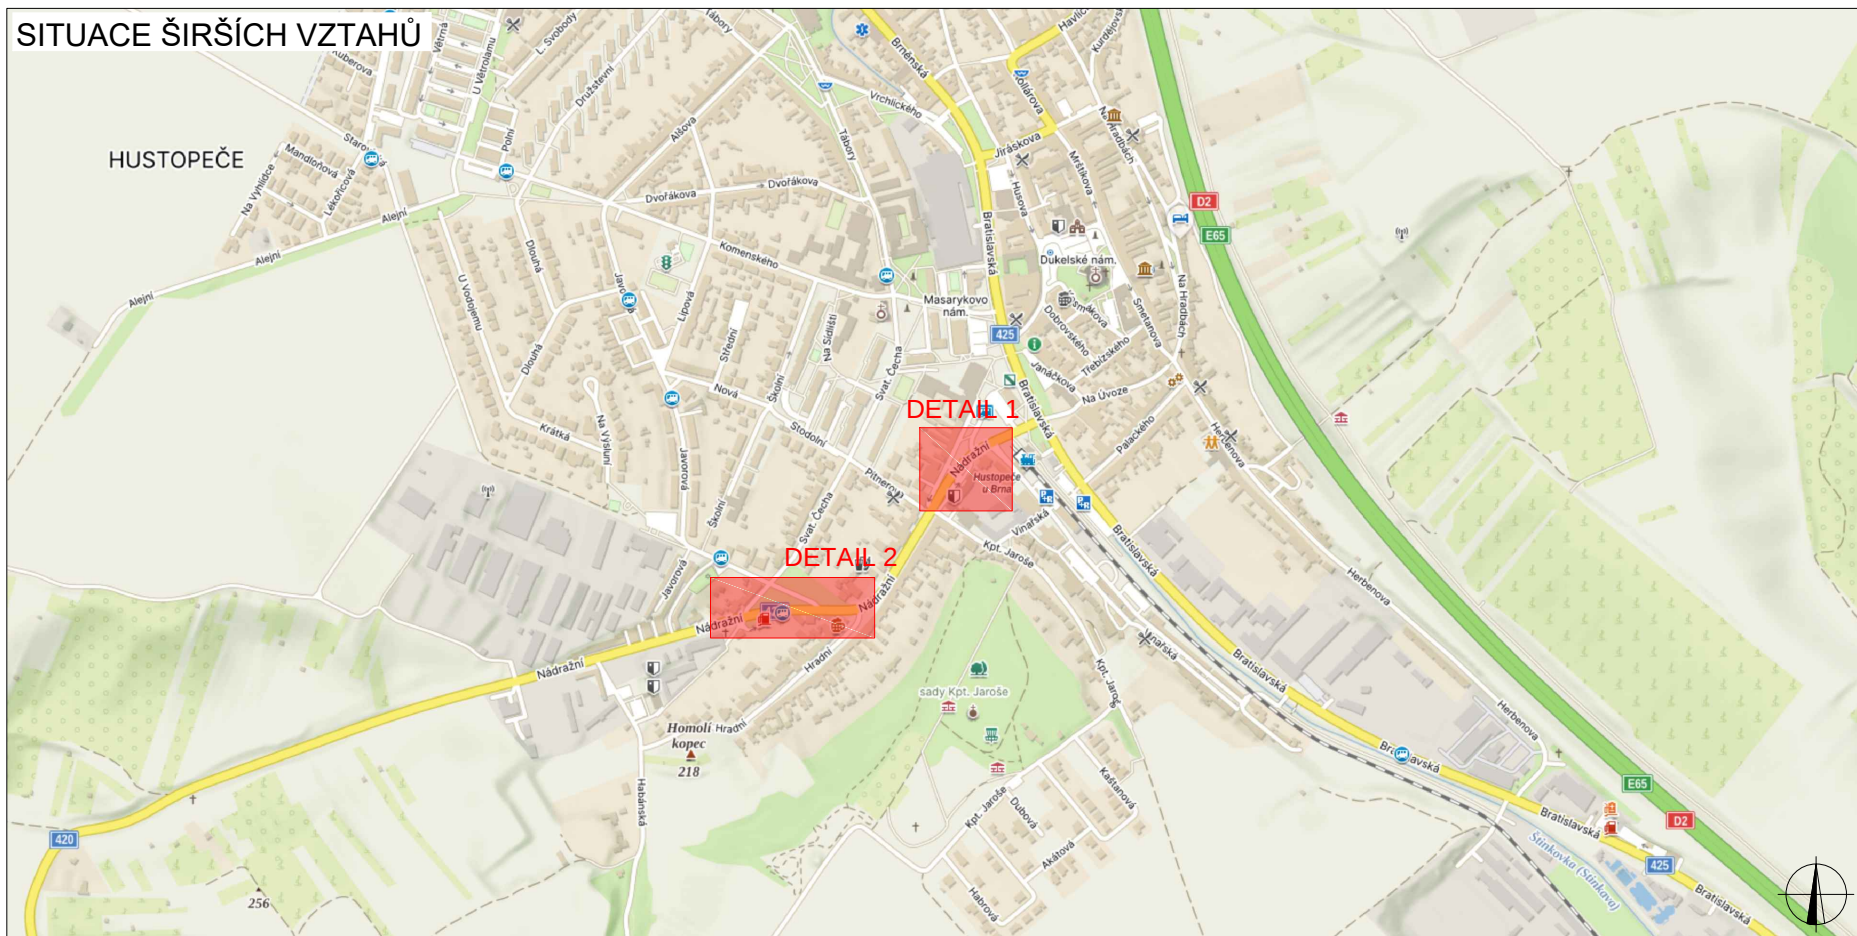

LEGENDA

- TRVALÉ SVISLÉ DOPRAVNÍ ZNAČENÍ
- DOČASNÉ ZNEPLATNĚNÉ TRVALÉ DOPRAVNÍ ZNAČENÍ
- NAVRŽENÉ PŘECHODNÉ DOPRAVNÍ ZNAČENÍ
- NAVRŽENÉ VDZ
- PRACOVNÍ MÍSTO
- B28 NAVRŽENÉ PŘECHODNÉ DOPRAVNÍ ZNAČENÍ (osazeno 7 dní předem)

ZODPOVĚDNÝ PROJEKTANT:	Richard Peška		 GEFAB CS spol. s r.o. Švédská 5, 620 00 Brno http://www.gefab.cz
VYPRACOVAL:	Ing. Kateřina Císařová		
KONTROLOVAL:	Richard Peška		
NÁZEV STAVBY: II/420 Hustopeče průtah I. etapa okr. Břeclav, Jihomoravský kraj			ČÍSLO ZAKÁZKY: 152/2024
OBSAH: Situace dopravně-inženýrských opatření			DATUM: 06/2024
			FORMÁT: -
			MĚŘITKO: -
			ČÍSLO PŘÍLOHY: 02.2
			SOUPRAVA: RDS