



SITUACE DIO -DETAIL 1

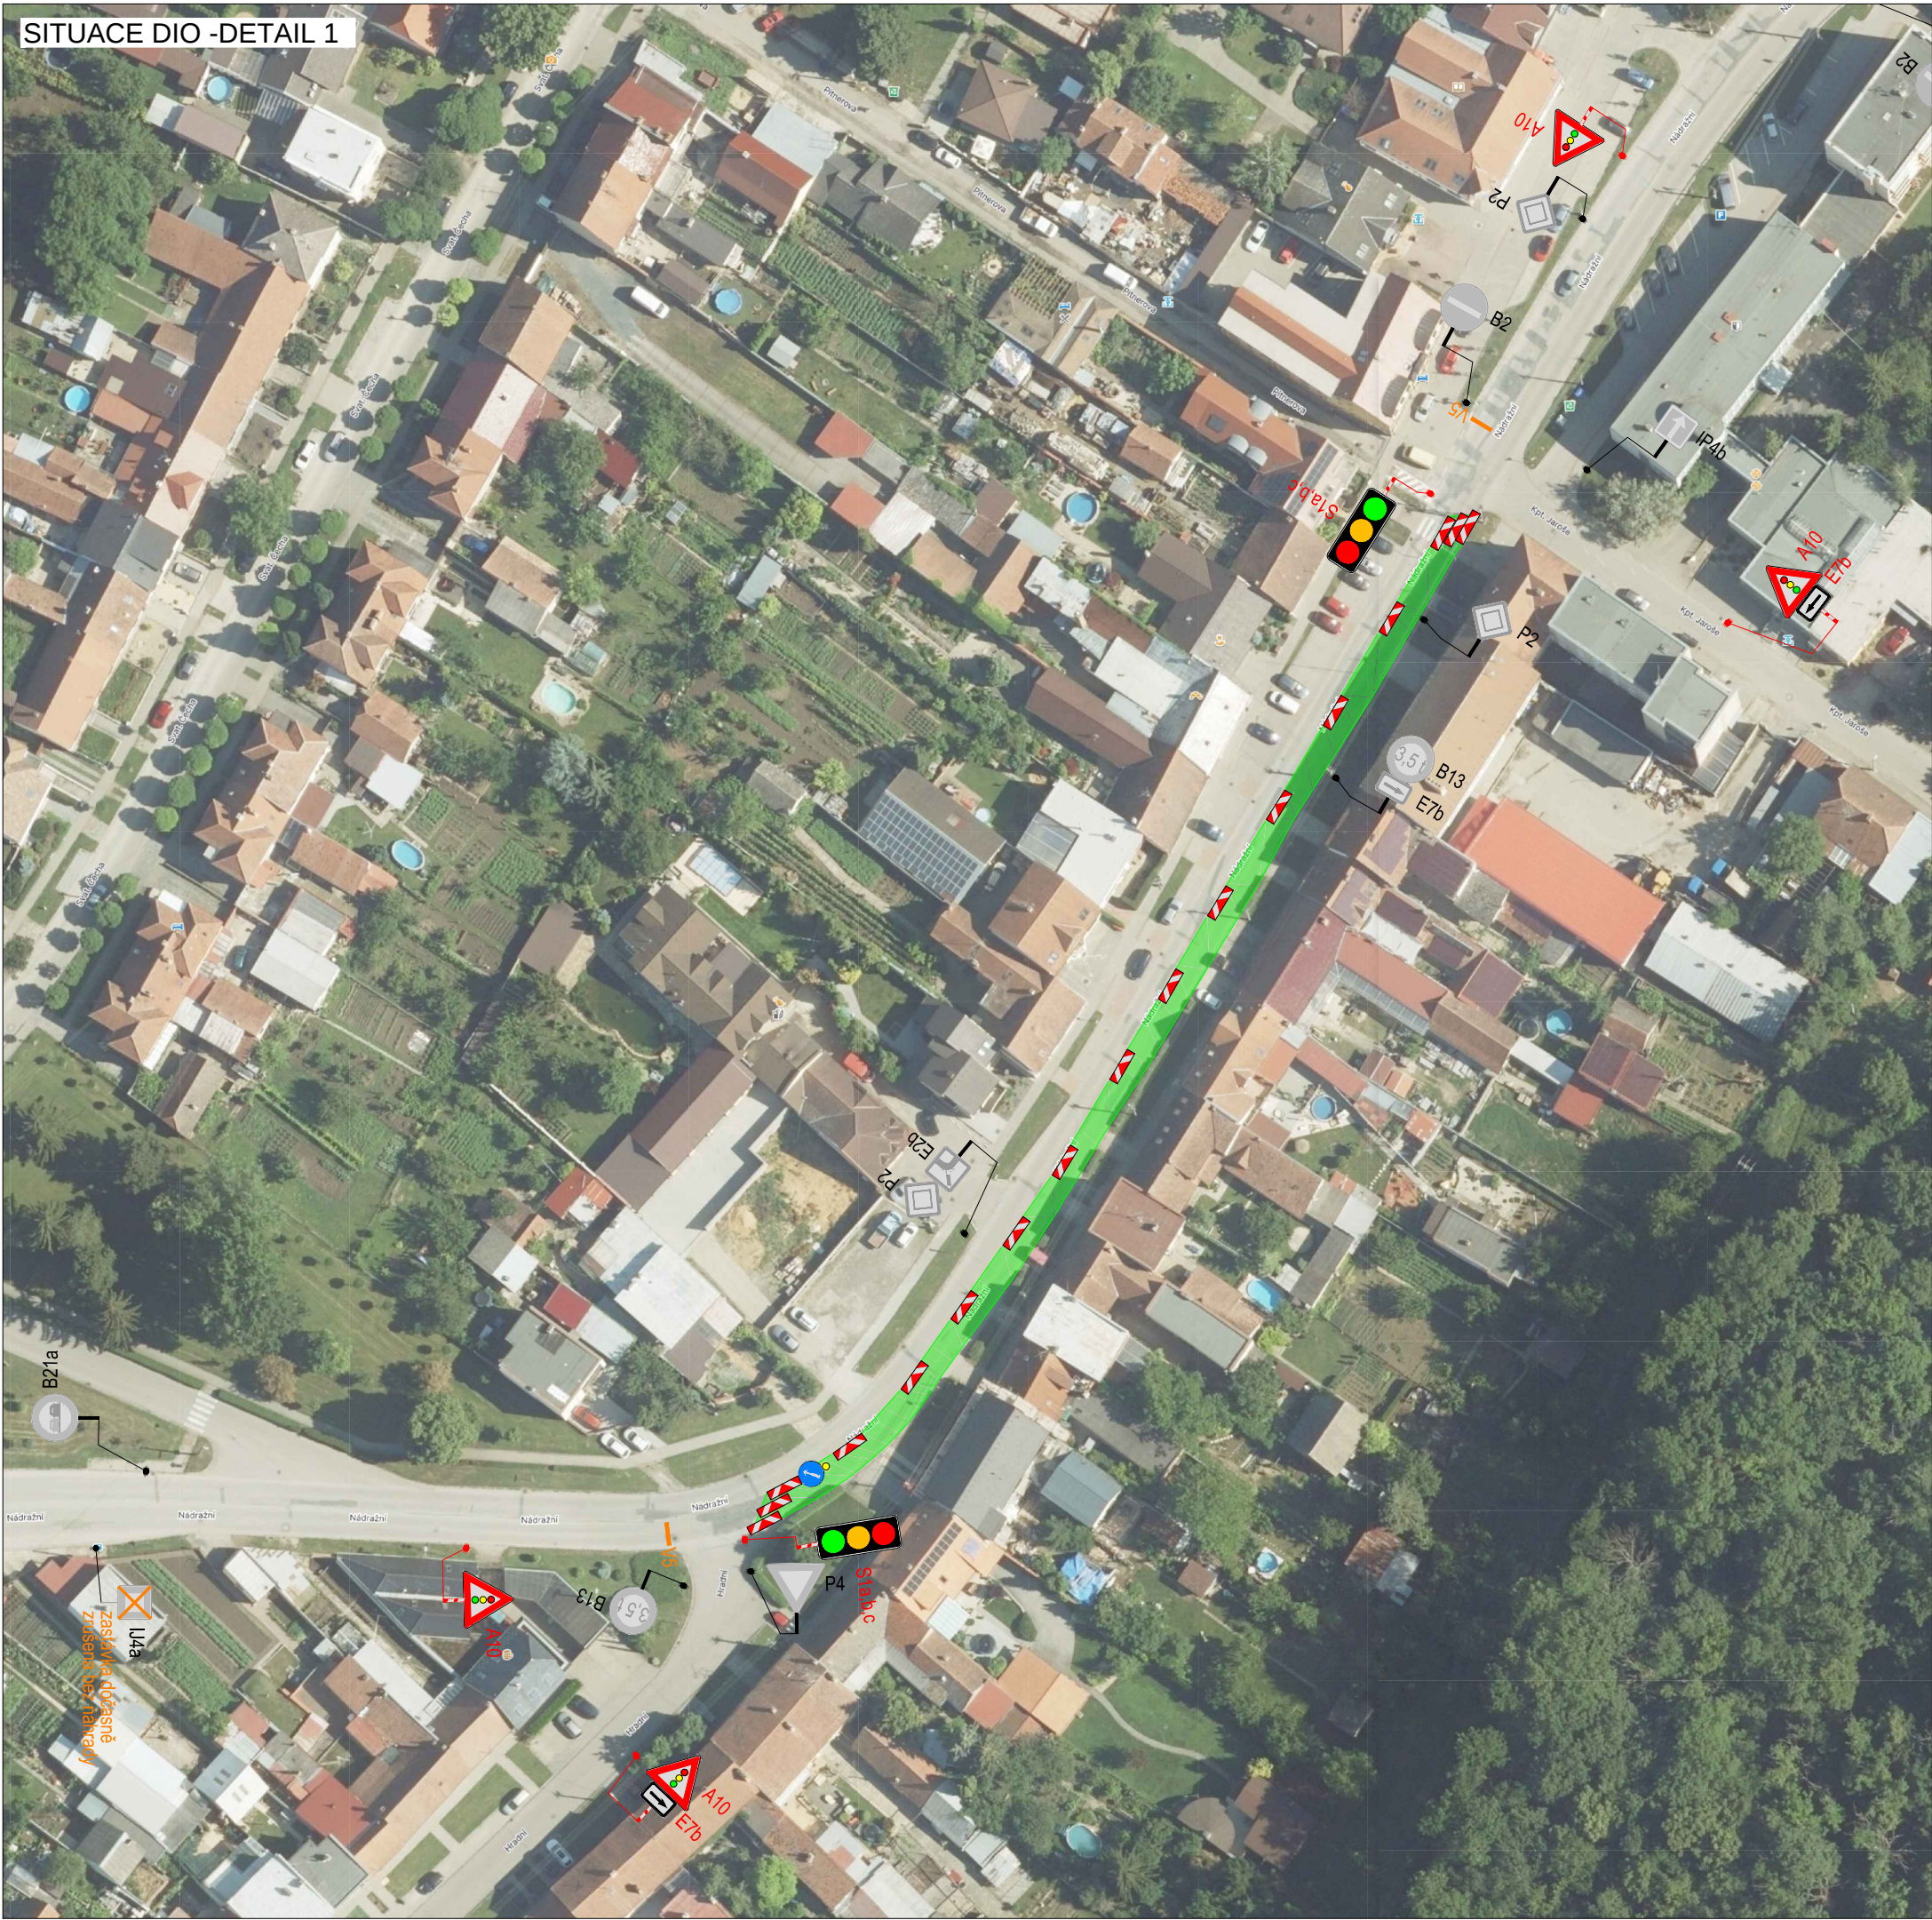

SITUACE ŠIRŠÍCH VZTAHŮ

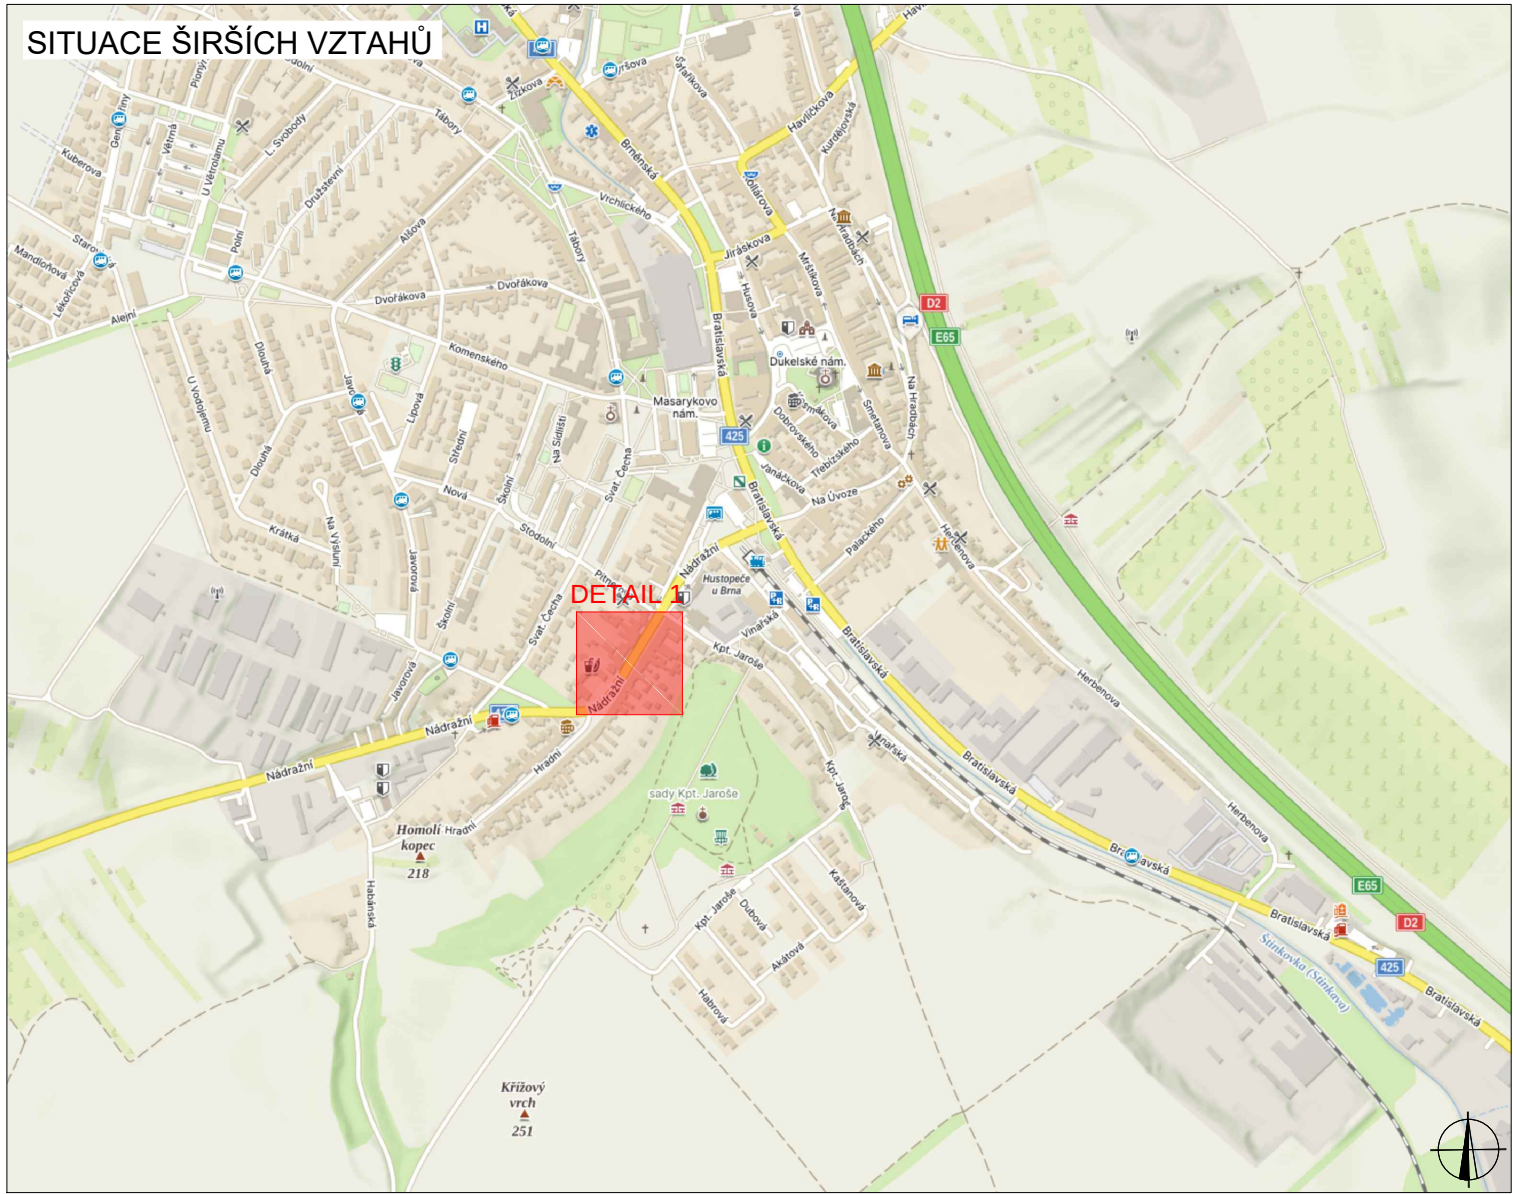

LEGENDA



TRVALÉ VISLÉ
DOPRAVNÍ ZNAČENÍ



DOČASNĚ ZNEPLATNĚNÉ
TRVALÉ DOPRAVNÍ ZNAČENÍ



NAVRŽENÉ PŘECHODNÉ
DOPRAVNÍ ZNAČENÍ

NAVRŽENÉ VDZ

PRACOVNÍ MÍSTO



NAVRŽENÉ PŘECHODNÉ
DOPRAVNÍ ZNAČENÍ
(osazeno 7 dní předem)

ZODPOVĚDNÝ PROJEKTANT:	Richard Peška	
VYPRACOVAL:	Ing. Kateřina Císařová	
KONTROLOVAL:	Richard Peška	
NÁZEV STAVBY:	II/420 Hustopeče průtah II. etapa okr. Břeclav, Jihomoravský kraj	
OBSAH:	Situace dopravně-inženýrských opatření	
ČÍSLO ZAKÁZKY:	152/2024	
DATUM:	06/2024	
FORMÁT:	-	
MĚŘÍTKO:	-	
ÚČEL:	RDS	



ČÍSLO PŘÍLOHY: 02.3
SOUPRAVA: