


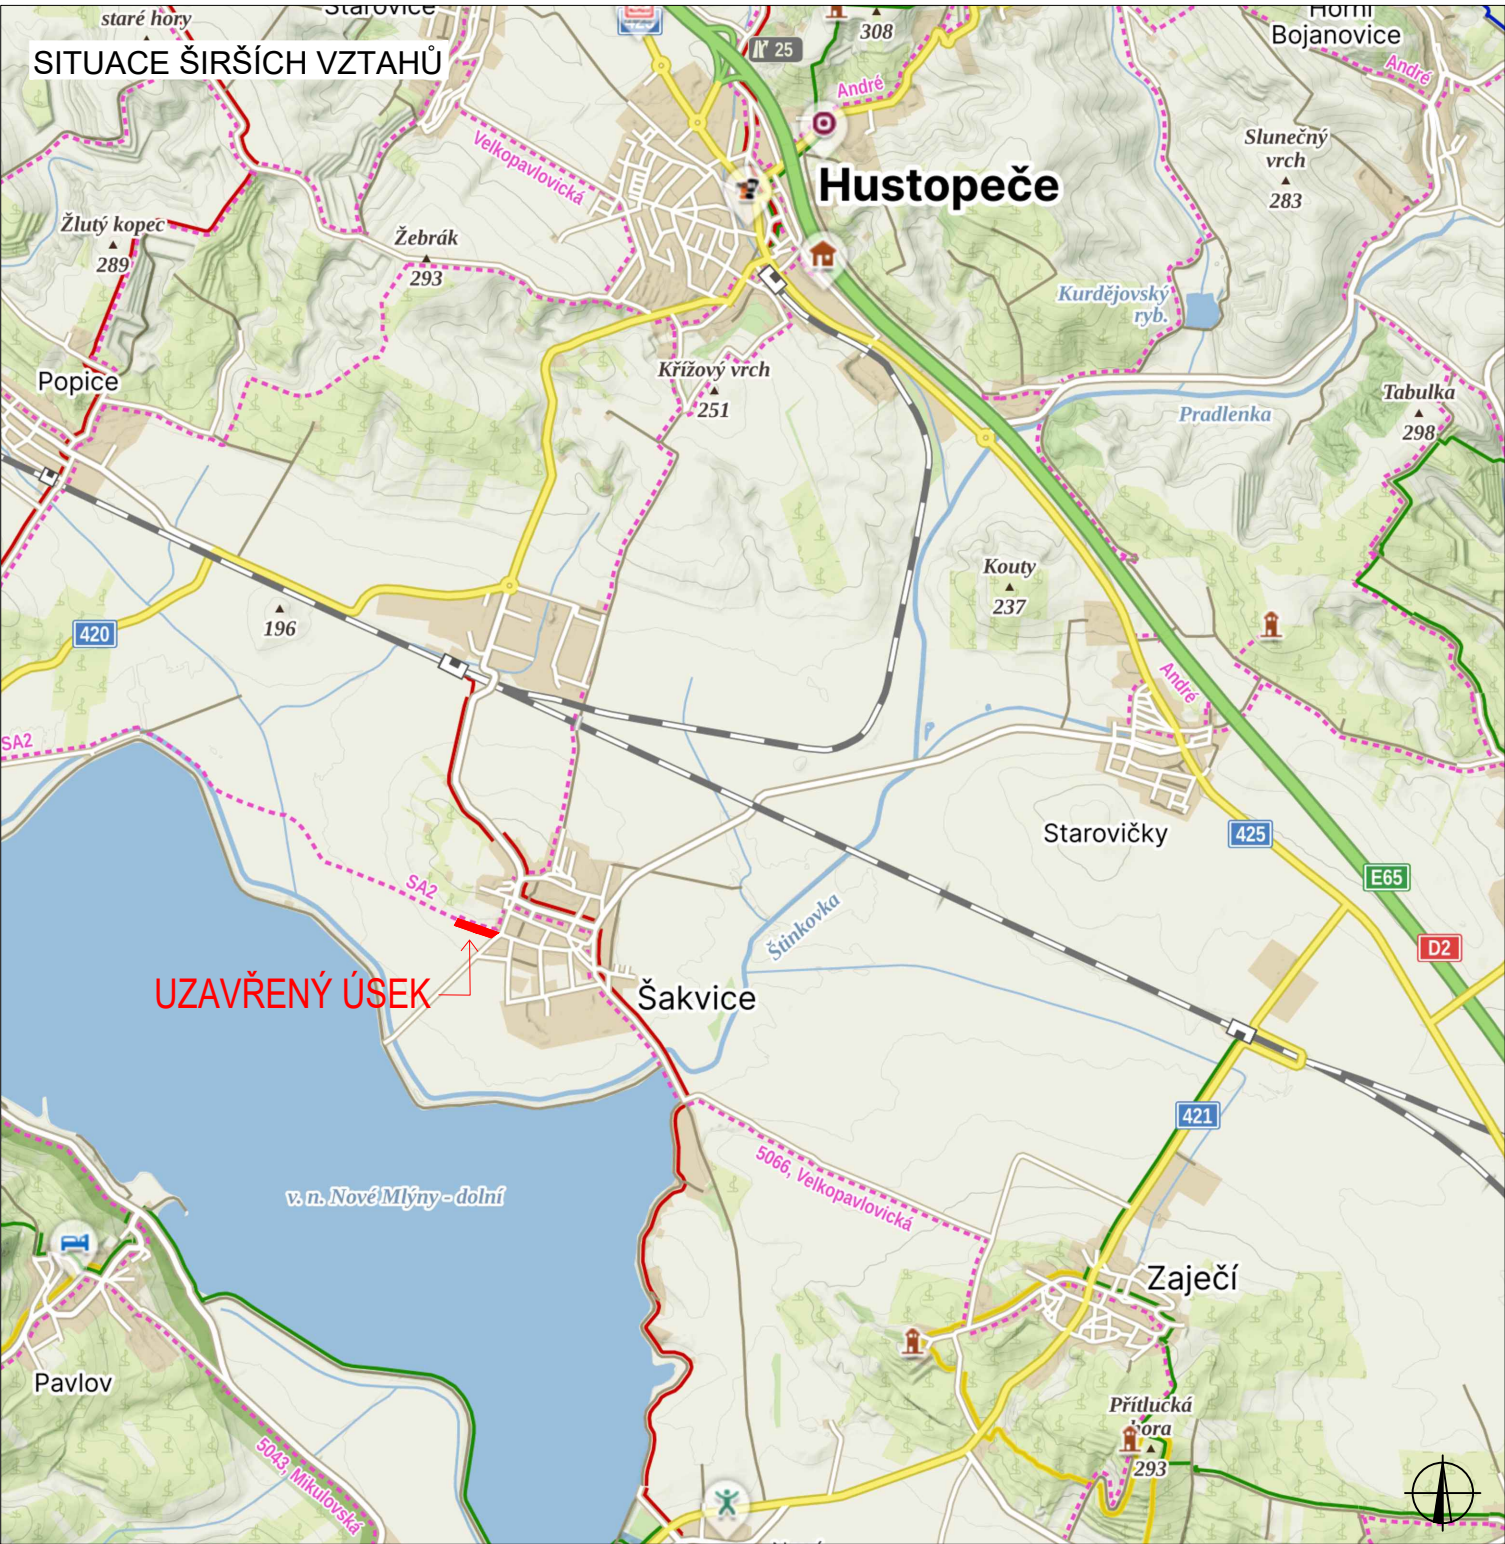

PLATNOST DOKUMENTACE		
V dne	V dne	V dne




LEGENDA	
	NAVRŽENÉ PŘECHODNÉ DOPRAVNÍ ZNAČENÍ
	UZAVŘENÝ ÚSEK
INSTALACE PŘECHODNÉHO DOPRAVNÍHO ZNAČENÍ BUDE PROVEDENO DLE PRAVIDEL TP 65 A TP 66 A TP 133	

ZODPOVĚDNÝ PROJEKTANT:	Richard Peška		GEFAB GEFAB CS spol. s r.o. Švédská 324/5, 620 00 Brno www.gefab.cz
VYPRACOVAL:	Matěj Sabela		
KONTROLOVAL:	Richard Peška		
NÁZEV STAVBY:	Šakvice – dobudov n IS ul. Strachotínská, 691 67 Šakvice		ČÍSLO ZAKÁZKY: 030/2026
OBSAH:	Situace dopravně-inženýrských opatření		DATUM: 02/2026
			FORMÁT: -
			MĚŘÍTKO: 1:1
		ÚČEL: RDS	ČÍSLO PŘÍLOHY: SOUPRAVA: 1.1



PLATNOST DOKUMENTACE		
V dne	V dne	V dne

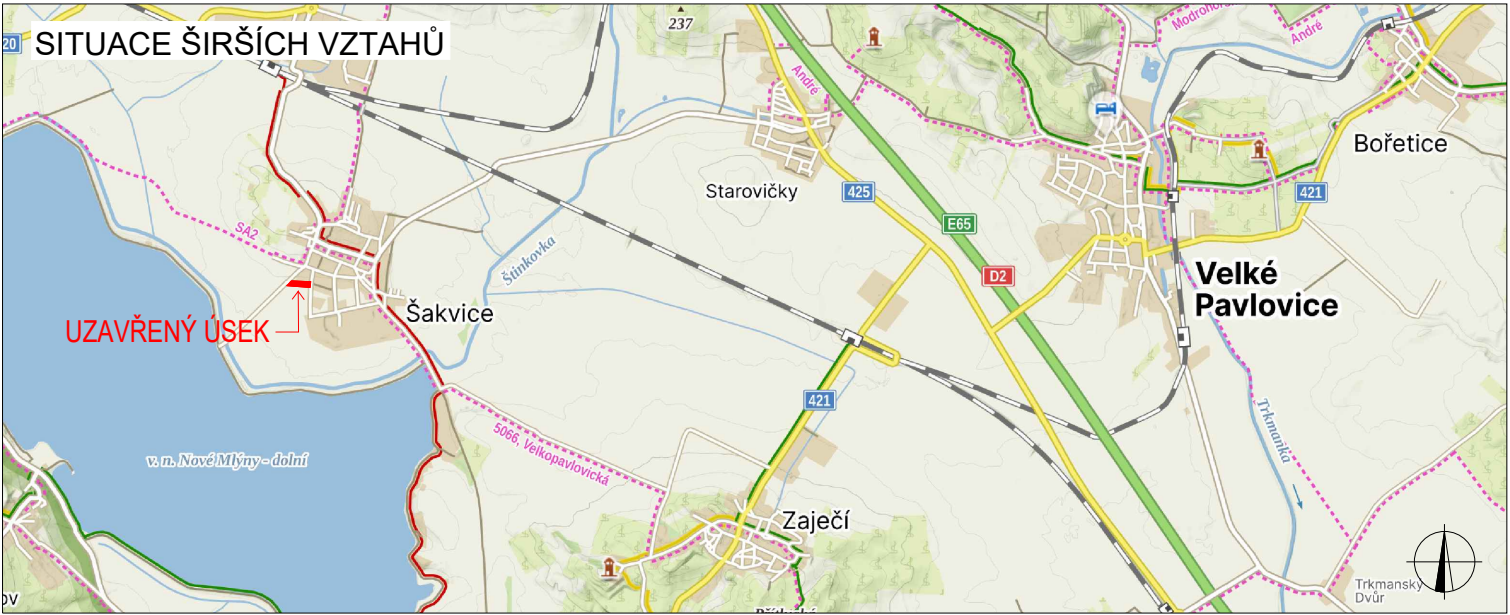

LEGENDA	
	NAVRŽENÉ PŘECHODNÉ DOPRAVNÍ ZNAČENÍ
	UZAVŘENÝ ÚSEK
INSTALACE PŘECHODNÉHO DOPRAVNÍHO ZNAČENÍ BUDE PROVEDENO DLE PRAVIDEL TP 65 A TP 66 A TP 133	

ZODPOVĚDNÝ PROJEKTANT:	Richard Peška		 GEFAB CS spol. s r.o. Švédská 324/5, 620 00 Brno www.gefab.cz
VYPRACOVAL:	Matěj Sabela		
KONTROLOVAL:	Richard Peška		
NÁZEV STAVBY:	Šakvice – dobudov n IS ul. Josefa Šurata , 691 67 Šakvice		ČÍSLO ZAKÁZKY: 030/2026
OBSAH:	Situace dopravně-inženýrských opatření		DATUM: 02/2026
			FORMÁT: A3
			MĚŘÍTKO: 1:1
		ÚČEL: RDS	ČÍSLO PŘÍLOHY: 1.2
			SOUPRAVA: