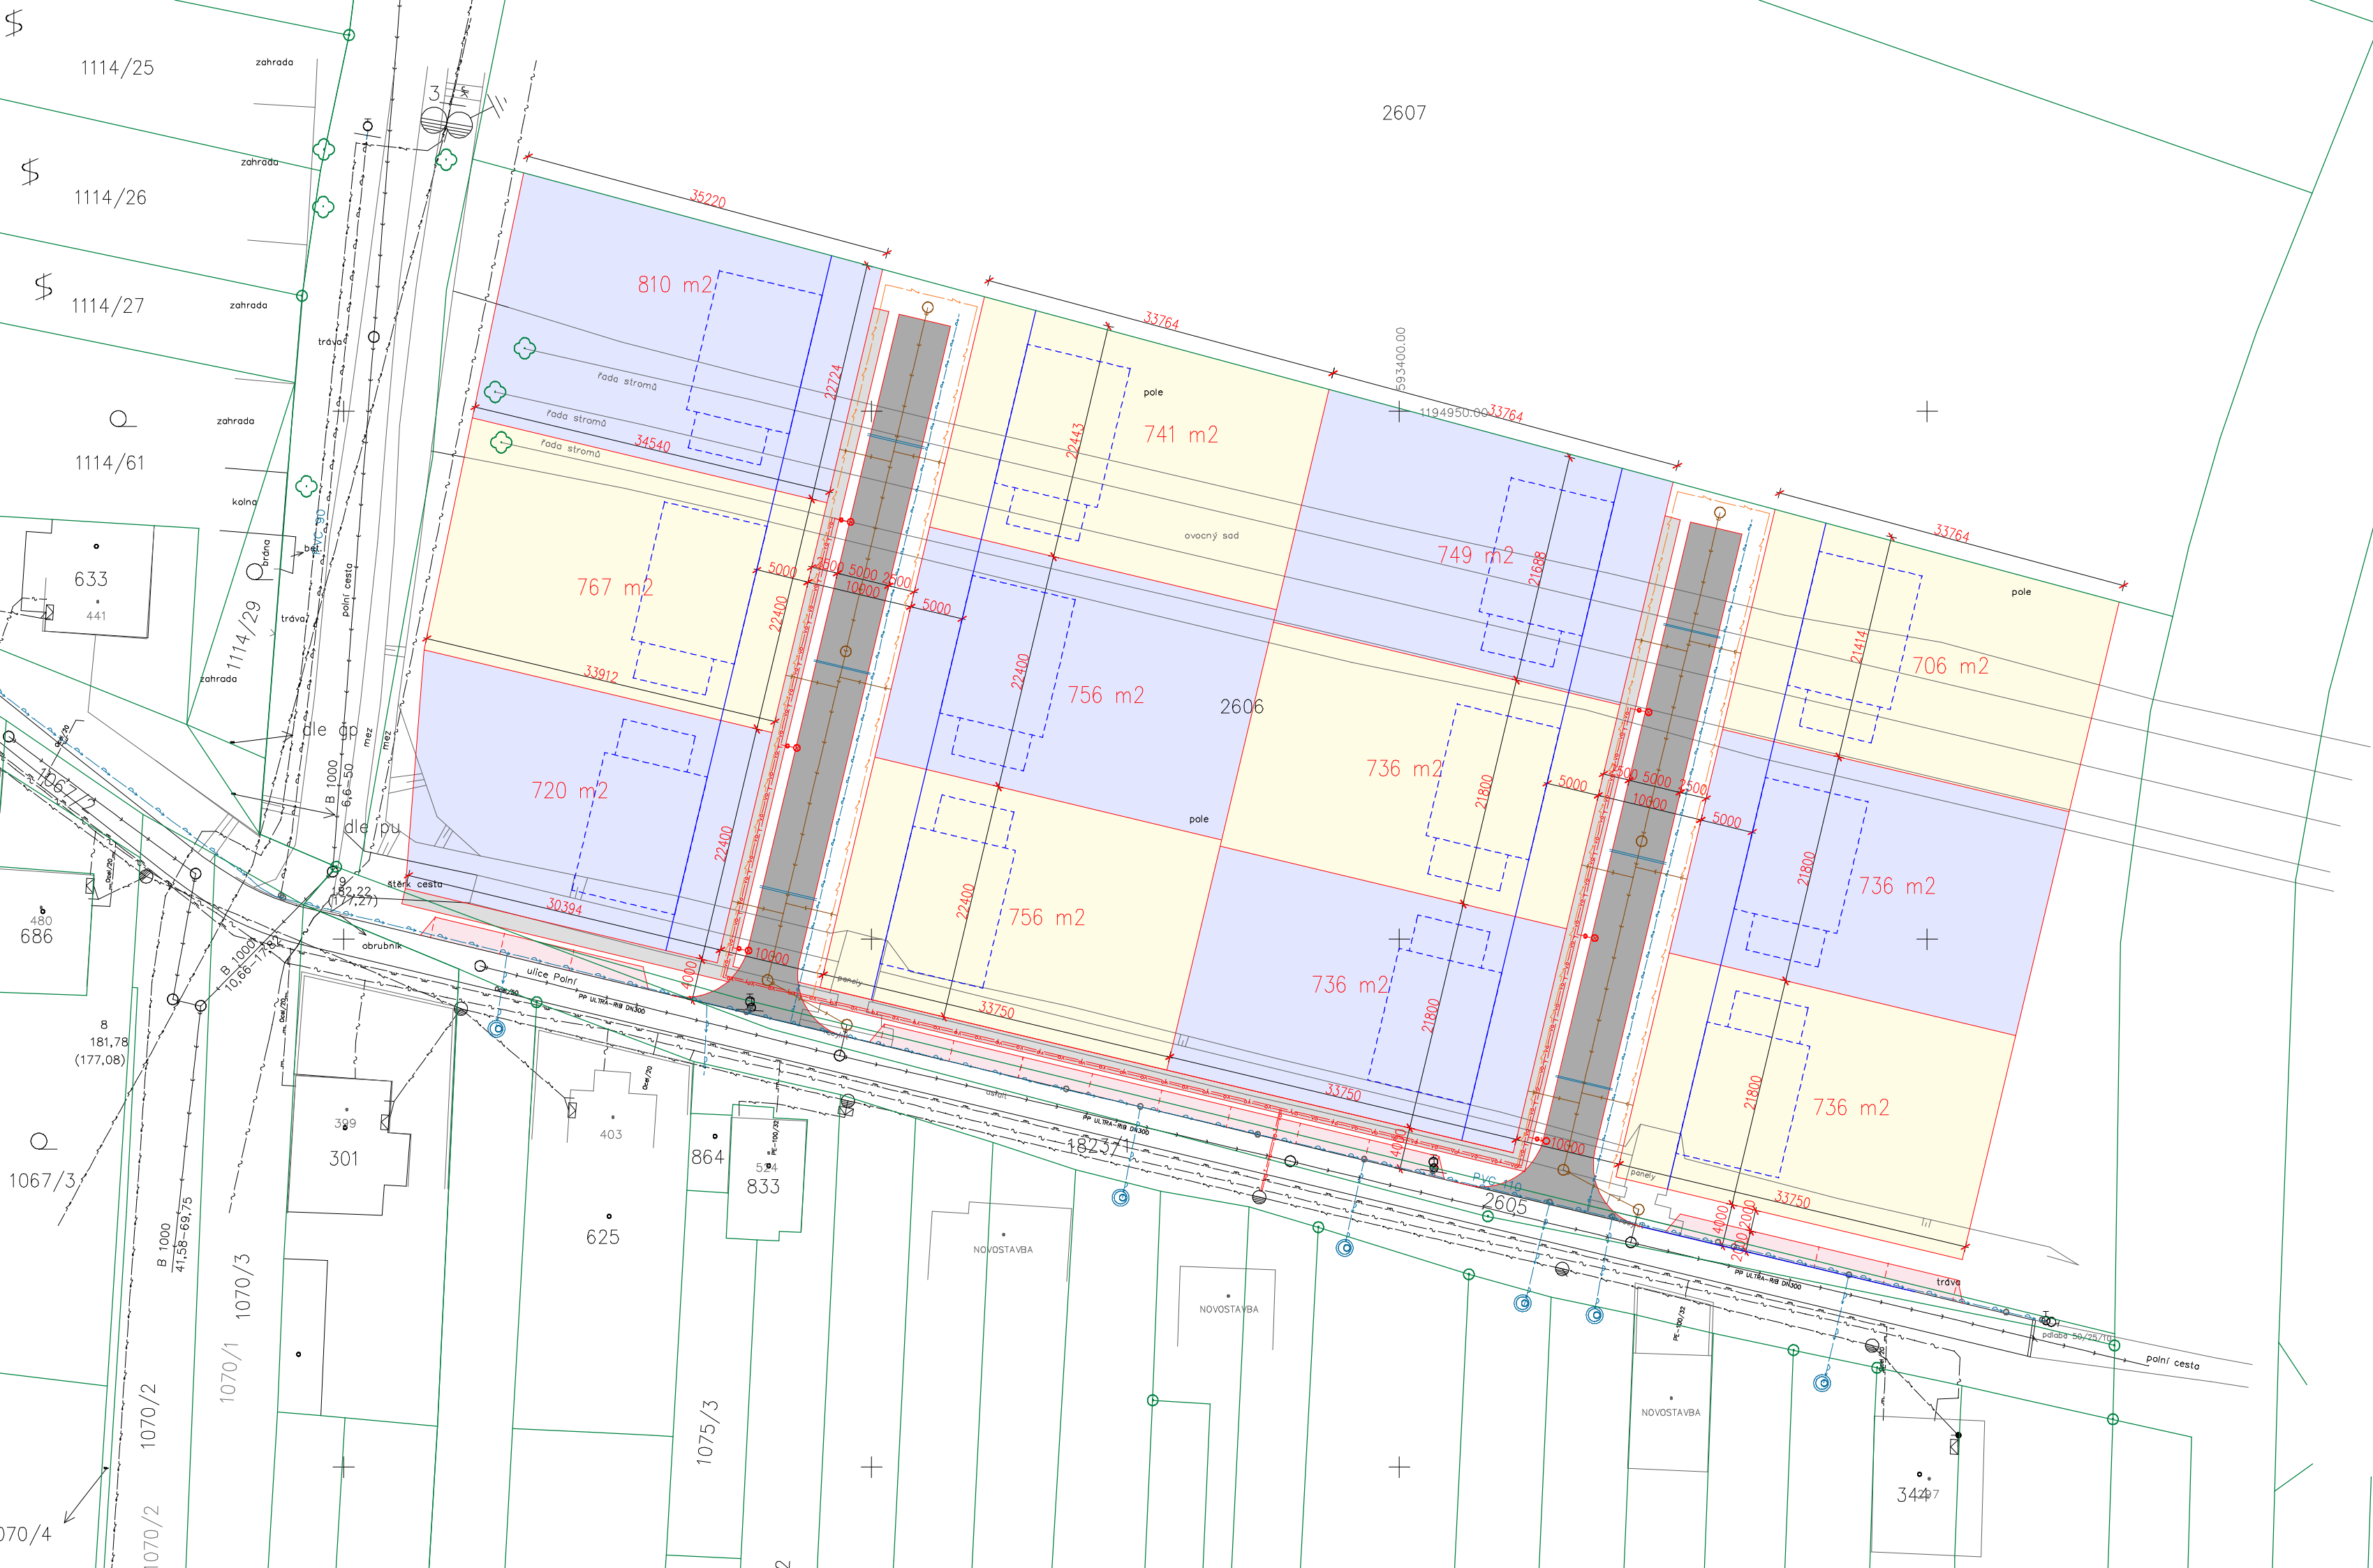

LEGENDA

- hranice stavebních parcel rodinných domů
- umístění rodinných domů
- stavební čára objektů
- komunikace
- chodník

S

výškový systém Bpv

Změna–popis	Datum	Index	Podpisy
Kreslil	Ing.Jaroslav Fojtách		
Kontroloval	Ing.Jaroslav Fojtách		
Zodp. projektant	Ing.Jaroslav Fojtách		
Investor	Obec Šakvice Hlavní 12, 691 67 Šakvice		
Zakázkové číslo	2018.02		
Datum 1.vydání	Červen 2018		
Měřítko	1:500		
Stupeň PD	zastavovací studie		

NEXT PROJEKT
ING.JAROSLAV FOJTÁCH
LANŽHOTSKÁ 3448/2, 690 02 BŘECLAV

Stavba: Šakvice – zastavovací studie RD na ulici Polní

Obsah: Koncepce utváření urbánní struktury

Označení: B.3

Paré číslo: