



# etapa č.1



Legenda značení ve schématu /barva popisu :

Přenosné DZ : 

Stávající DZ : 

Stávající DZ zakrýt / zrušit: 


|  |                  |   |
|--|------------------|---|
| VYPRACOVAL:  | Radek Průdek     |    |
| KONTROLOVAL:   | Ing. Filip Hrubý |   |
| obsah schématu:                                      | kontakt:         |   |
| přechodné dopravní značení<br><b>omezení dopravy</b> |                  | SIGNEX KH BŘECLAV s.r.o.,<br>Bratislavská 929/67, Podivín, 691 45<br>tel.: 777 595 989<br>Služba mimo pracovní dobu: tel.: 775 595 211<br>email: signex.breclav@seznam.cz |
| místo akce/název:                                    | Termín:          |   |
| <b>ŠAKVICE</b><br>ul. Hlavní<br>rekonstrukce střechy |                  | <b>do 30.09.2023</b>  |
|  |                  | číslo schématu: <b>1</b>  |

 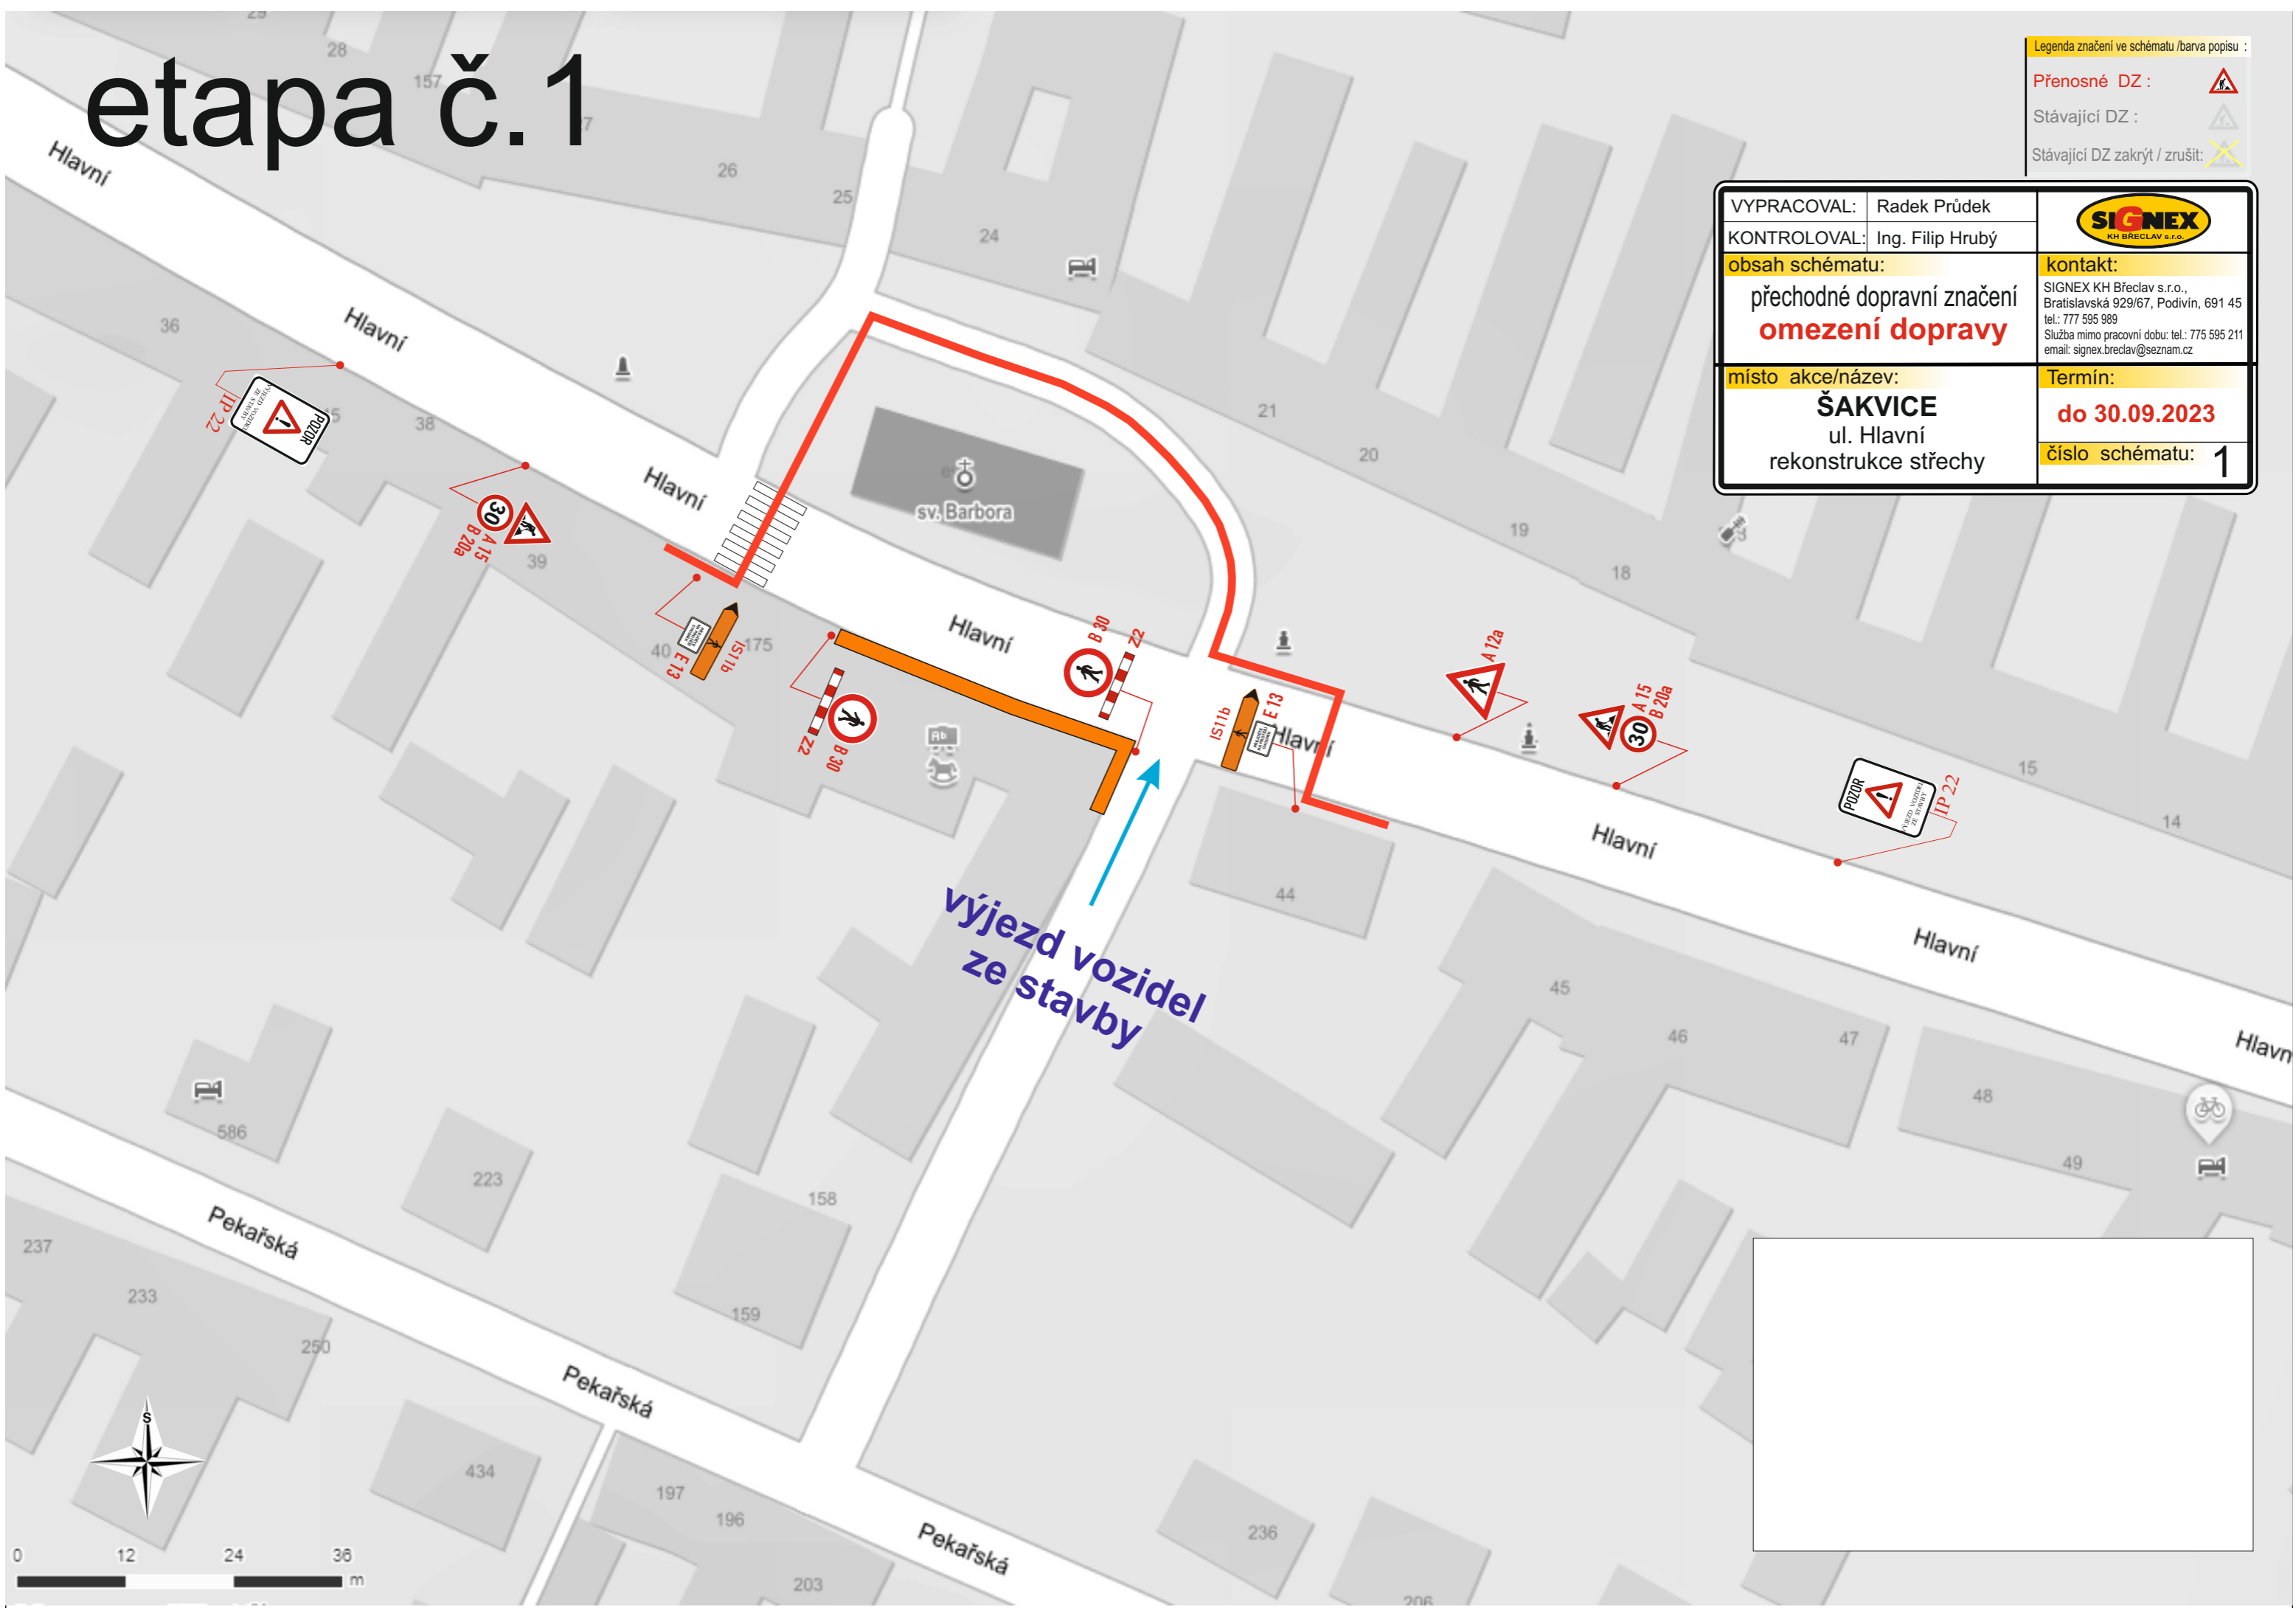


# etapa č.2


Legenda značení ve schématu /barva popisu :

Přenosné DZ : 

Stávající DZ : 

Stávající DZ zakrýt / zrušit: 

|  |                  |   |
|--|------------------|---|
| VYPRACOVAL:  | Radek Průdek     |    |
| KONTROLOVAL:   | Ing. Filip Hrubý |   |
| obsah schématu:                                      | kontakt:         |   |
| přechodné dopravní značení<br><b>omezení dopravy</b> |                  | SIGNEX KH Břeclav s.r.o.,<br>Bratislavská 929/67, Podivín, 691 45<br>tel.: 777 595 989<br>Služba mimo pracovní dobu: tel.: 775 595 211<br>email: signex.breclav@seznam.cz |
| místo akce/název:                                    | Termín:          |   |
| <b>ŠAKVICE</b><br>ul. Hlavní<br>rekonstrukce střechy |                  | <b>do 28.02.2024</b>  |
|  |                  | číslo schématu: <b>2</b>  |

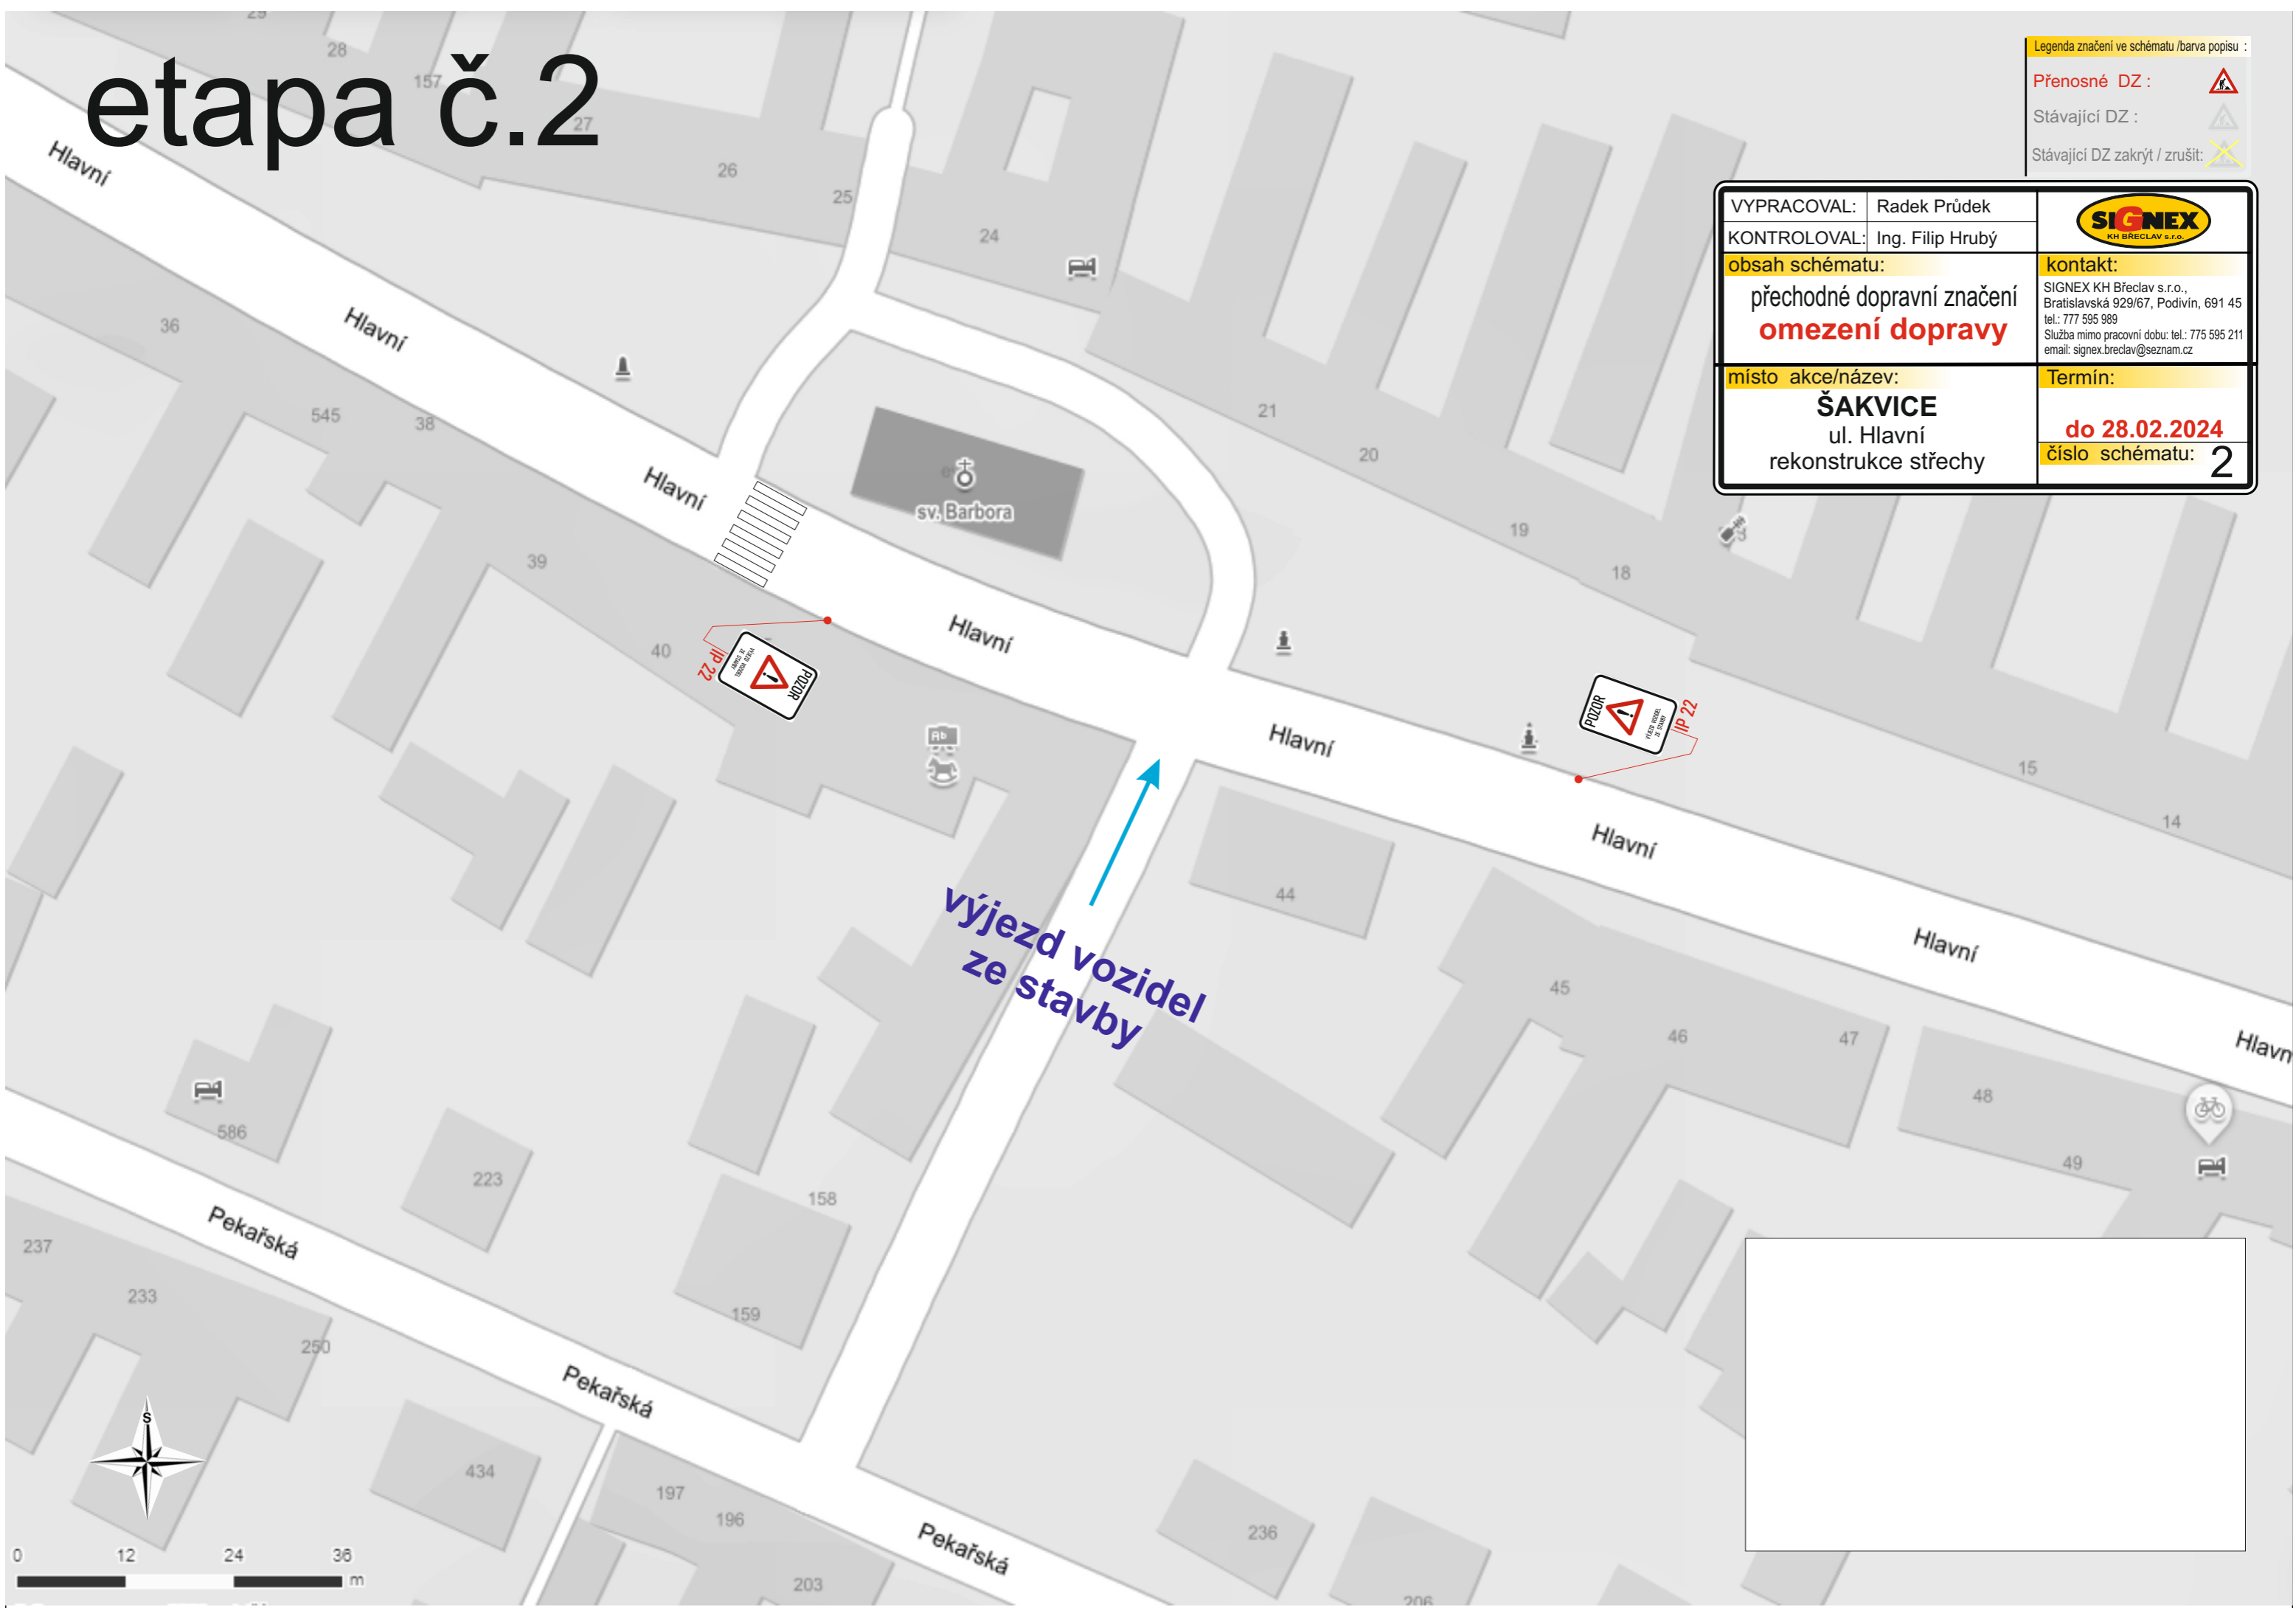

výjezd vozidel  
ze stavby

