

V omezení budou dopravu usměrňovat proškolení pracovníci pořadatele. Značka bude umísťována pouze podle skutečných potřeb závodu.

Název: Road Classics Pálava 2025


Místo: Valtice



Termín: 17. 5. 2025 (7:00 - 18:00)

Odpovědná osoba: Lubor Tesař, 608 400 013


Zhotovitel stavby: Raul s.r.o.

Dopravní značení je navrženo dle TP 66.

Město Valtice	Vypracoval:	 ViaDesign , s.r.o. Na Zahradách 16, 690 02 Břeclav Tel. 519 326 370 e-mail: viadesigne@viadesigne.eu
Road Classics Pálava 2025	Martin Skuhravý	

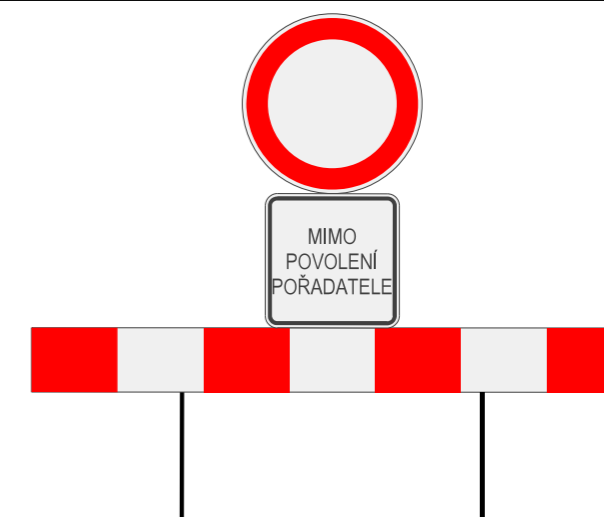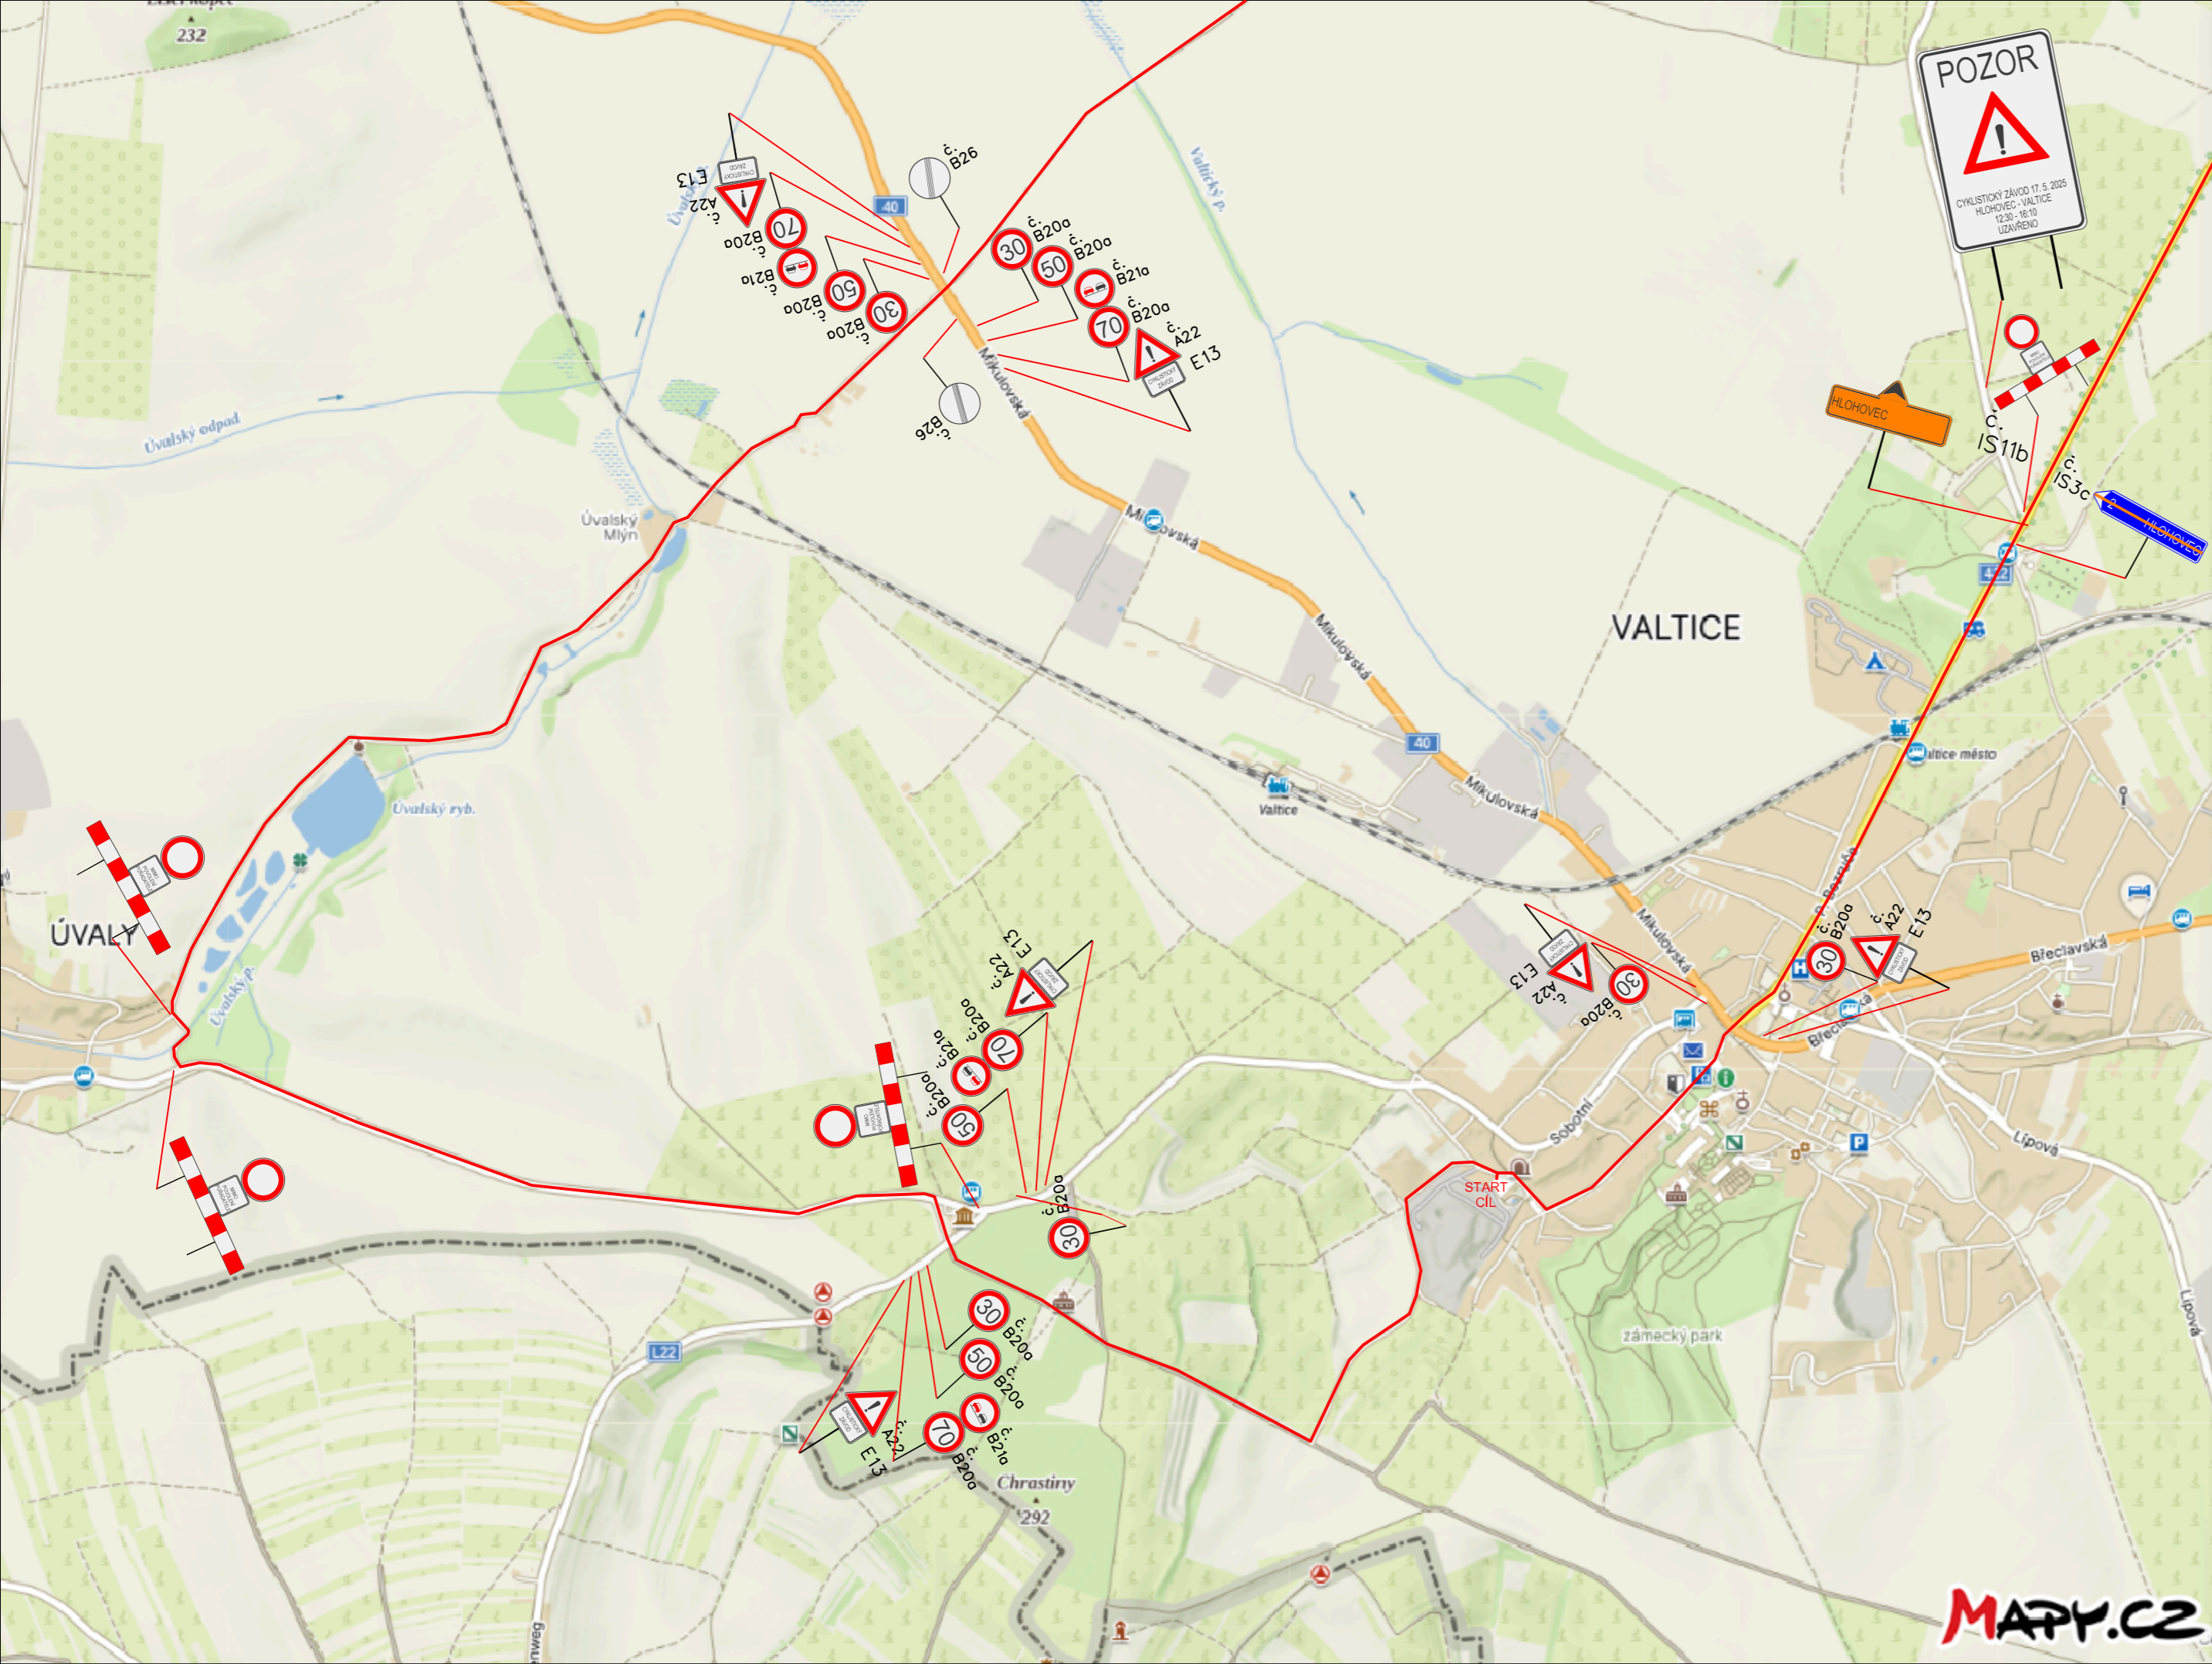

V omezení budou dopravu usměrňovat proškolení pracovníci pořadatele. Značka bude umísťována pouze podle skutečných potřeb závodu.

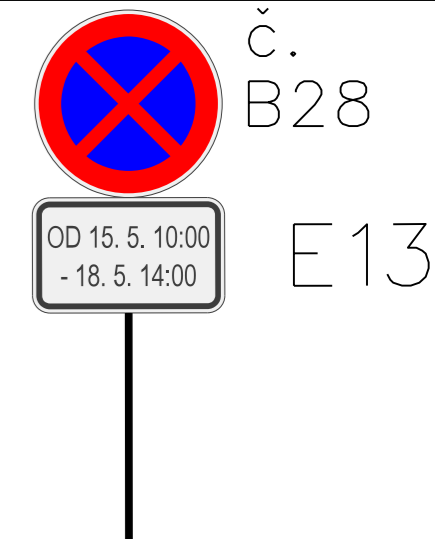


Umístění značky proběhne 7 dní před konáním závodu.



Umístění značky proběhne 7 dní před konáním závodu.

Název: Road Classics Pálava 2025
 Místo: Valtice, Úvaly
 Termín: 17. 5. 2025 (11:00 - 18:00)
 Odpovědná osoba: Lubor Tesař, 608 400 013
 Zhotovitel stavby: Raul s.r.o.

Dopravní značení je navrženo dle TP 66.


Město Valtice	Vypracoval:	 ViaDesign, s.r.o. Na Zahradách 16, 690 02 Břeclav Tel. 519 326 370 e-mail: viadesigne@viadesigne.eu
Road Classics Pálava 2025	Martin Skuhravý	




Umístění značky
proběhně 7 dní předem
konání závodu.

Název: Road Classics Pálava 2025
Místo: Lednice
Termín: 17. 5. 2025 (11:00 - 18:00)
Odpovědná osoba: Lubor Tesař, 608 400 013
Zhotovitel stavby: Raul s.r.o.

Dopravní značení je navrženo dle TP 66.

Obec Lednice	Vypracoval:	 VIA Designe	ViaDesigne, s.r.o. Na Zahradách 16, 690 02 Břeclav Tel. 519 326 370 e-mail: viadesigne@viadesigne.eu
Road Classics Pálava 2025	Martin Skuhravý		

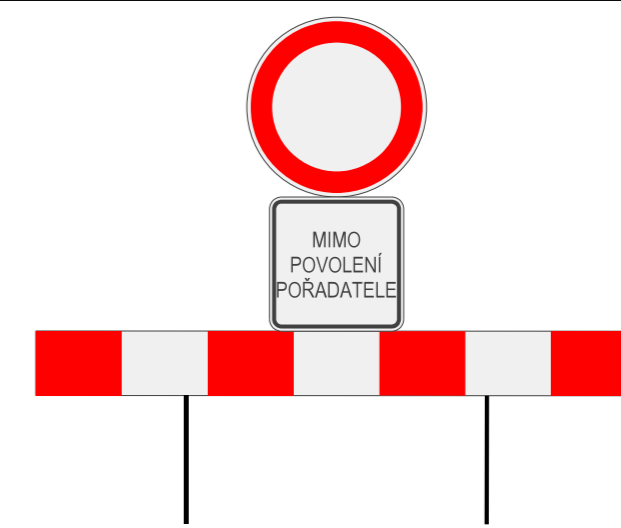


V omezení budou dopravu usměrňovat proškolení pracovníci pořadatele. Značka bude umísťována pouze podle skutečných potřeb závodu.


Umístění značky proběhne 7 dní před konáním závodu.

Název: Road Classics Pálava 2025
 Místo: Bulhary, Milovice
 Termín: 17. 5. 2025 (11:00 - 18:00)
 Odpovědná osoba: Lubor Tesař, 608 400 013
 Zhotovitel stavby: Raul s.r.o.

Dopravní značení je navrženo dle TP 66.

Obec Bulhary, Obec Milovice	Vypracoval:	 ViaDesigne, s.r.o. Na Zahradách 16, 690 02 Břeclav Tel. 519 326 370 e-mail: viadesigne@viadesigne.eu
Road Classics Pálava 2025	Martin Skuhravý	



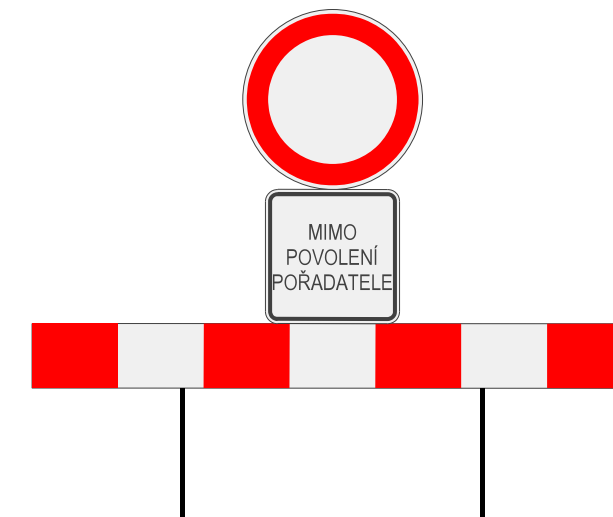


V omezení budou dopravu usměrňovat proškolení pracovníci pořadatele. Značka bude umísťována pouze podle skutečných potřeb závodu.





Umístění značky proběhne 7 dní před konáním závodu.

Název: Road Classics Pálava 2025
 Místo: Pavlov
 Termín: 17. 5. 2025 (11:00 - 18:00)
 Odpovědná osoba: Lubor Tesař, 608 400 013
 Zhotovitel stavby: Raul s.r.o.


Dopravní značení je navrženo dle TP 66.

Obec Pavlov	Vypracoval:	 ViaDesign, s.r.o. Na Zahradách 16, 690 02 Břeclav Tel. 519 326 370 e-mail: viadesigne@viadesigne.eu
Road Classics Pálava 2025	Martin Skuhravý	



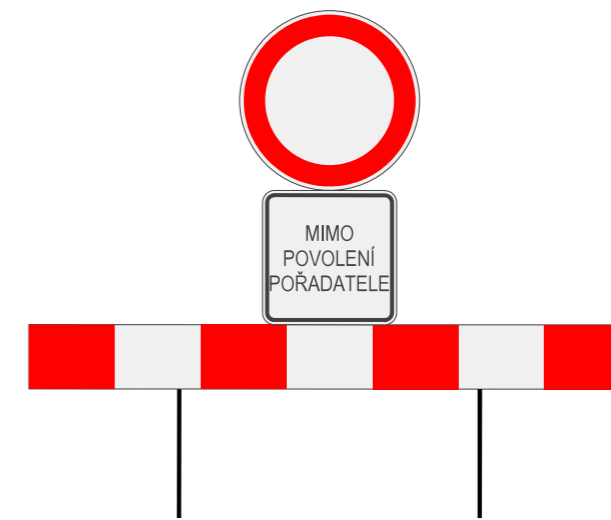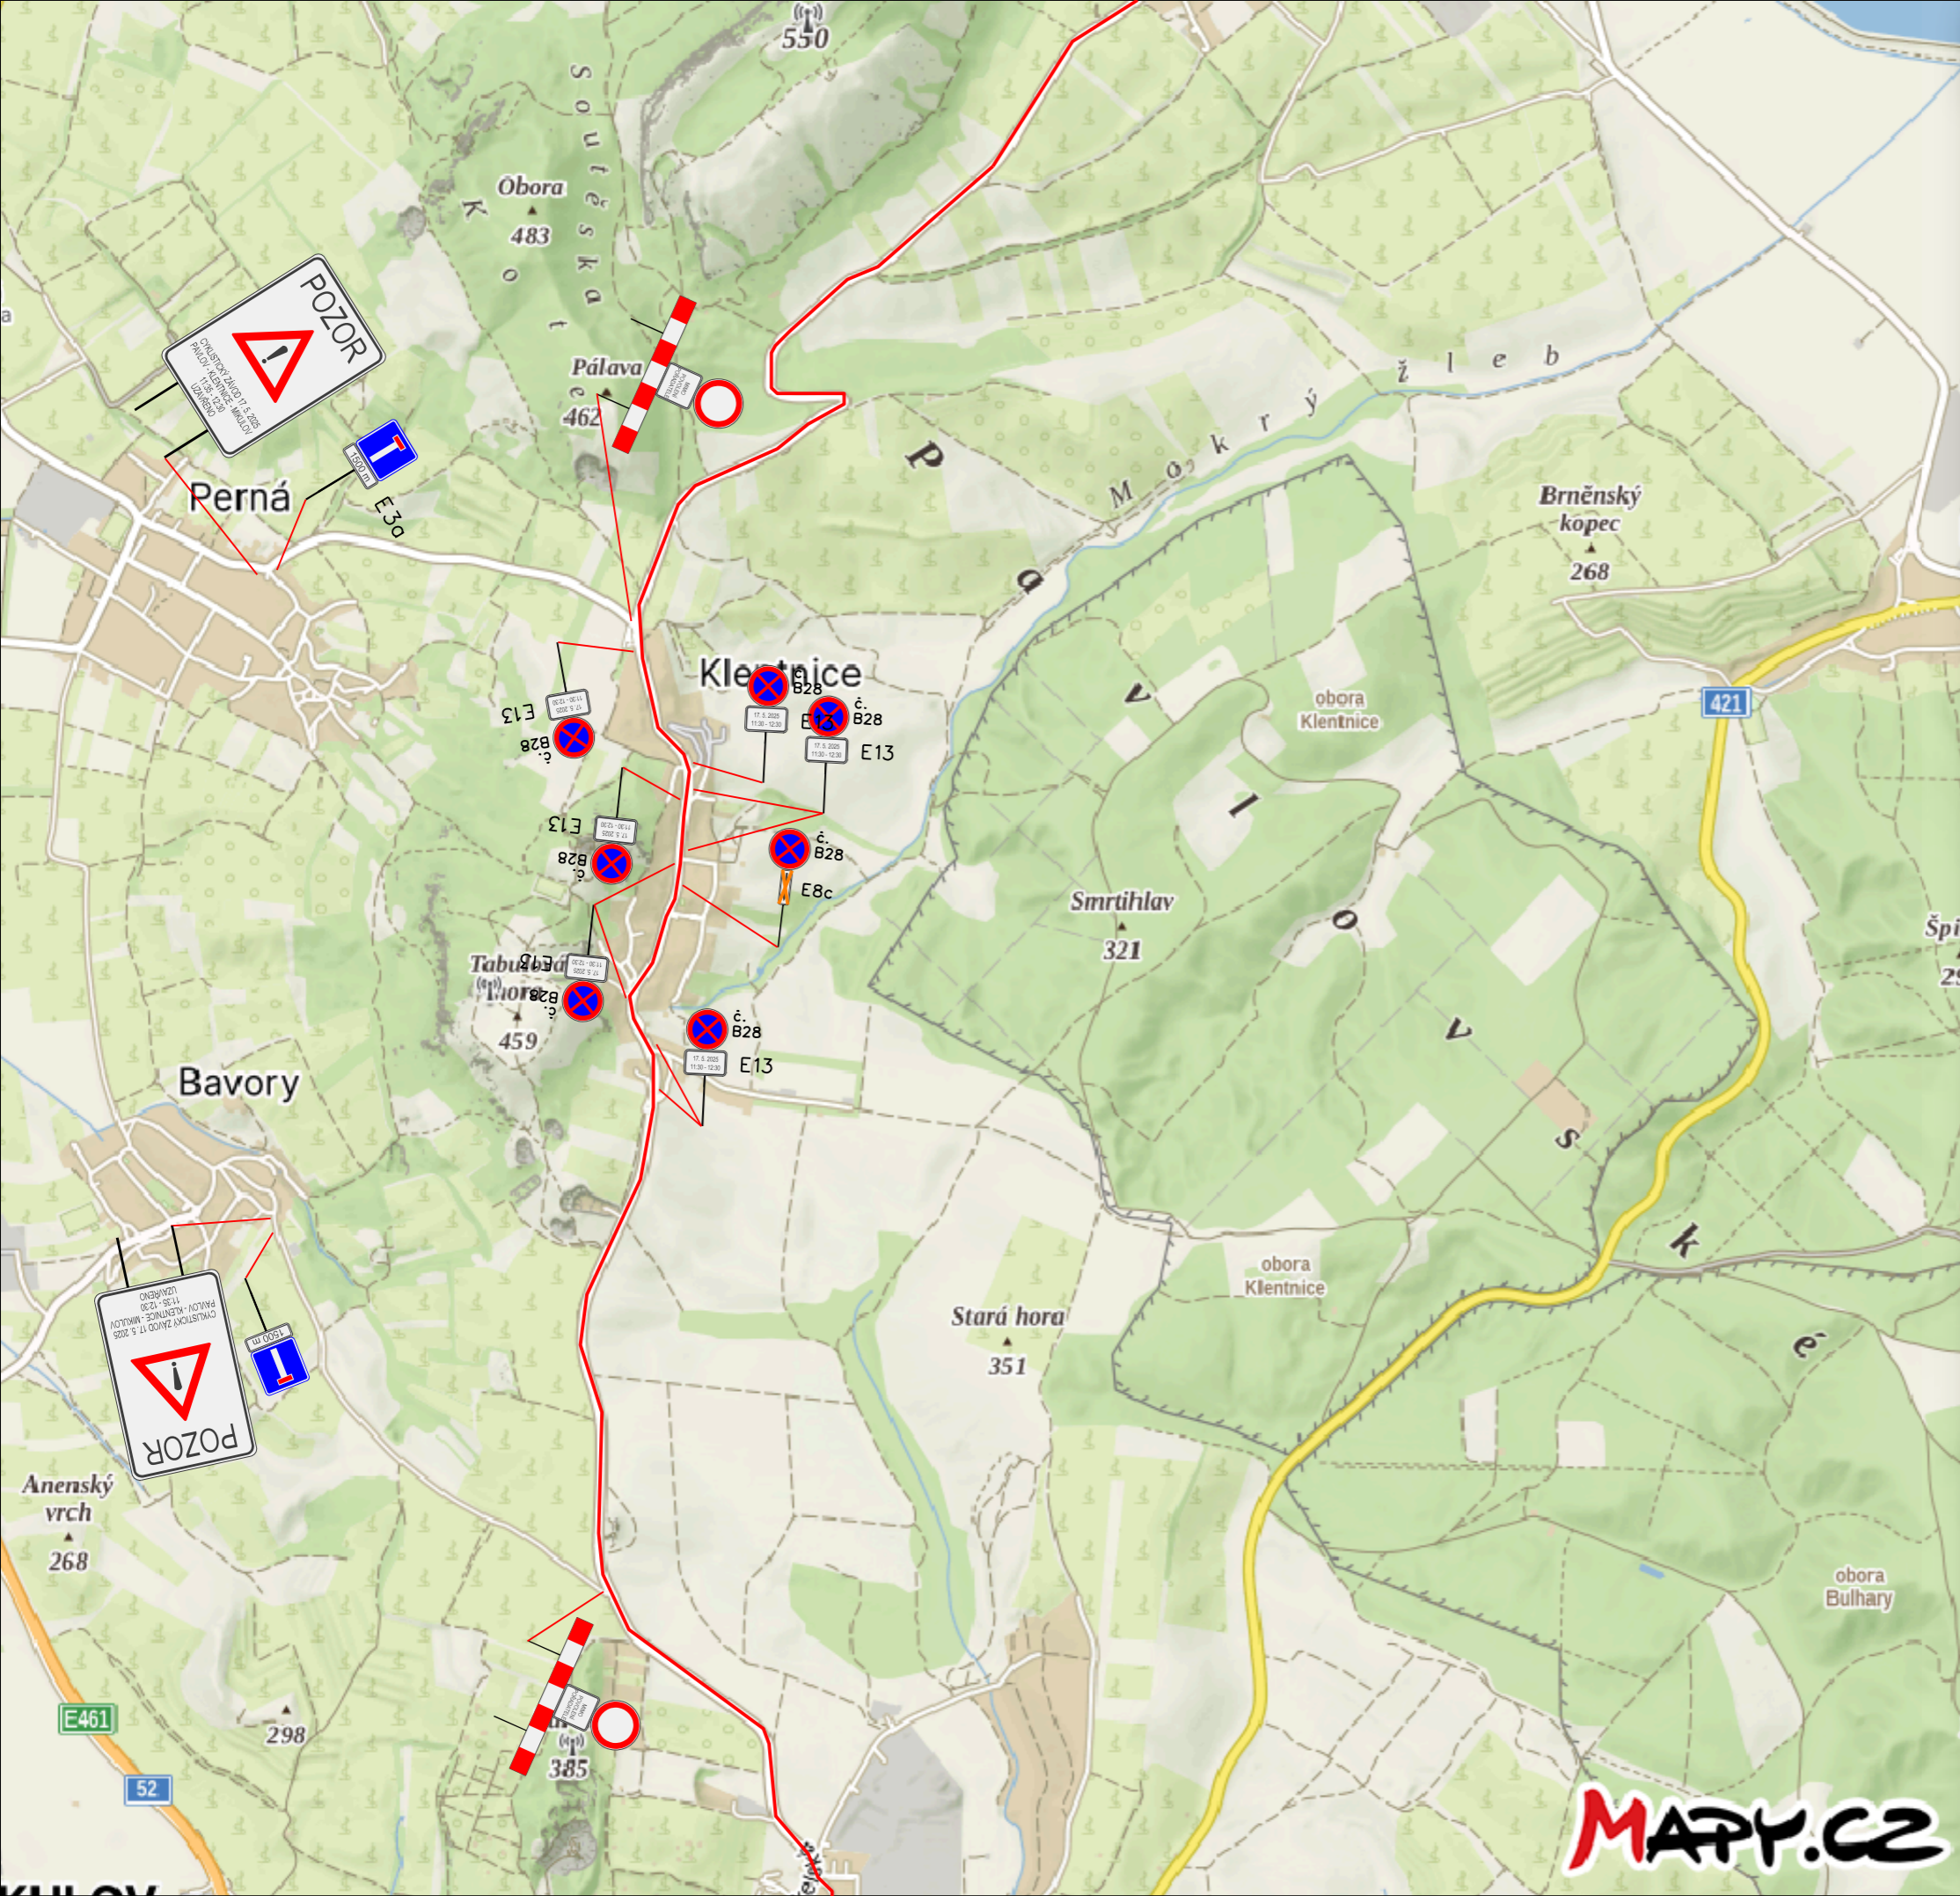

V omezení budou dopravu usměřňovat proškolení pracovníci pořadatele. Značka bude umísťována pouze podle skutečných potřeb závodu.

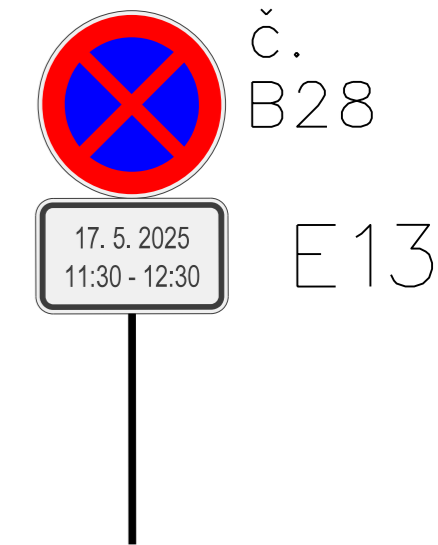

Umístění značky proběhne 7 dní před konáním závodu.



Umístění značky proběhne 7 dní před konáním závodu.

Název: Road Classics Pálava 2025


Místo: Klentnice

Termín: 17. 5. 2025 (11:00 - 18:00)



Odpovědná osoba: Lubor Tesař, 608 400 013

Zhotovitel stavby: Raul s.r.o.

Dopravní značení je navrženo dle TP 66.

Obec Klentnice	Vypracoval:	 ViaDesign , s.r.o. Na Zahradách 16, 690 02 Břeclav Tel. 519 326 370 e-mail: viadesigne@viadesigne.eu
Road Classics Pálava 2025	Martin Skuhravý	




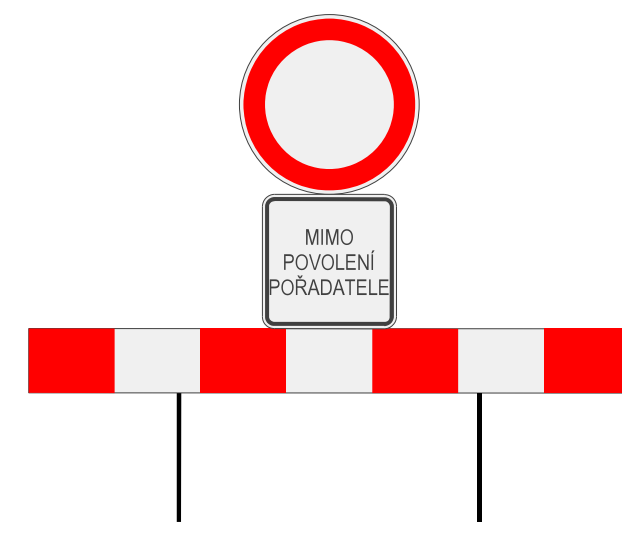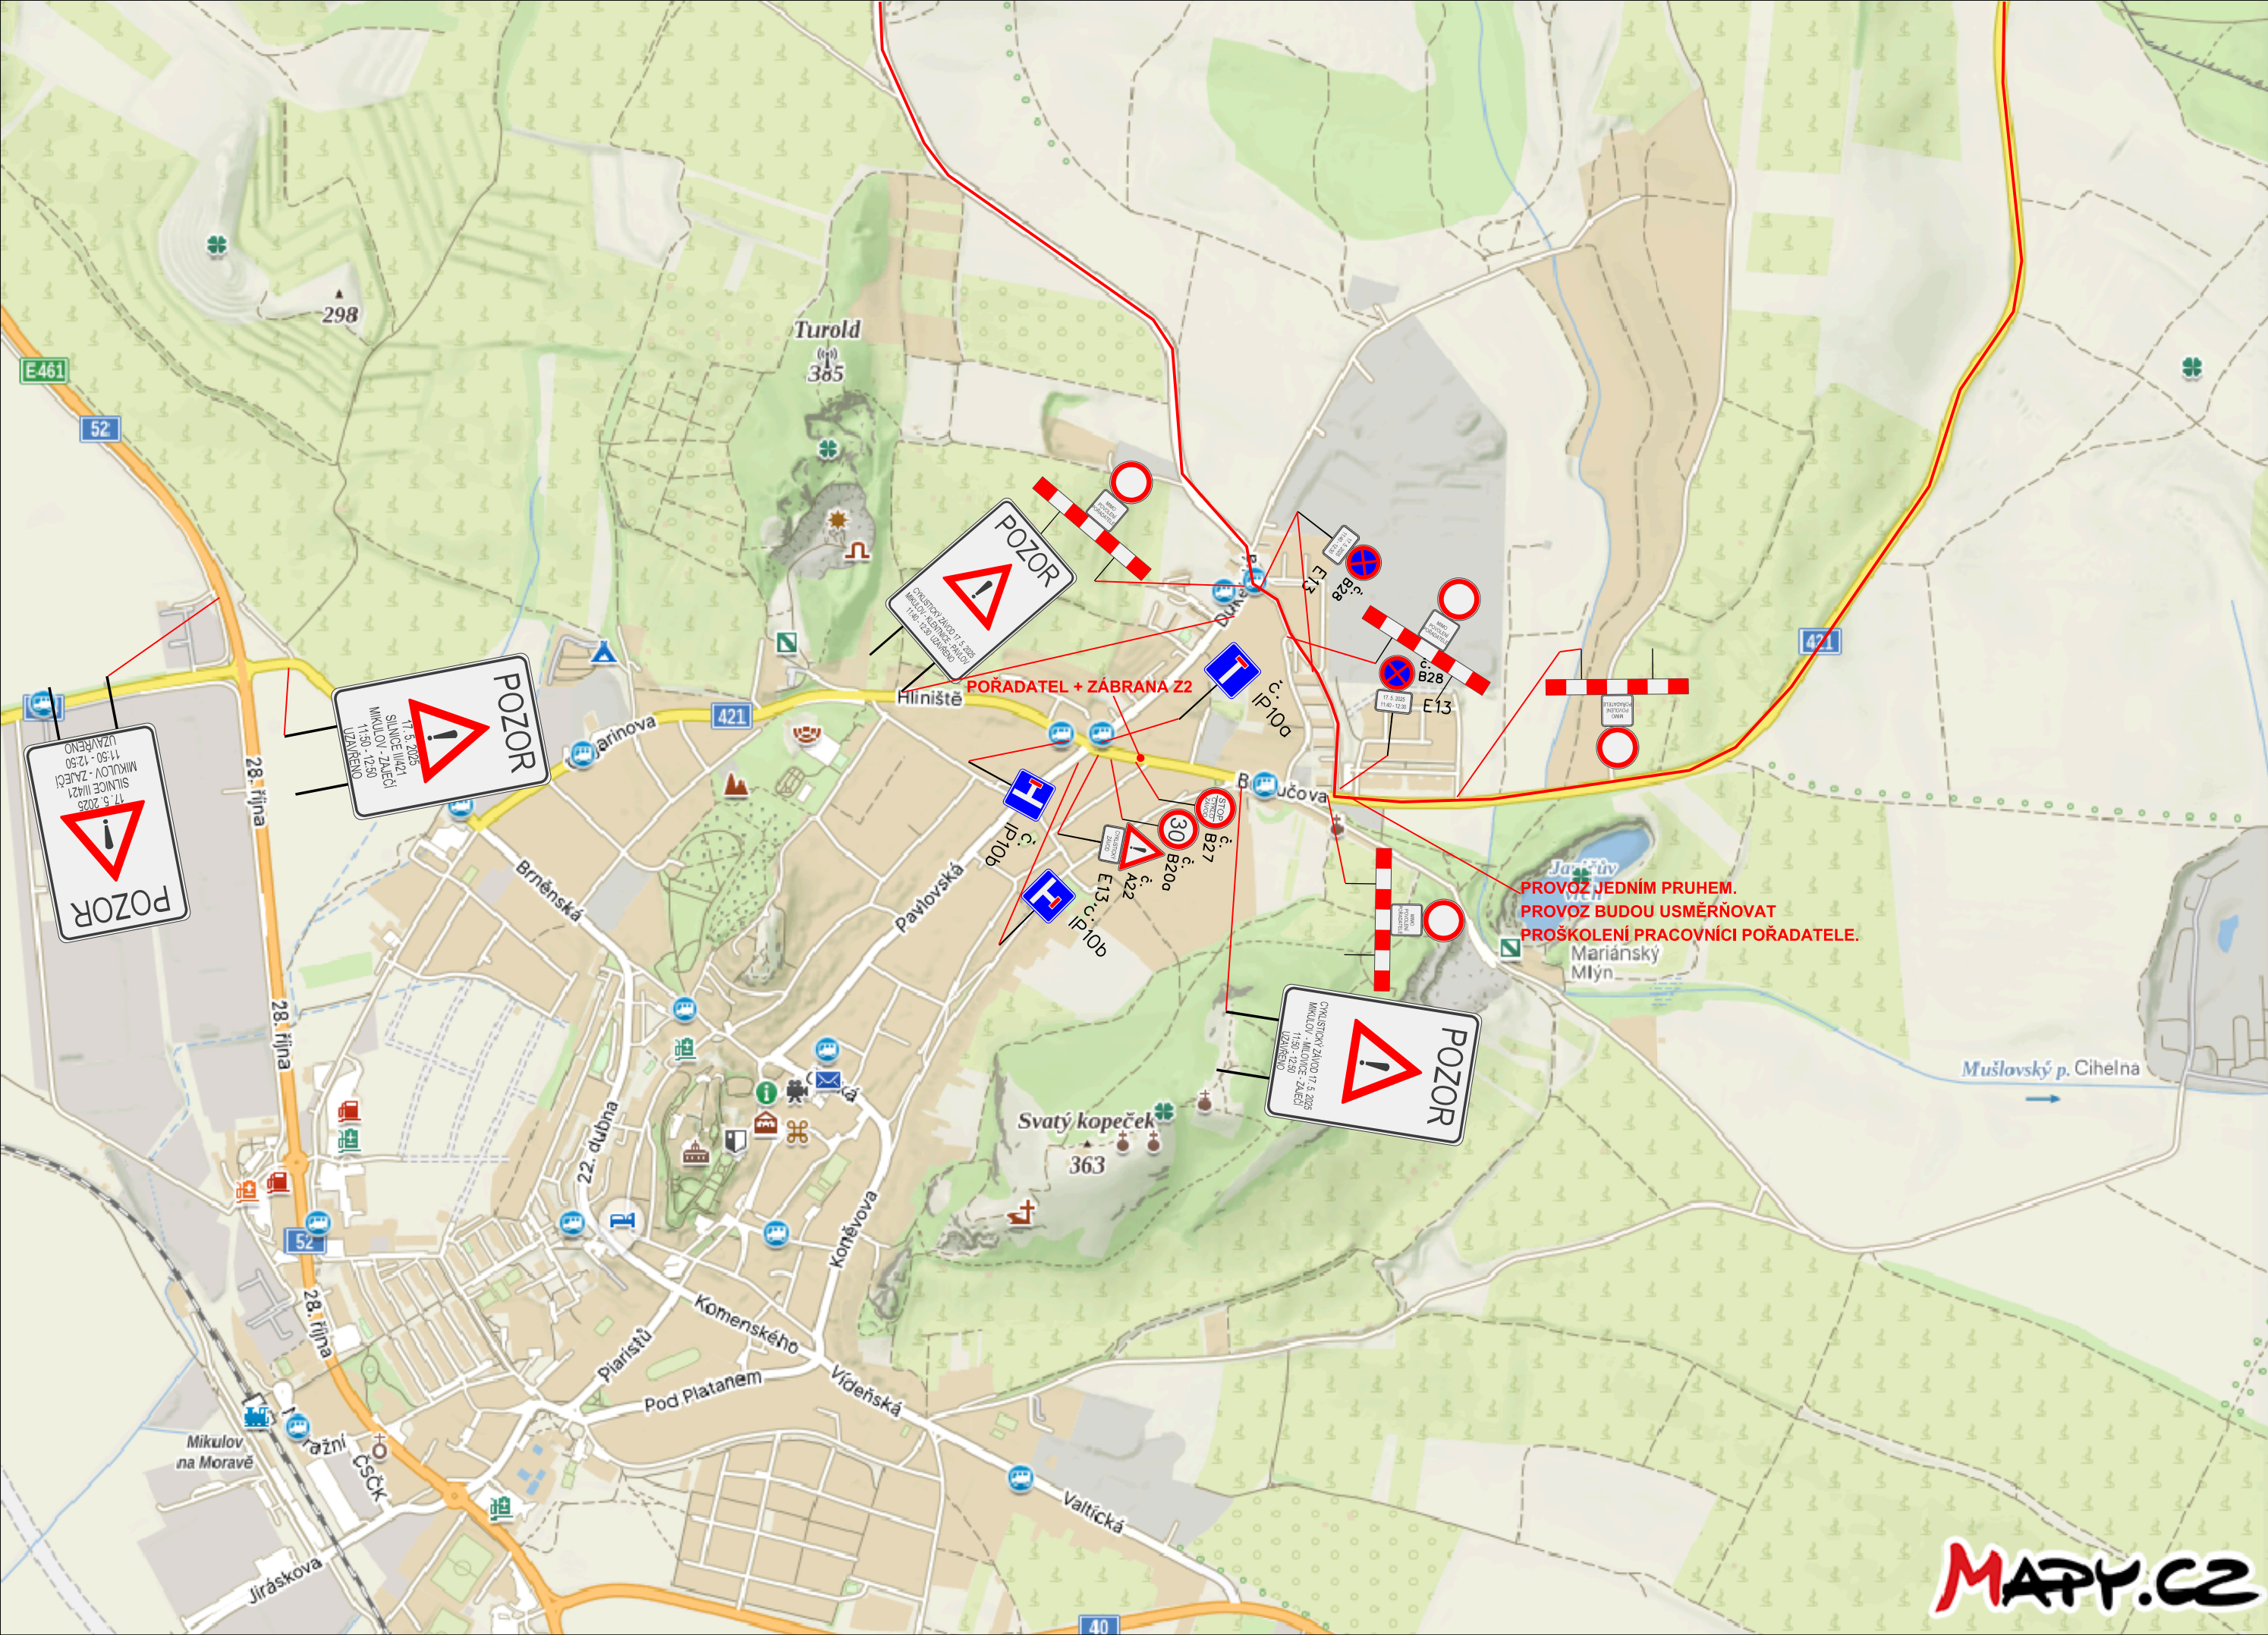

V omezení budou dopravu usměrňovat proškolení pracovníci pořadatele. Značka bude umísťována pouze podle skutečných potřeb závodu.



Umístění značky proběhne v den konání závodu.

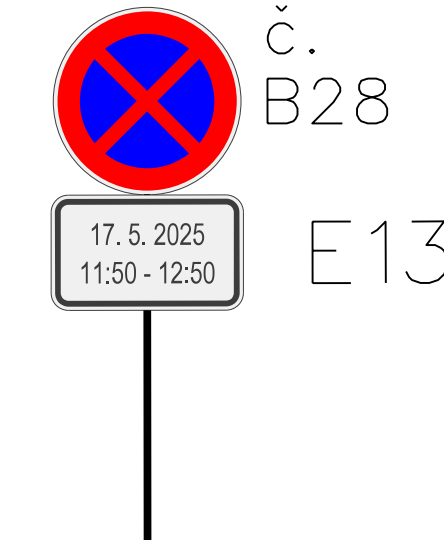


Umístění značky proběhne 7 dní před konáním závodu.




Umístění značky proběhne 7 dní před konáním závodu.

Název: Road Classics Pálava 2025
 Místo: Mikulov
 Termín: 17. 5. 2025 (11:00 - 18:00)
 Odpovědná osoba: Lubor Tesař, 608 400 013
 Zhotovitel stavby: Raul s.r.o.

Dopravní značení je navrženo dle TP 66.

Město Mikulov	Vypracoval:	 ViaDesigne, s.r.o. Na Zahradách 16, 690 02 Břeclav Tel. 519 326 370 e-mail: viadesigne@viadesigne.eu
Road Classics Pálava 2025	Martin Skuhravý	



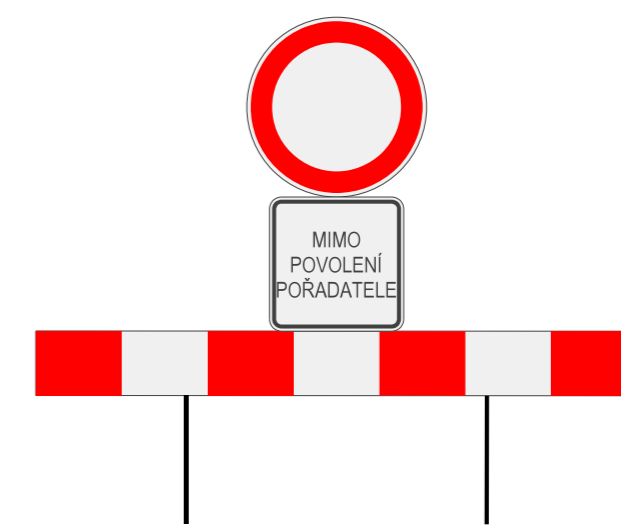


V omezení budou dopravu usměrňovat proškolení pracovníci pořadatele. Značka bude umísťována pouze podle skutečných potřeb závodu.



Umístění značky proběhne 7 dní před konáním závodu.

Název: Road Classics Pálava 2025
 Místo: Bulhary, Milovice
 Termín: 17. 5. 2025 (11:00 - 18:00)
 Odpovědná osoba: Lubor Tesař, 608 400 013
 Zhotovitel stavby: Raul s.r.o.

Dopravní značení je navrženo dle TP 66.

Obec Bulhary, Obec Milovice	Vypracoval:	 ViaDesign, s.r.o. Na Zahradách 16, 690 02 Břeclav Tel. 519 326 370 e-mail: viadesigne@viadesigne.eu
Road Classics Pálava 2025	Martin Skuhravý	



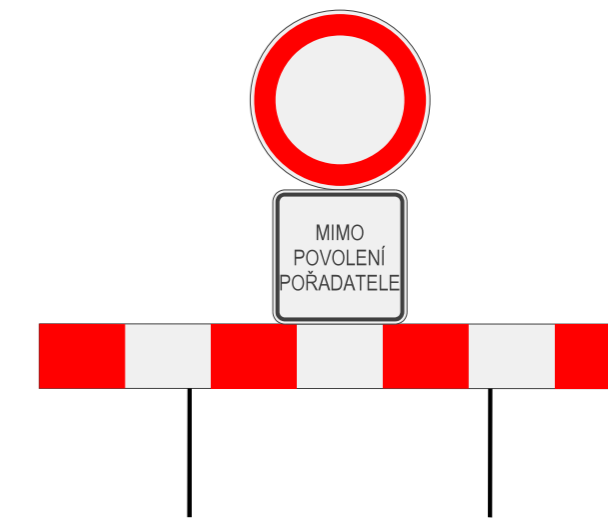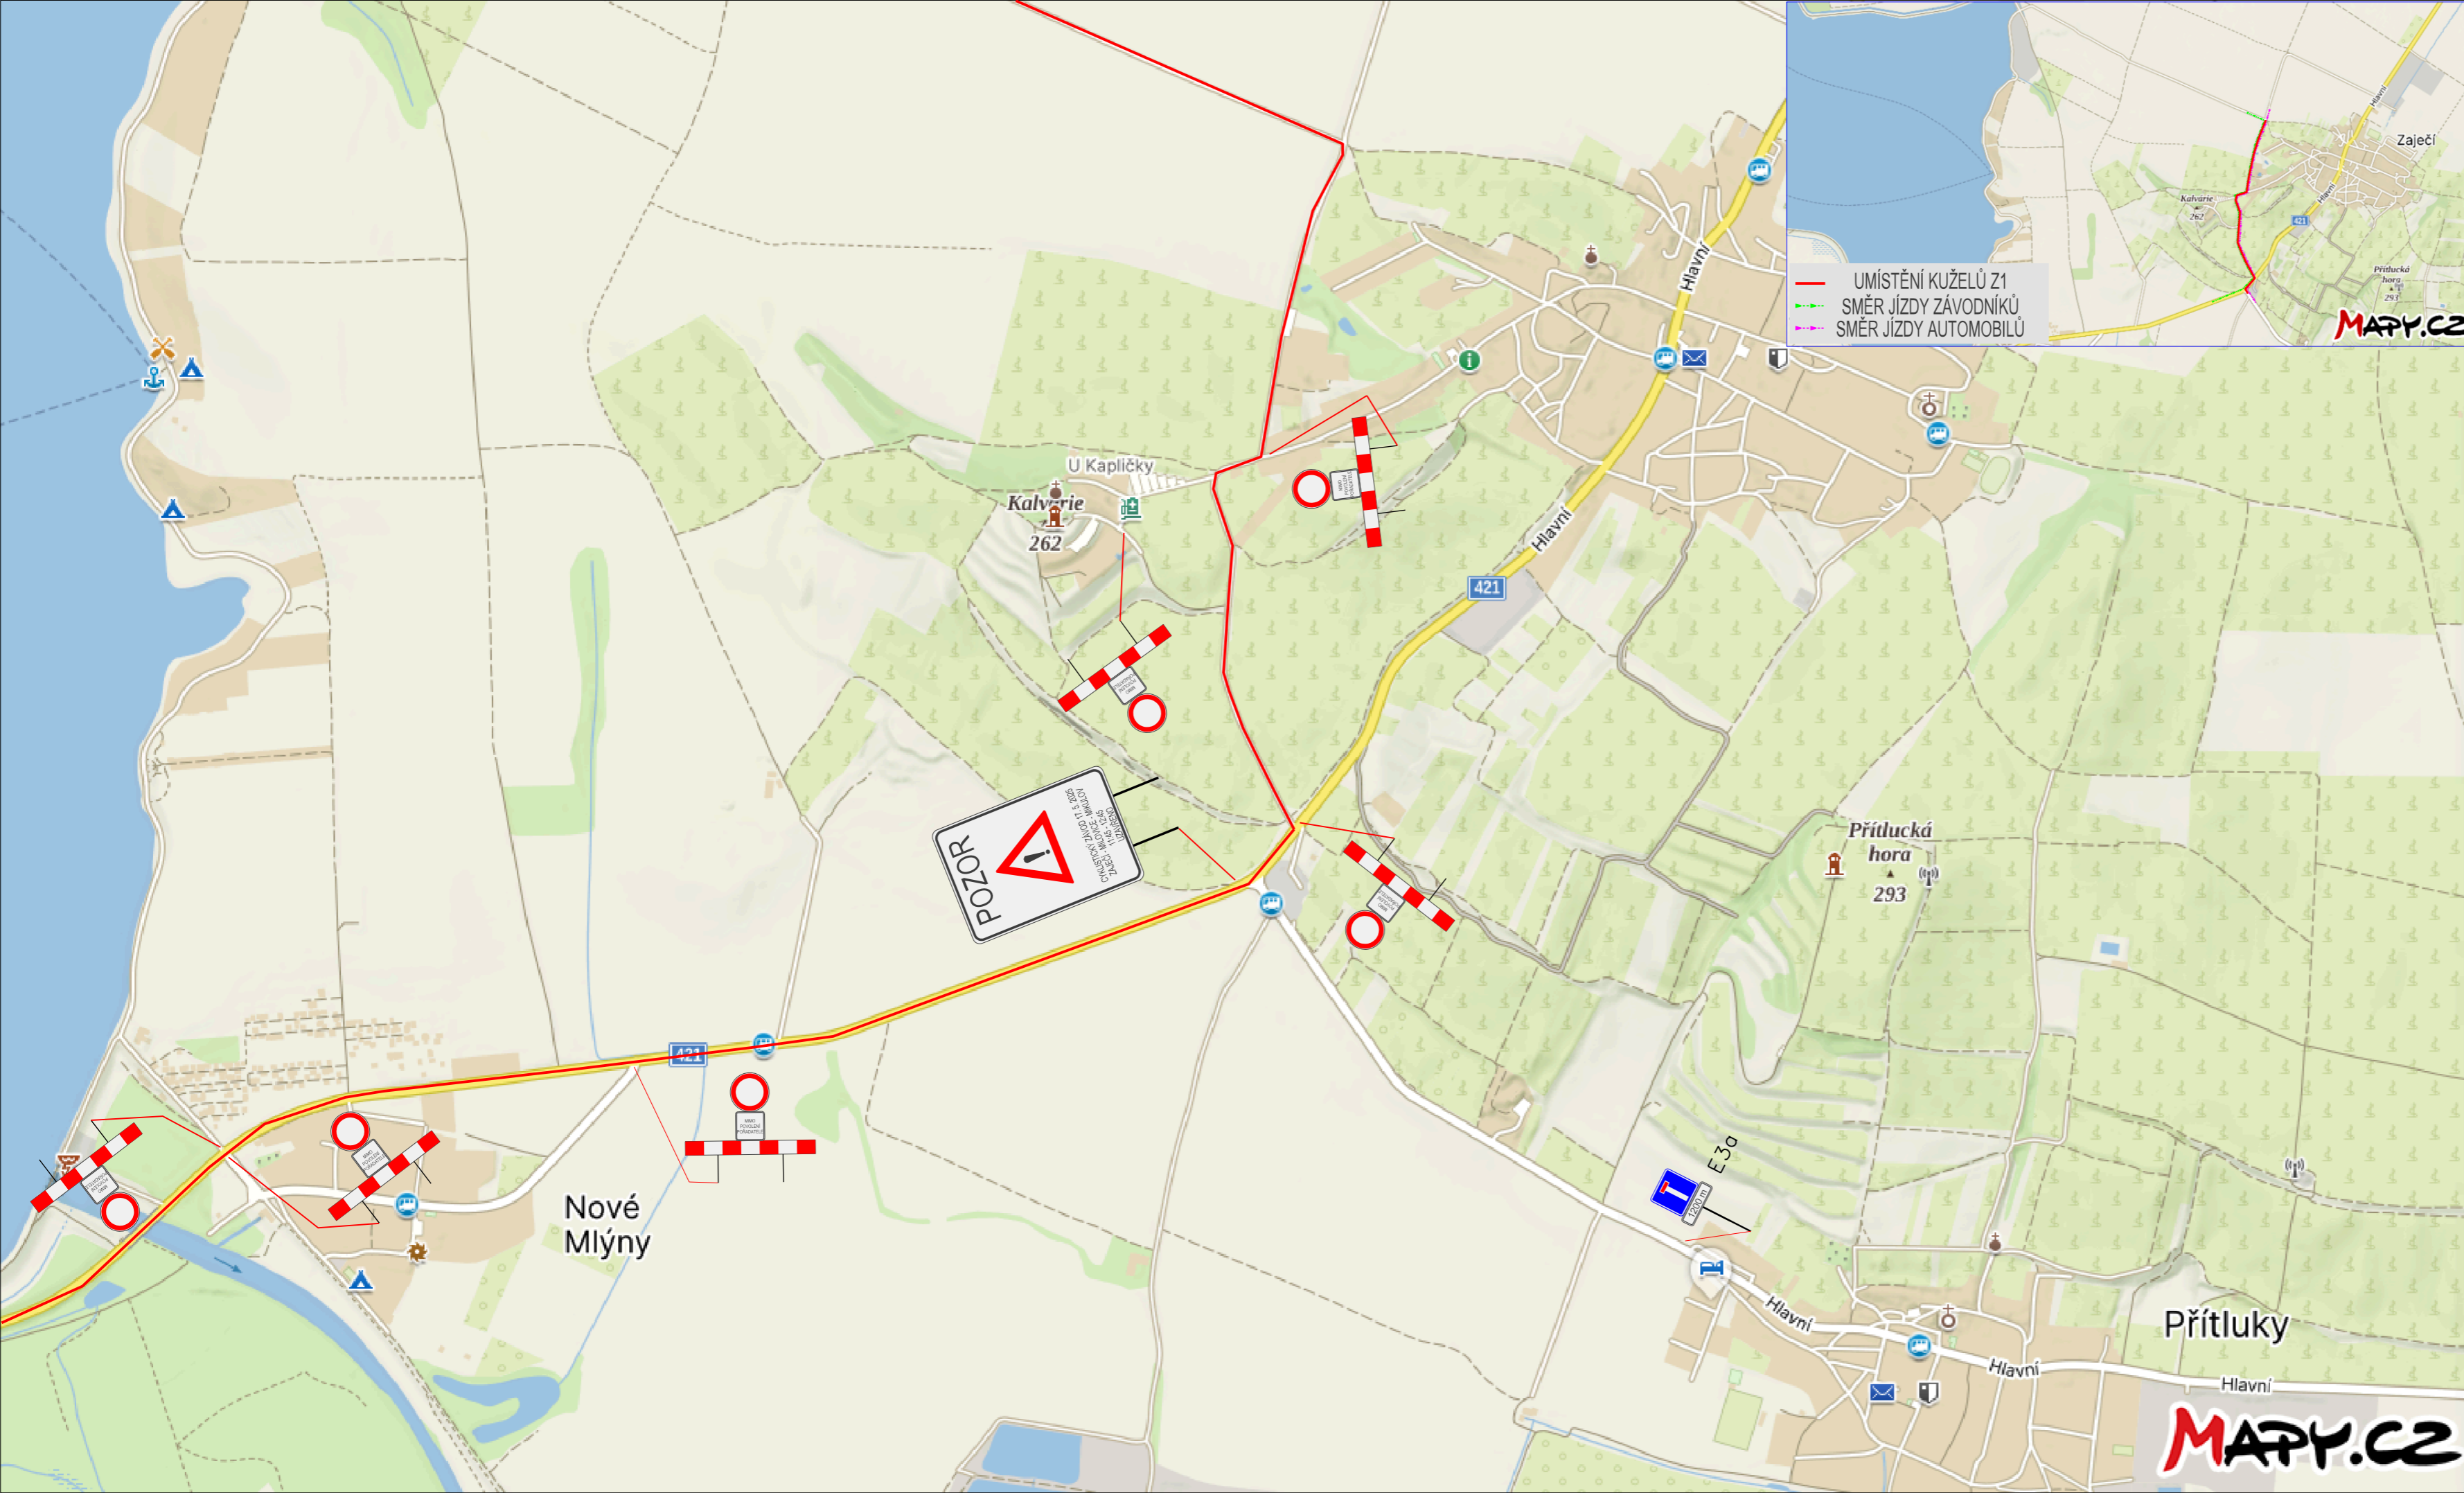

V omezení budou dopravu usměřňovat proškolení pracovníci pořadatele. Značka bude umísťována pouze podle skutečných potřeb závodu.





Umístění značky proběhne 7 dní před konáním závodu.


Název: Road Classics Pálava 2025
 Místo: Nové Mlýny, Zaječí
 Termín: 17. 5. 2025 (11:00 - 18:00)
 Odpovědná osoba: Lubor Tesař, 608 400 013
 Zhotovitel stavby: Raul s.r.o.

Dopravní značení je navrženo dle TP 66.

Obec Přítluky, Obec Zaječí	Vypracoval:	 ViaDesigne, s.r.o. Na Zahradách 16, 690 02 Břeclav Tel. 519 326 370 e-mail: viadesigne@viadesigne.eu
Road Classics Pálava 2025	Martin Skuhravý	

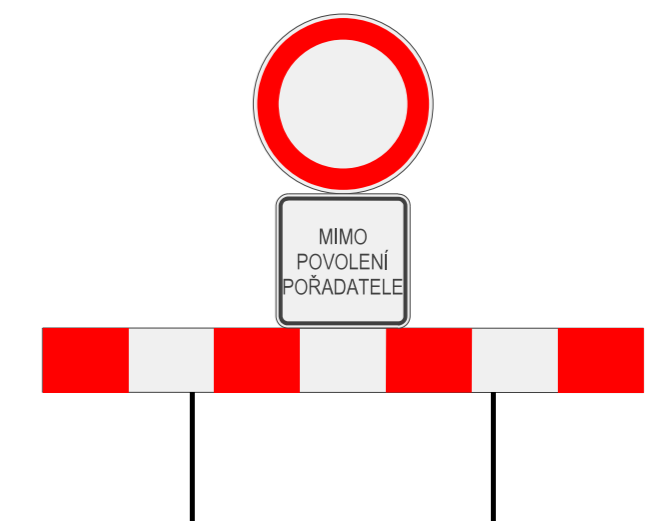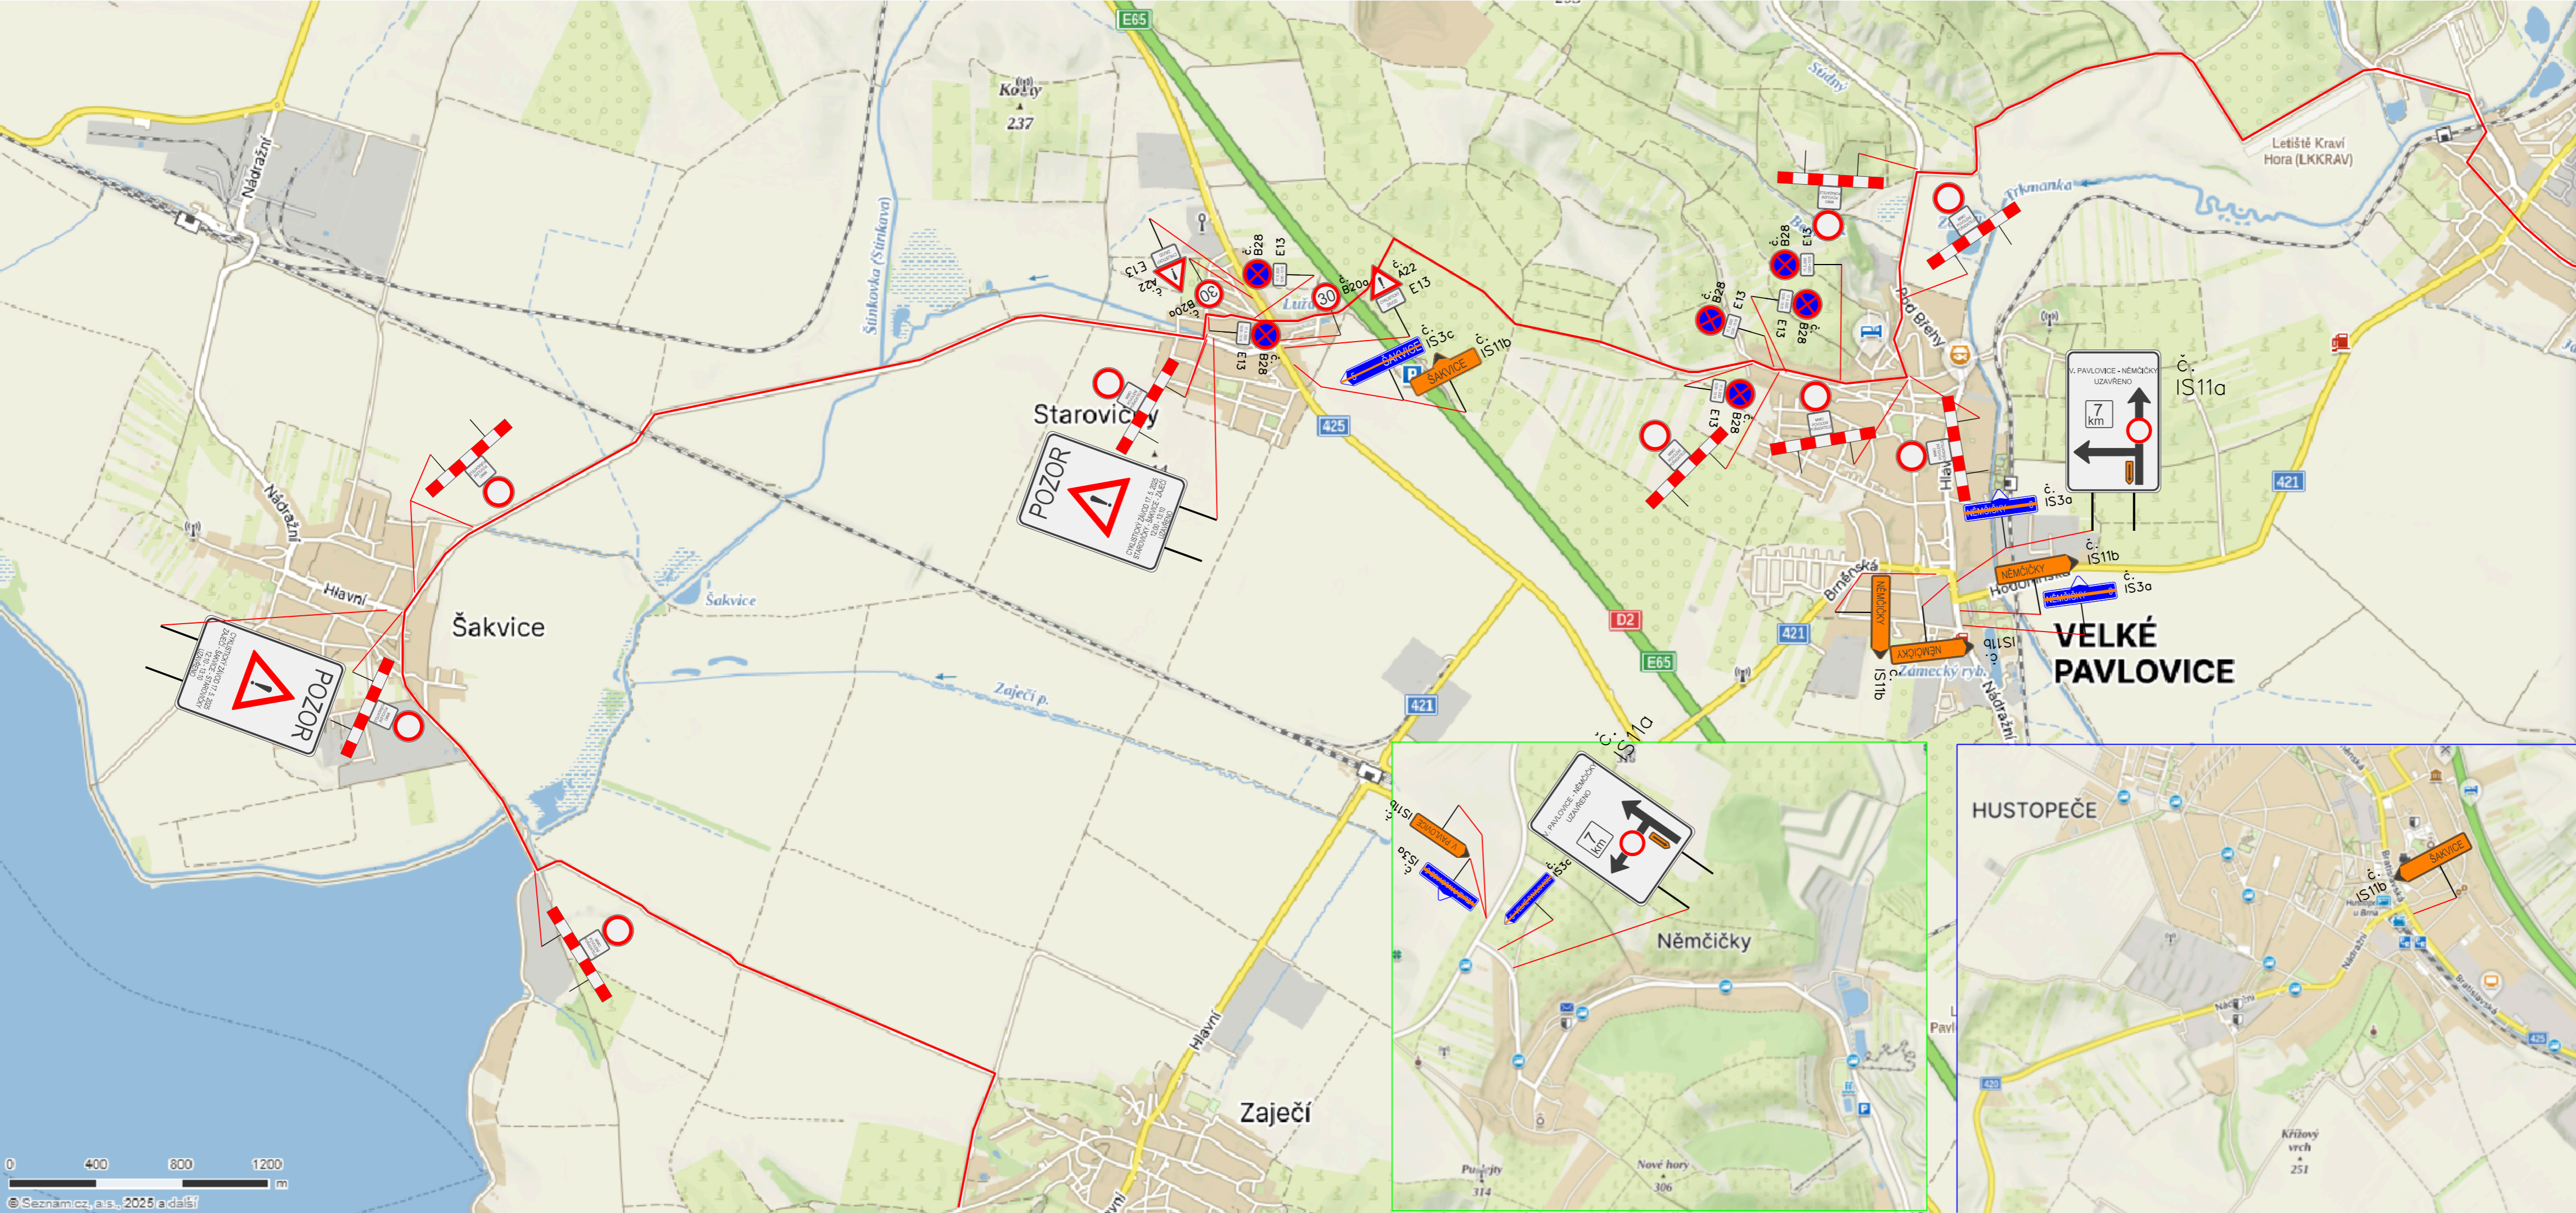

V omezení budou dopravu usměrňovat proškolení pracovníci pořadatele. Značka bude umísťována pouze podle skutečných potřeb závodu.

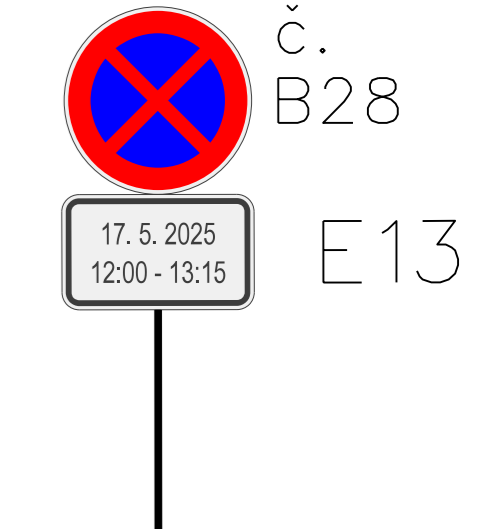

Umístění značky proběhne 7 dní před konáním závodu.





Umístění značky proběhne 7 dní před konáním závodu.

Název: Road Classics Pálava 2025
 Místo: Šakvice, Starovičky, Velké Pavlovice
 Termín: 17. 5. 2025 (11:00 - 18:00)
 Odpovědná osoba: Lubor Tesař, 608 400 013
 Zhotovitel stavby: Raul s.r.o.

Dopravní značení je navrženo dle TP 66.

Obec Šakvice, Obec Starovičky, Město Velké Pavlovice	Vypracoval:	 ViaDesign, s.r.o. Na Zahradách 16, 690 02 Břeclav Tel. 519 326 370 e-mail: viadesigne@viadesigne.eu
Road Classics Pálava 2025	Martin Skuhravý	

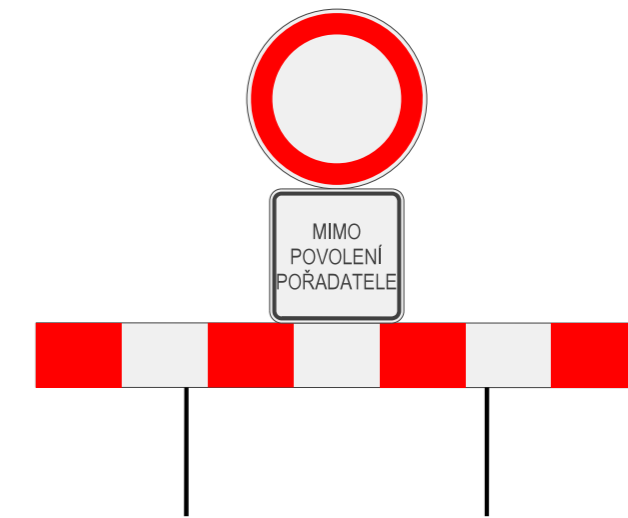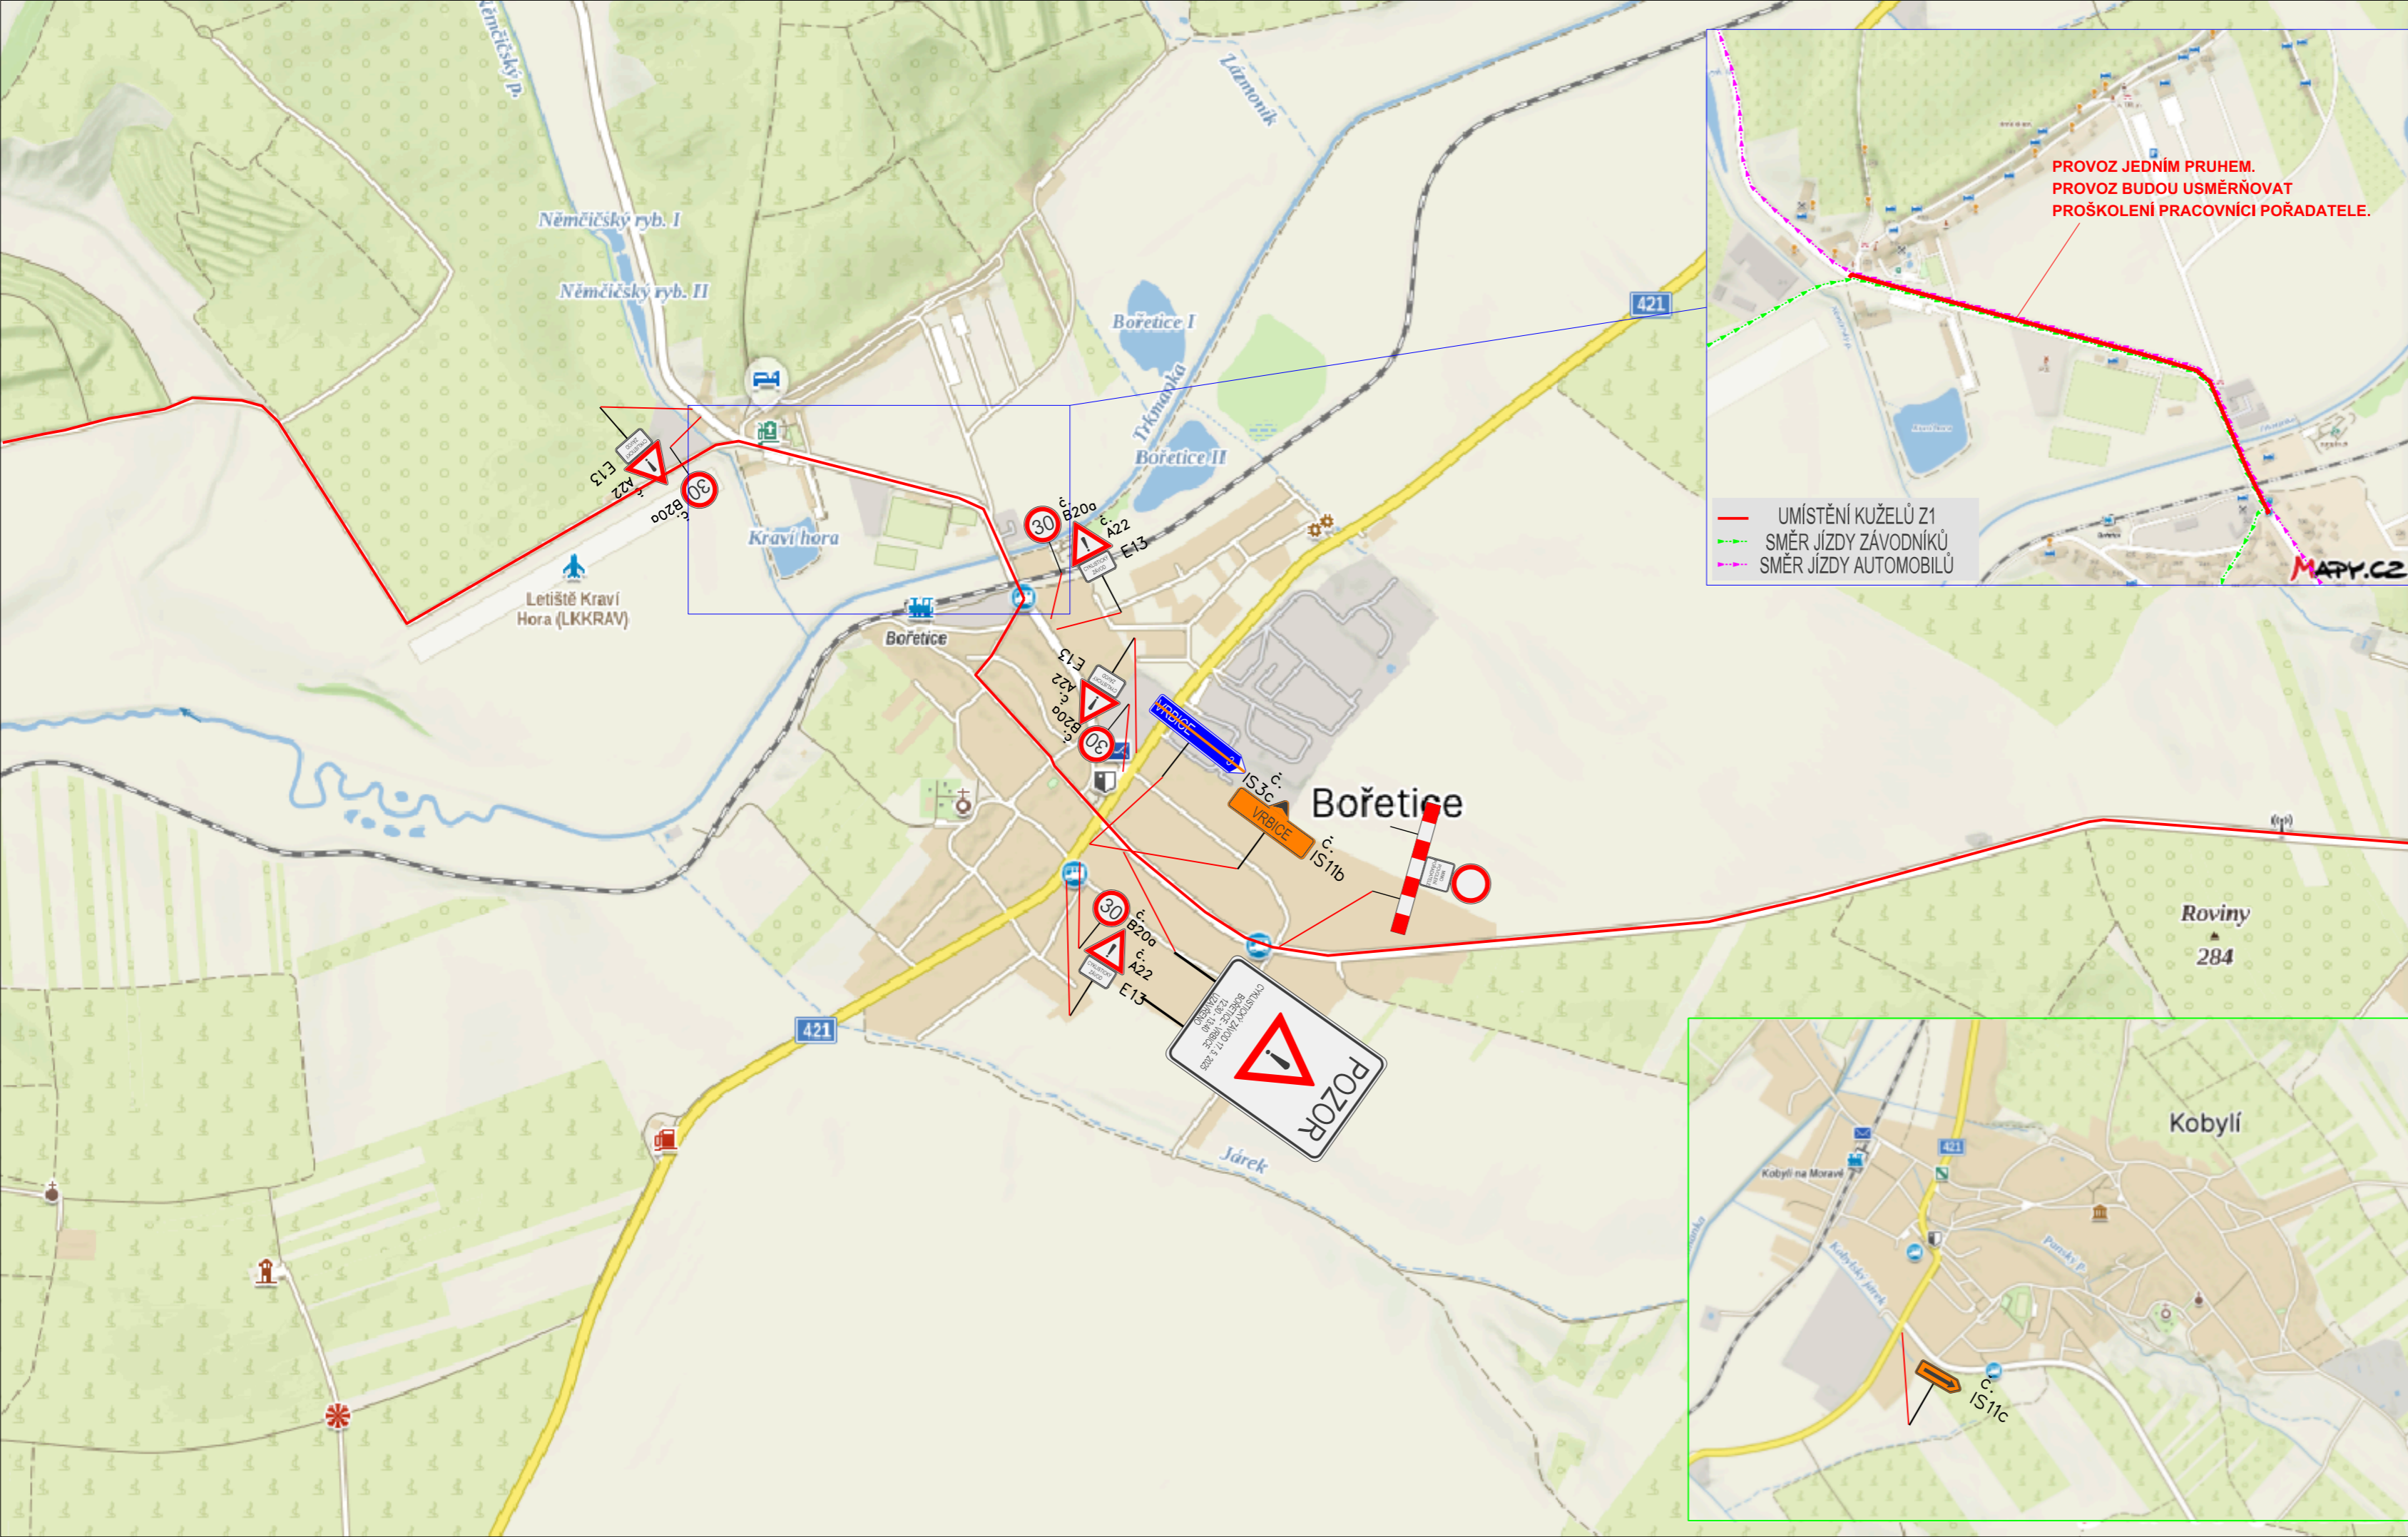


V omezení budou dopravu usměrňovat proškolení pracovníci pořadatele. Značka bude umísťována pouze podle skutečných potřeb závodu.





Umístění značky proběhne 7 dní před konáním závodu.

Název: Road Classics Pálava 2025
 Místo: Bořetice
 Termín: 17. 5. 2025 (11:00 - 18:00)
 Odpovědná osoba: Lubor Tesař, 608 400 013
 Zhotovitel stavby: Raul s.r.o.

Dopravní značení je navrženo dle TP 66.

Obec Bořetice	Vypracoval:	 ViaDesigne, s.r.o. Na Zahradách 16, 690 02 Břeclav Tel. 519 326 370 e-mail: viadesigne@viadesigne.eu
Road Classics Pálava 2025	Martin Skuhřavý	

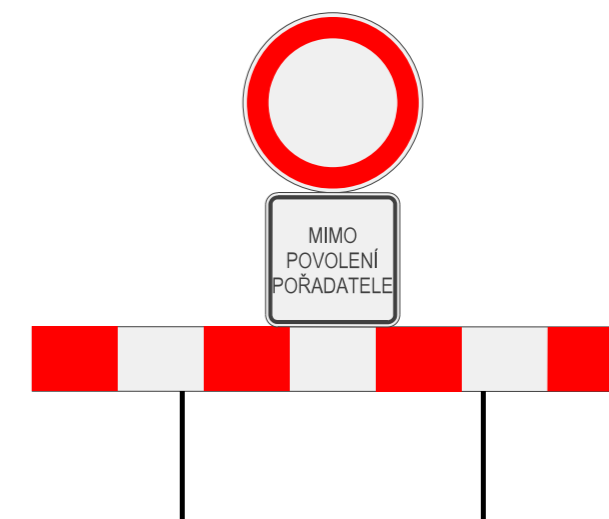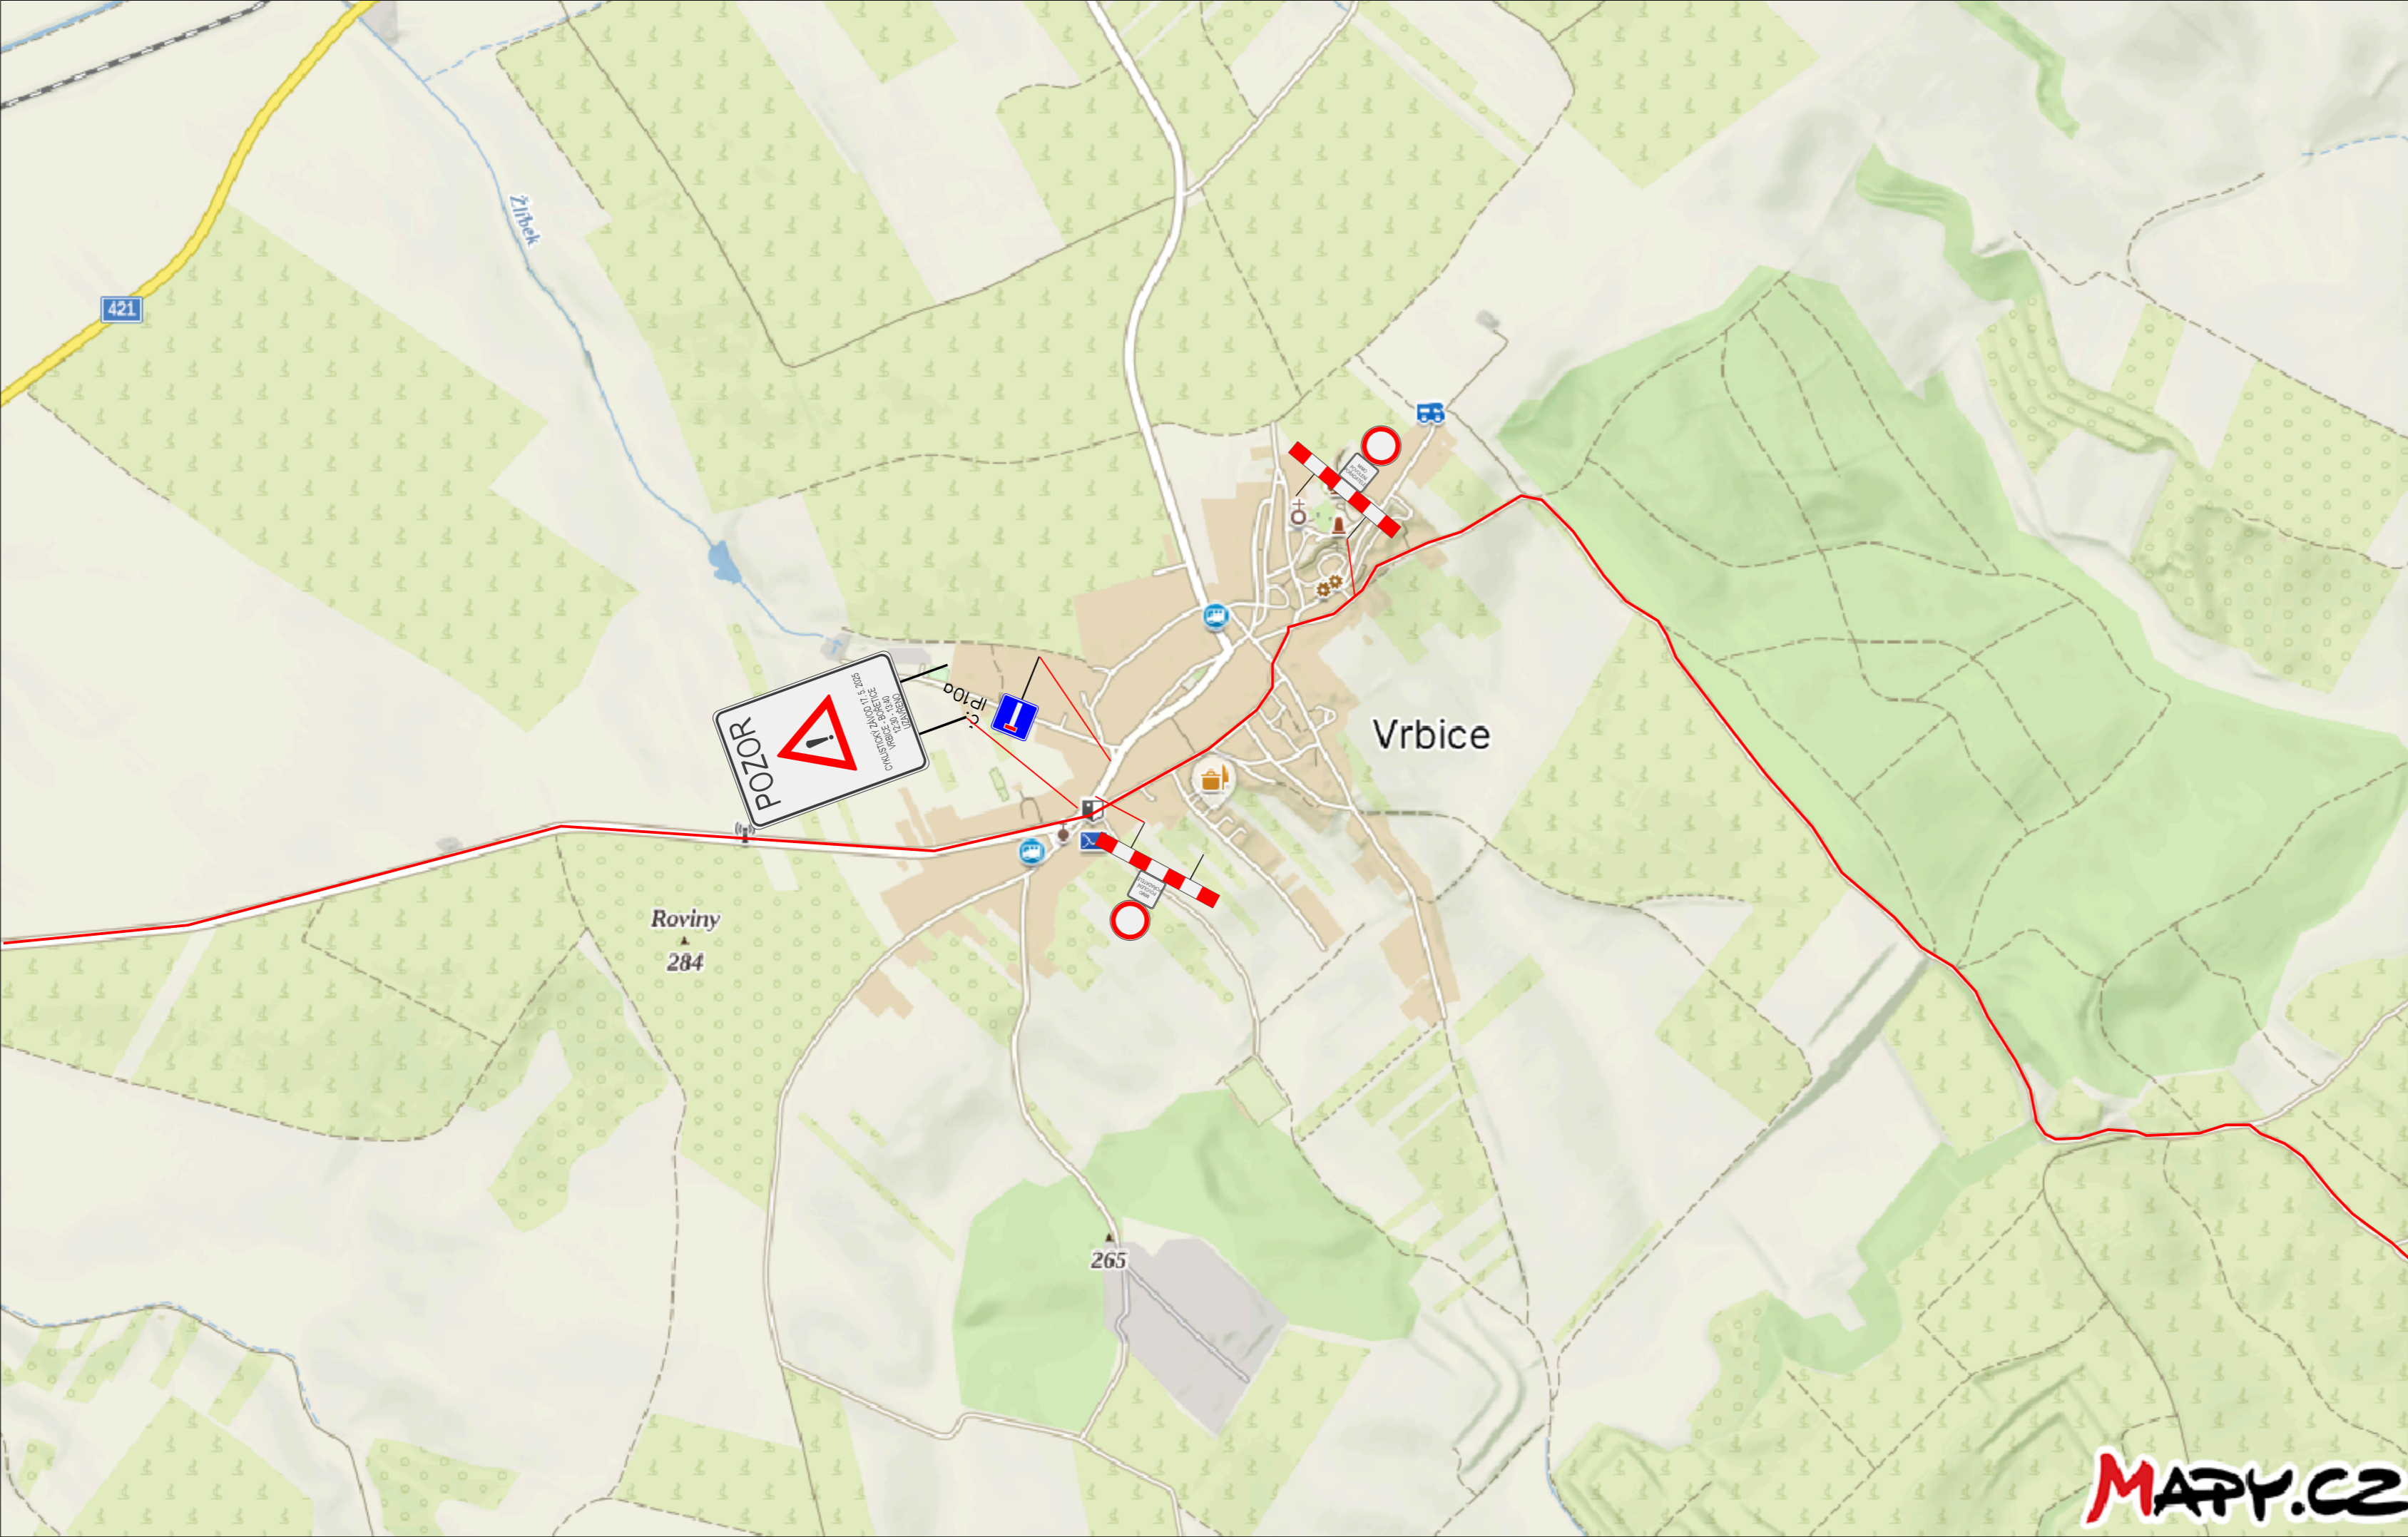


V omezení budou dopravu usměřňovat proškolení pracovníci pořadatele. Značka bude umísťována pouze podle skutečných potřeb závodu.



Umístění značky proběhne 7 dní před konáním závodu.

Název: Road Classics Pálava 2025
Místo: Vrbsice
Termín: 17. 5. 2025 (11:00 - 18:00)
Odpovědná osoba: Lubor Tesař, 608 400 013
Zhotovitel stavby: Raul s.r.o.


Dopravní značení je navrženo dle TP 66.

Obec Vrbsice	Vypracoval:	 ViaDesign , s.r.o. Na Zahradách 16, 690 02 Břeclav Tel. 519 326 370 e-mail: viadesigne@viadesigne.eu
Road Classics Pálava 2025	Martin Skuhravý	

MAPY.CZ

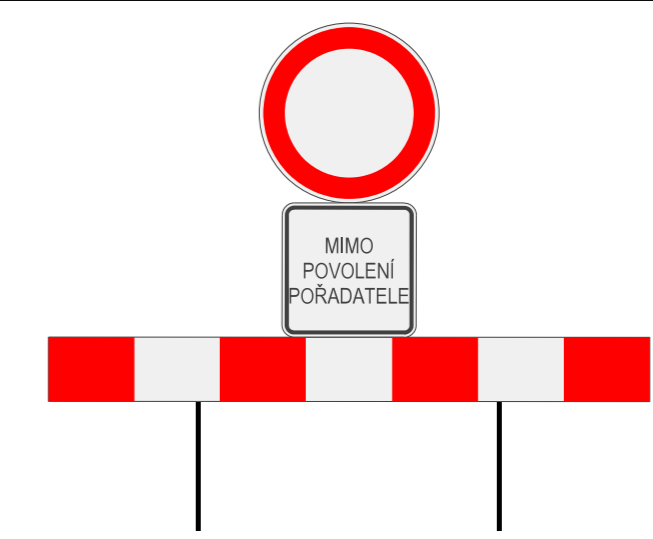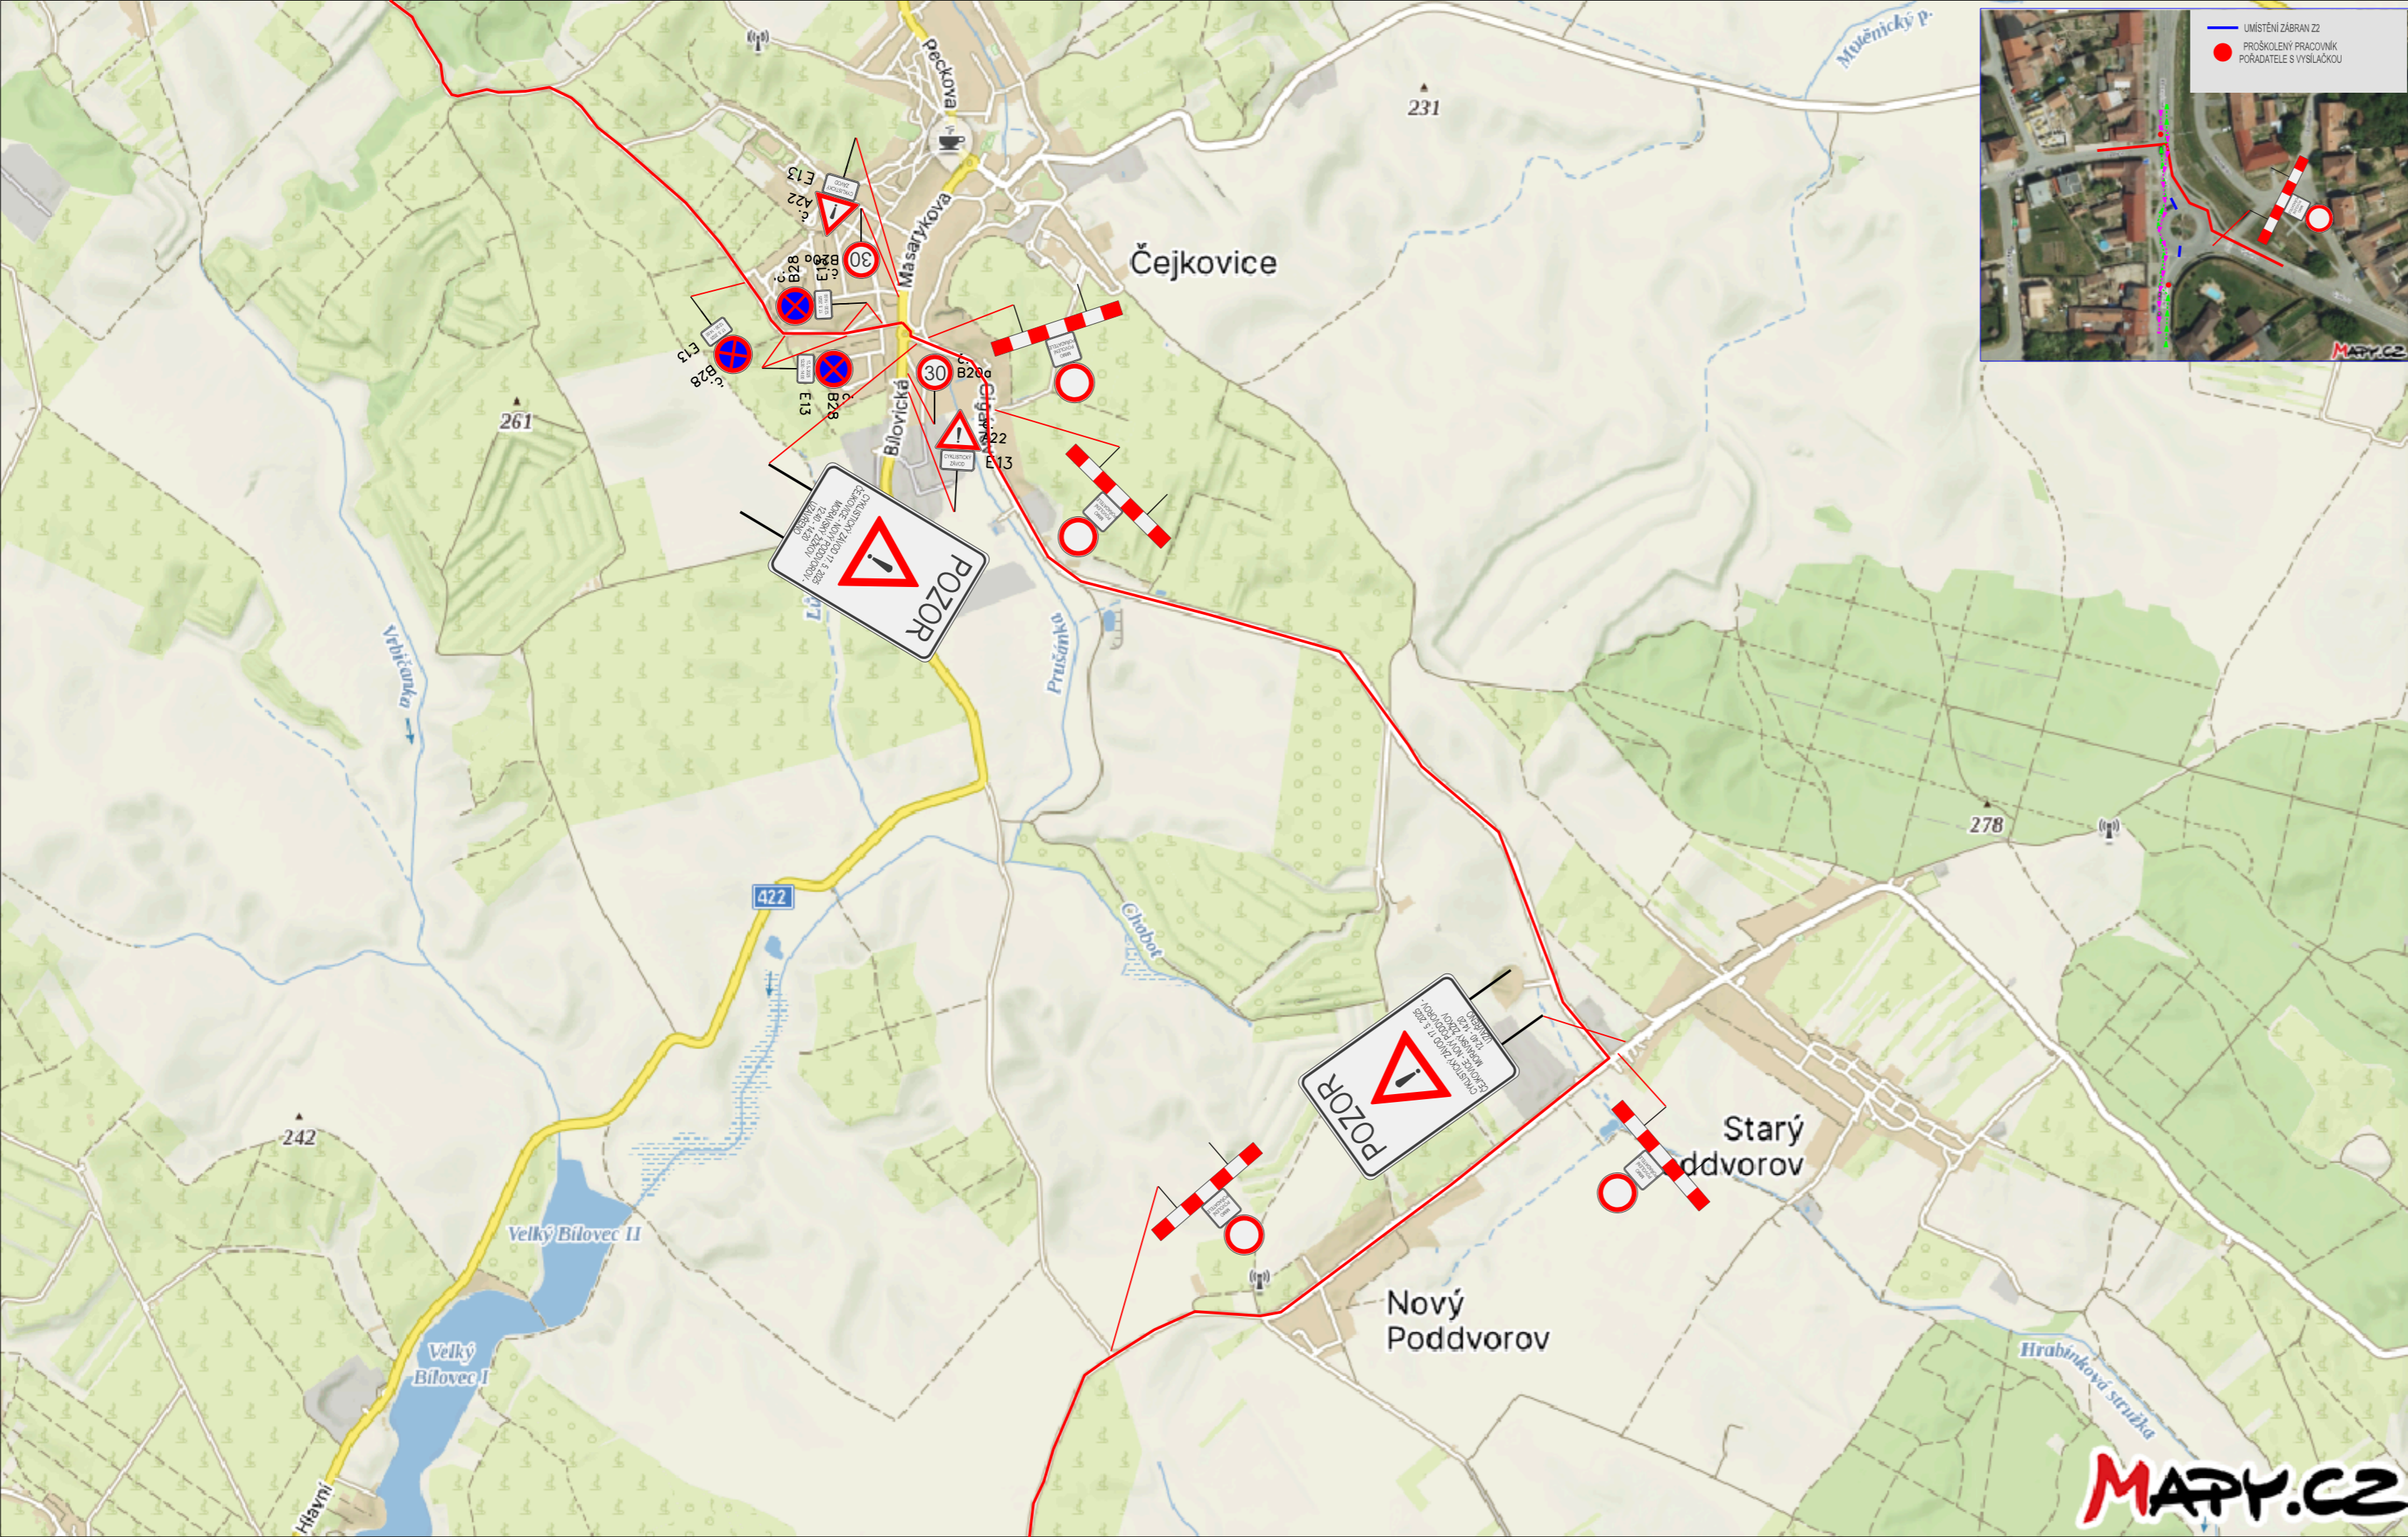

V omezení budou dopravu usměrňovat proškolení pracovníci pořadatele. Značka bude umísťována pouze podle skutečných potřeb závodu.

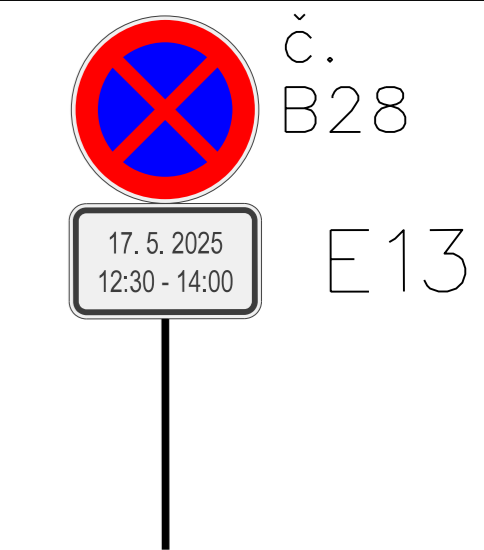

Umístění značky proběhne 7 dní před konáním závodu.




Umístění značky proběhne 7 dní před konáním závodu.

Název: Road Classics Pálava 2025
 Místo: Čejkovice, Starý Poddvorov, Nový Poddvorov
 Termín: 17. 5. 2025 (11:00 - 18:00)
 Odpovědná osoba: Lubor Tesař, 608 400 013
 Zhotovitel stavby: Raul s.r.o.

Dopravní značení je navrženo dle TP 66.

Obec Čejkovice, Obec Starý Poddvorov, Obec Nový Poddvorov	Vypracoval:	 ViaDesign, s.r.o. Na Zahradách 16, 690 02 Břeclav Tel. 519 326 370 e-mail: viadesigne@viadesigne.eu
Road Classics Pálava 2025	Martin Skuhravý	



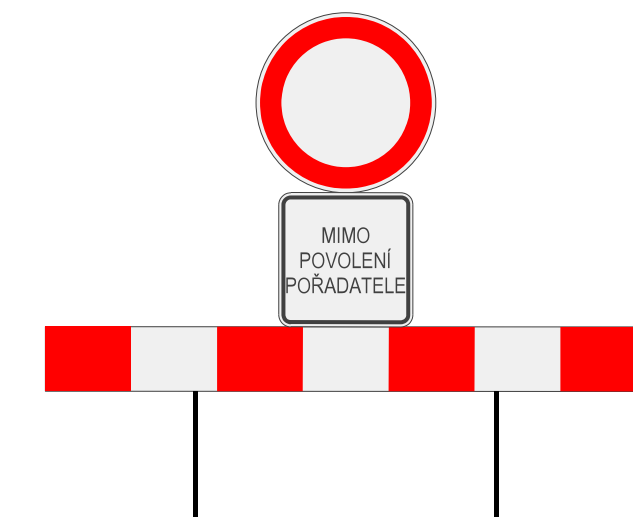


V omezení budou dopravu usměrňovat proškolení pracovníci pořadatele. Značka bude umísťována pouze podle skutečných potřeb závodu.





Umístění značky proběhne 7 dní před konáním závodu.

Název: Road Classics Pálava 2025
 Místo: Moravský Žižkov, Velké Bílovice
 Termín: 17. 5. 2025 (11:00 - 18:00)
 Odpovědná osoba: Lubor Tesař, 608 400 013
 Zhotovitel stavby: Raul s.r.o.


Dopravní značení je navrženo dle TP 66.

Obec Moravský Žižkov, Město Velké Bílovice	Vypracoval:	 ViaDesign, s.r.o. Na Zahradách 16, 690 02 Břeclav Tel. 519 326 370 e-mail: viadesigne@viadesigne.eu
Road Classics Pálava 2025	Martin Skuhravý	



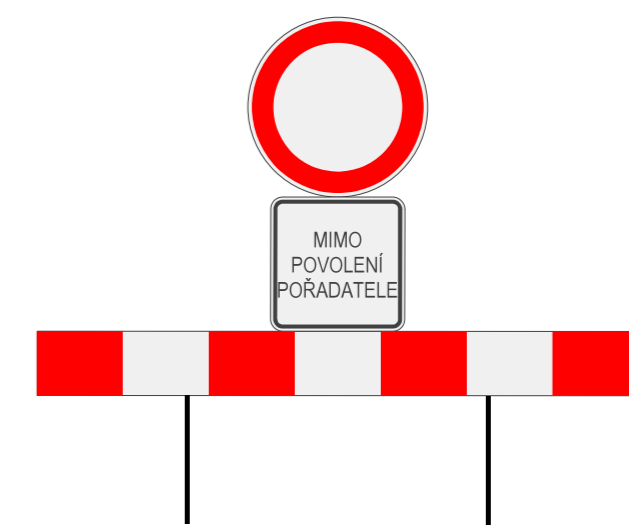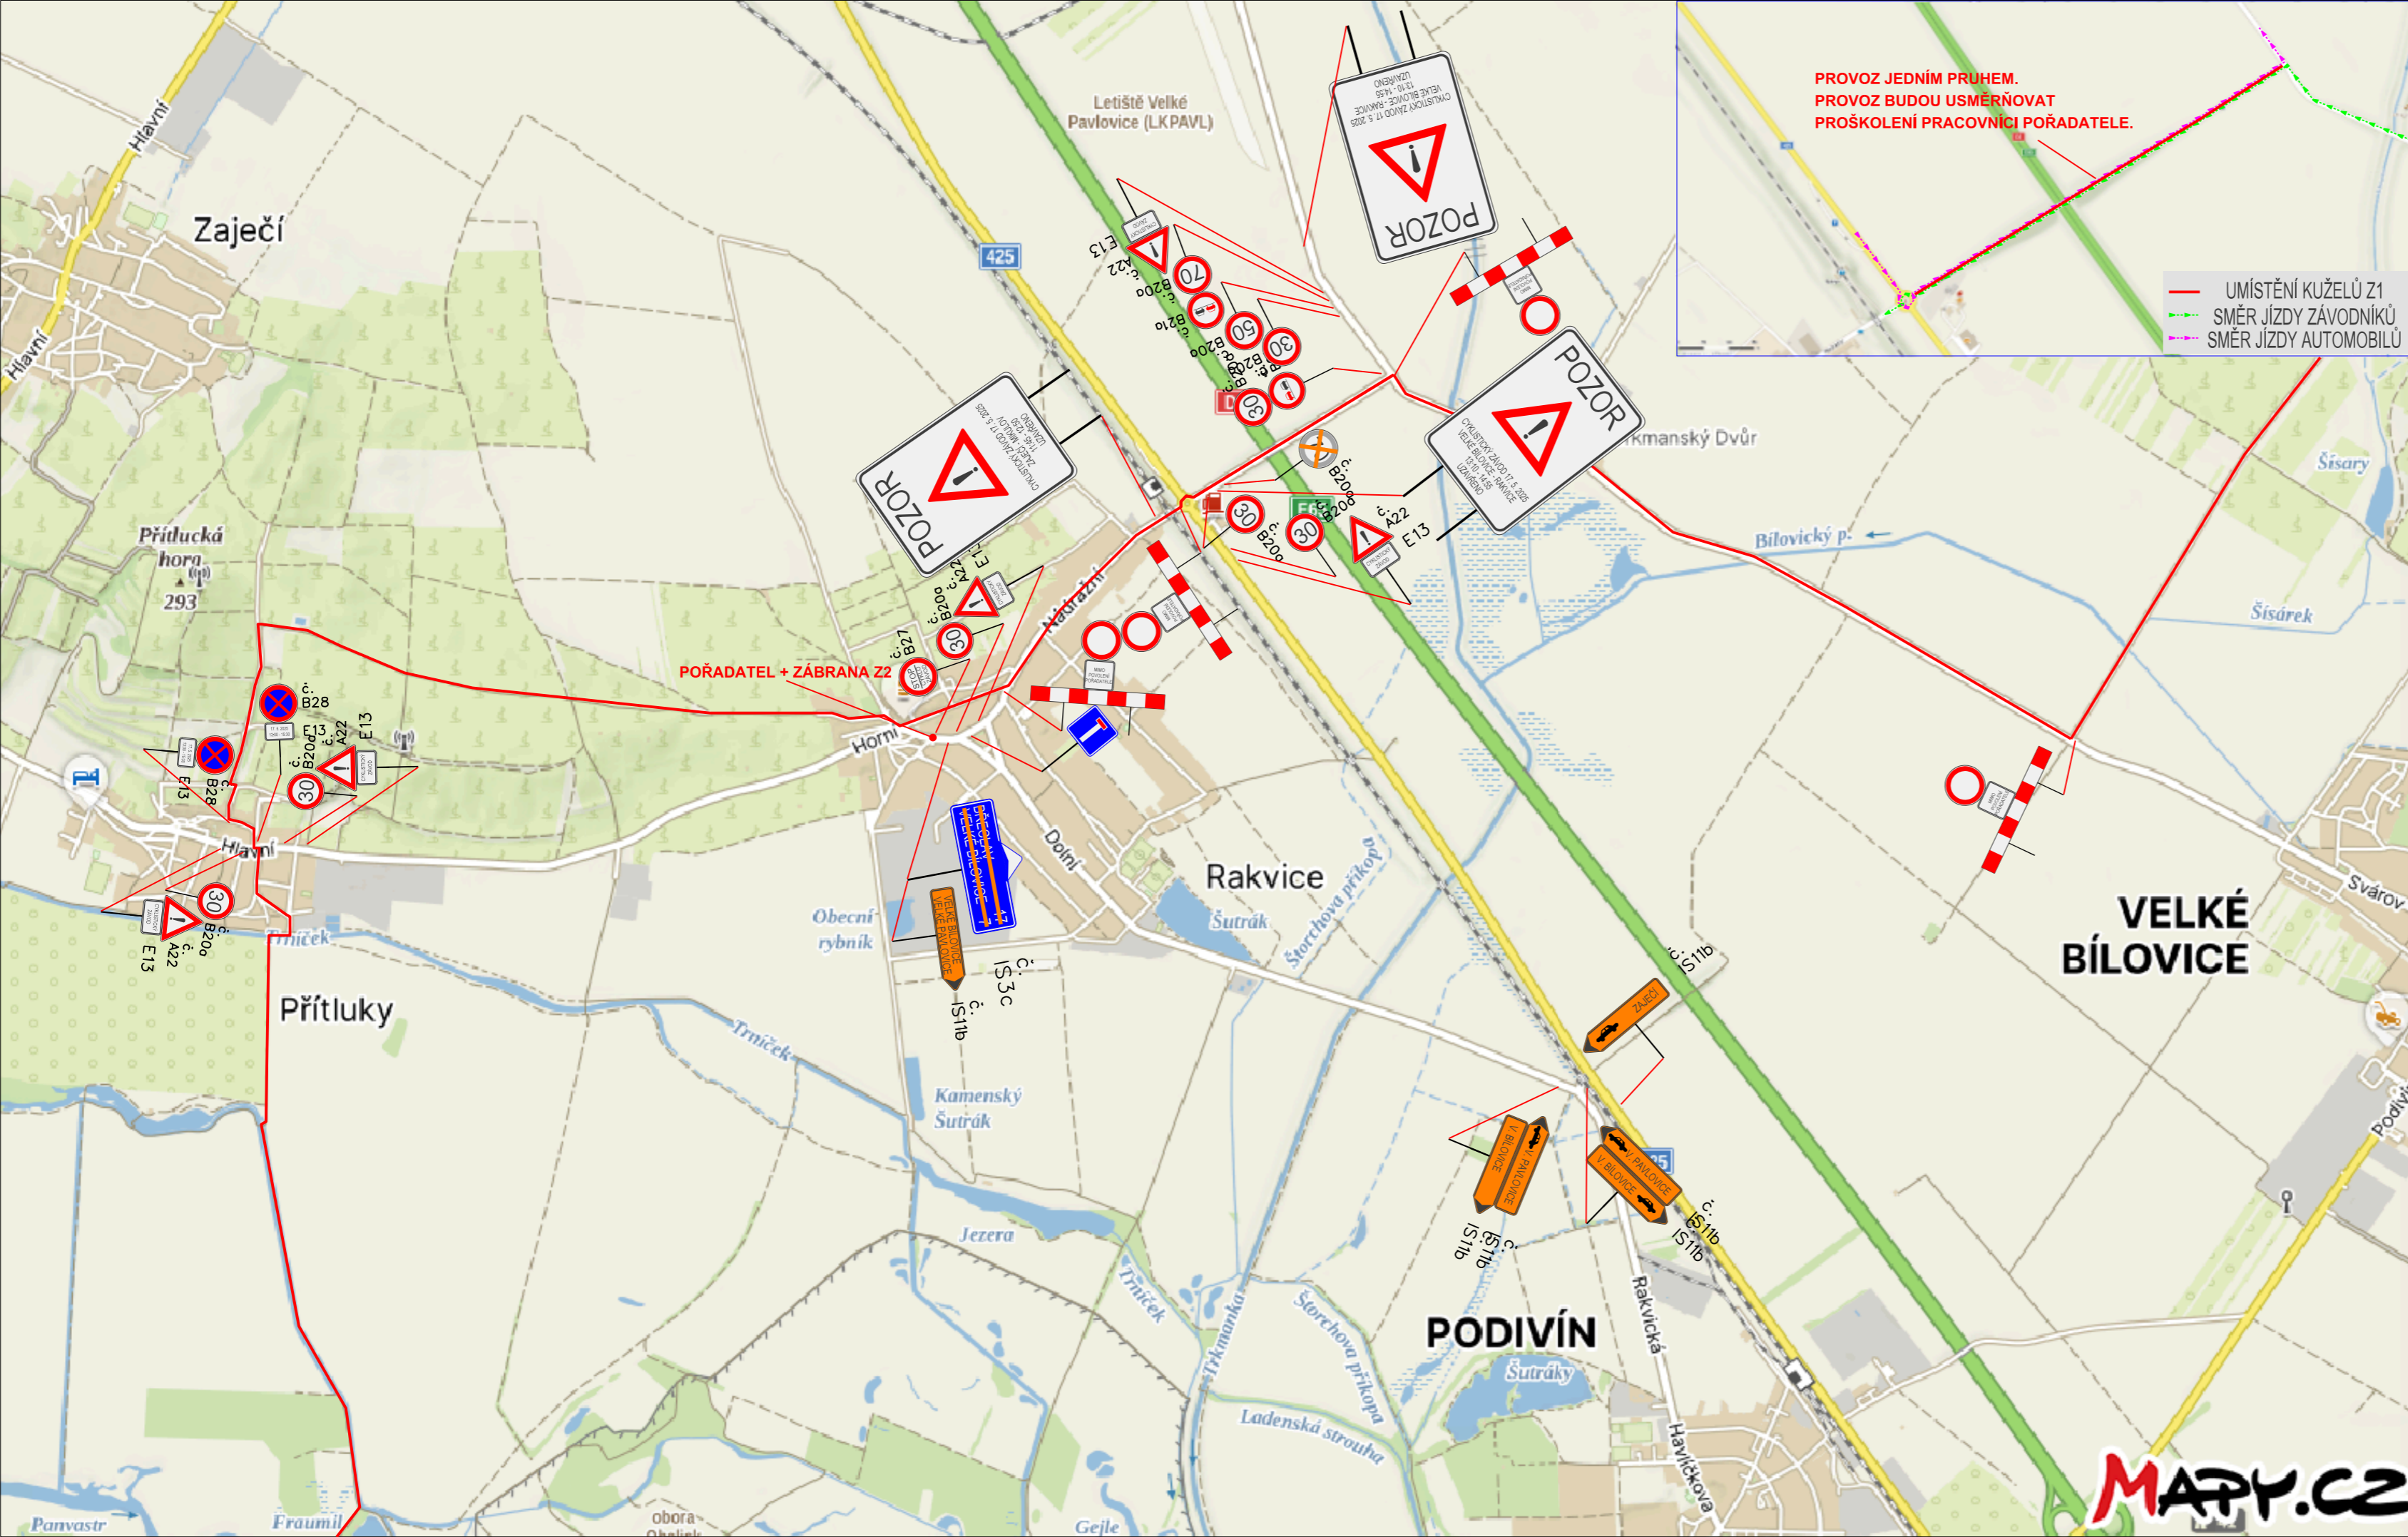

V omezení budou dopravu usměrňovat proškolení pracovníci pořadatele. Značka bude umísťována pouze podle skutečných potřeb závodu.

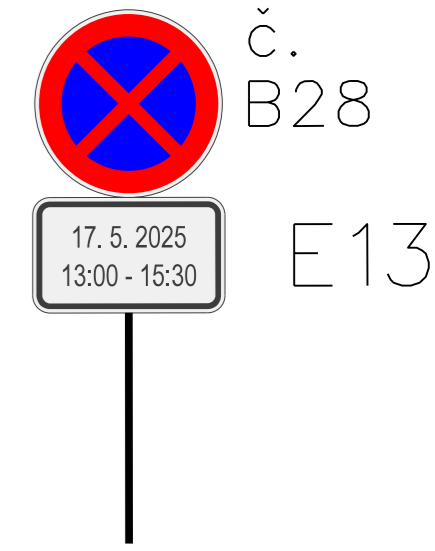


Umístění značky proběhne 7 dní před konáním závodu.




Umístění značky proběhne 7 dní před konáním závodu.

Název: Road Classics Pálava 2025
 Místo: Rakvice, Přítluky
 Termín: 17. 5. 2025 (11:00 - 18:00)
 Odpovědná osoba: Lubor Tesař, 608 400 013
 Zhotovitel stavby: Raul s.r.o.

Dopravní značení je navrženo dle TP 66.

Obec Rakvice, Obec Přítluky	Vypracoval:	 ViaDesign, s.r.o. Na Zahradách 16, 690 02 Břeclav Tel. 519 326 370 e-mail: viadesigne@viadesigne.eu
Road Classics Pálava 2025	Martin Skuhřavý	



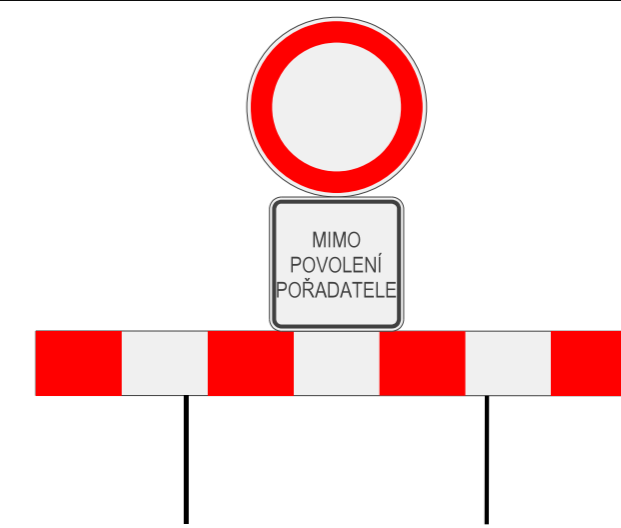


V omezení budou dopravu usměrňovat proškolení pracovníci pořadatele. Značka bude umísťována pouze podle skutečných potřeb závodu.


Umístění značky proběhne 7 dní před konáním závodu.

Název: Road Classics Pálava 2025
 Místo: Bulhary, Milovice
 Termín: 17. 5. 2025 (11:00 - 18:00)
 Odpovědná osoba: Lubor Tesař, 608 400 013
 Zhotovitel stavby: Raul s.r.o.

Dopravní značení je navrženo dle TP 66.



Obec Bulhary, Obec Milovice	Vypracoval:	 ViaDesigne, s.r.o. Na Zahradách 16, 690 02 Břeclav Tel. 519 326 370 e-mail: viadesigne@viadesigne.eu
Road Classics Pálava 2025	Martin Skuhravý	



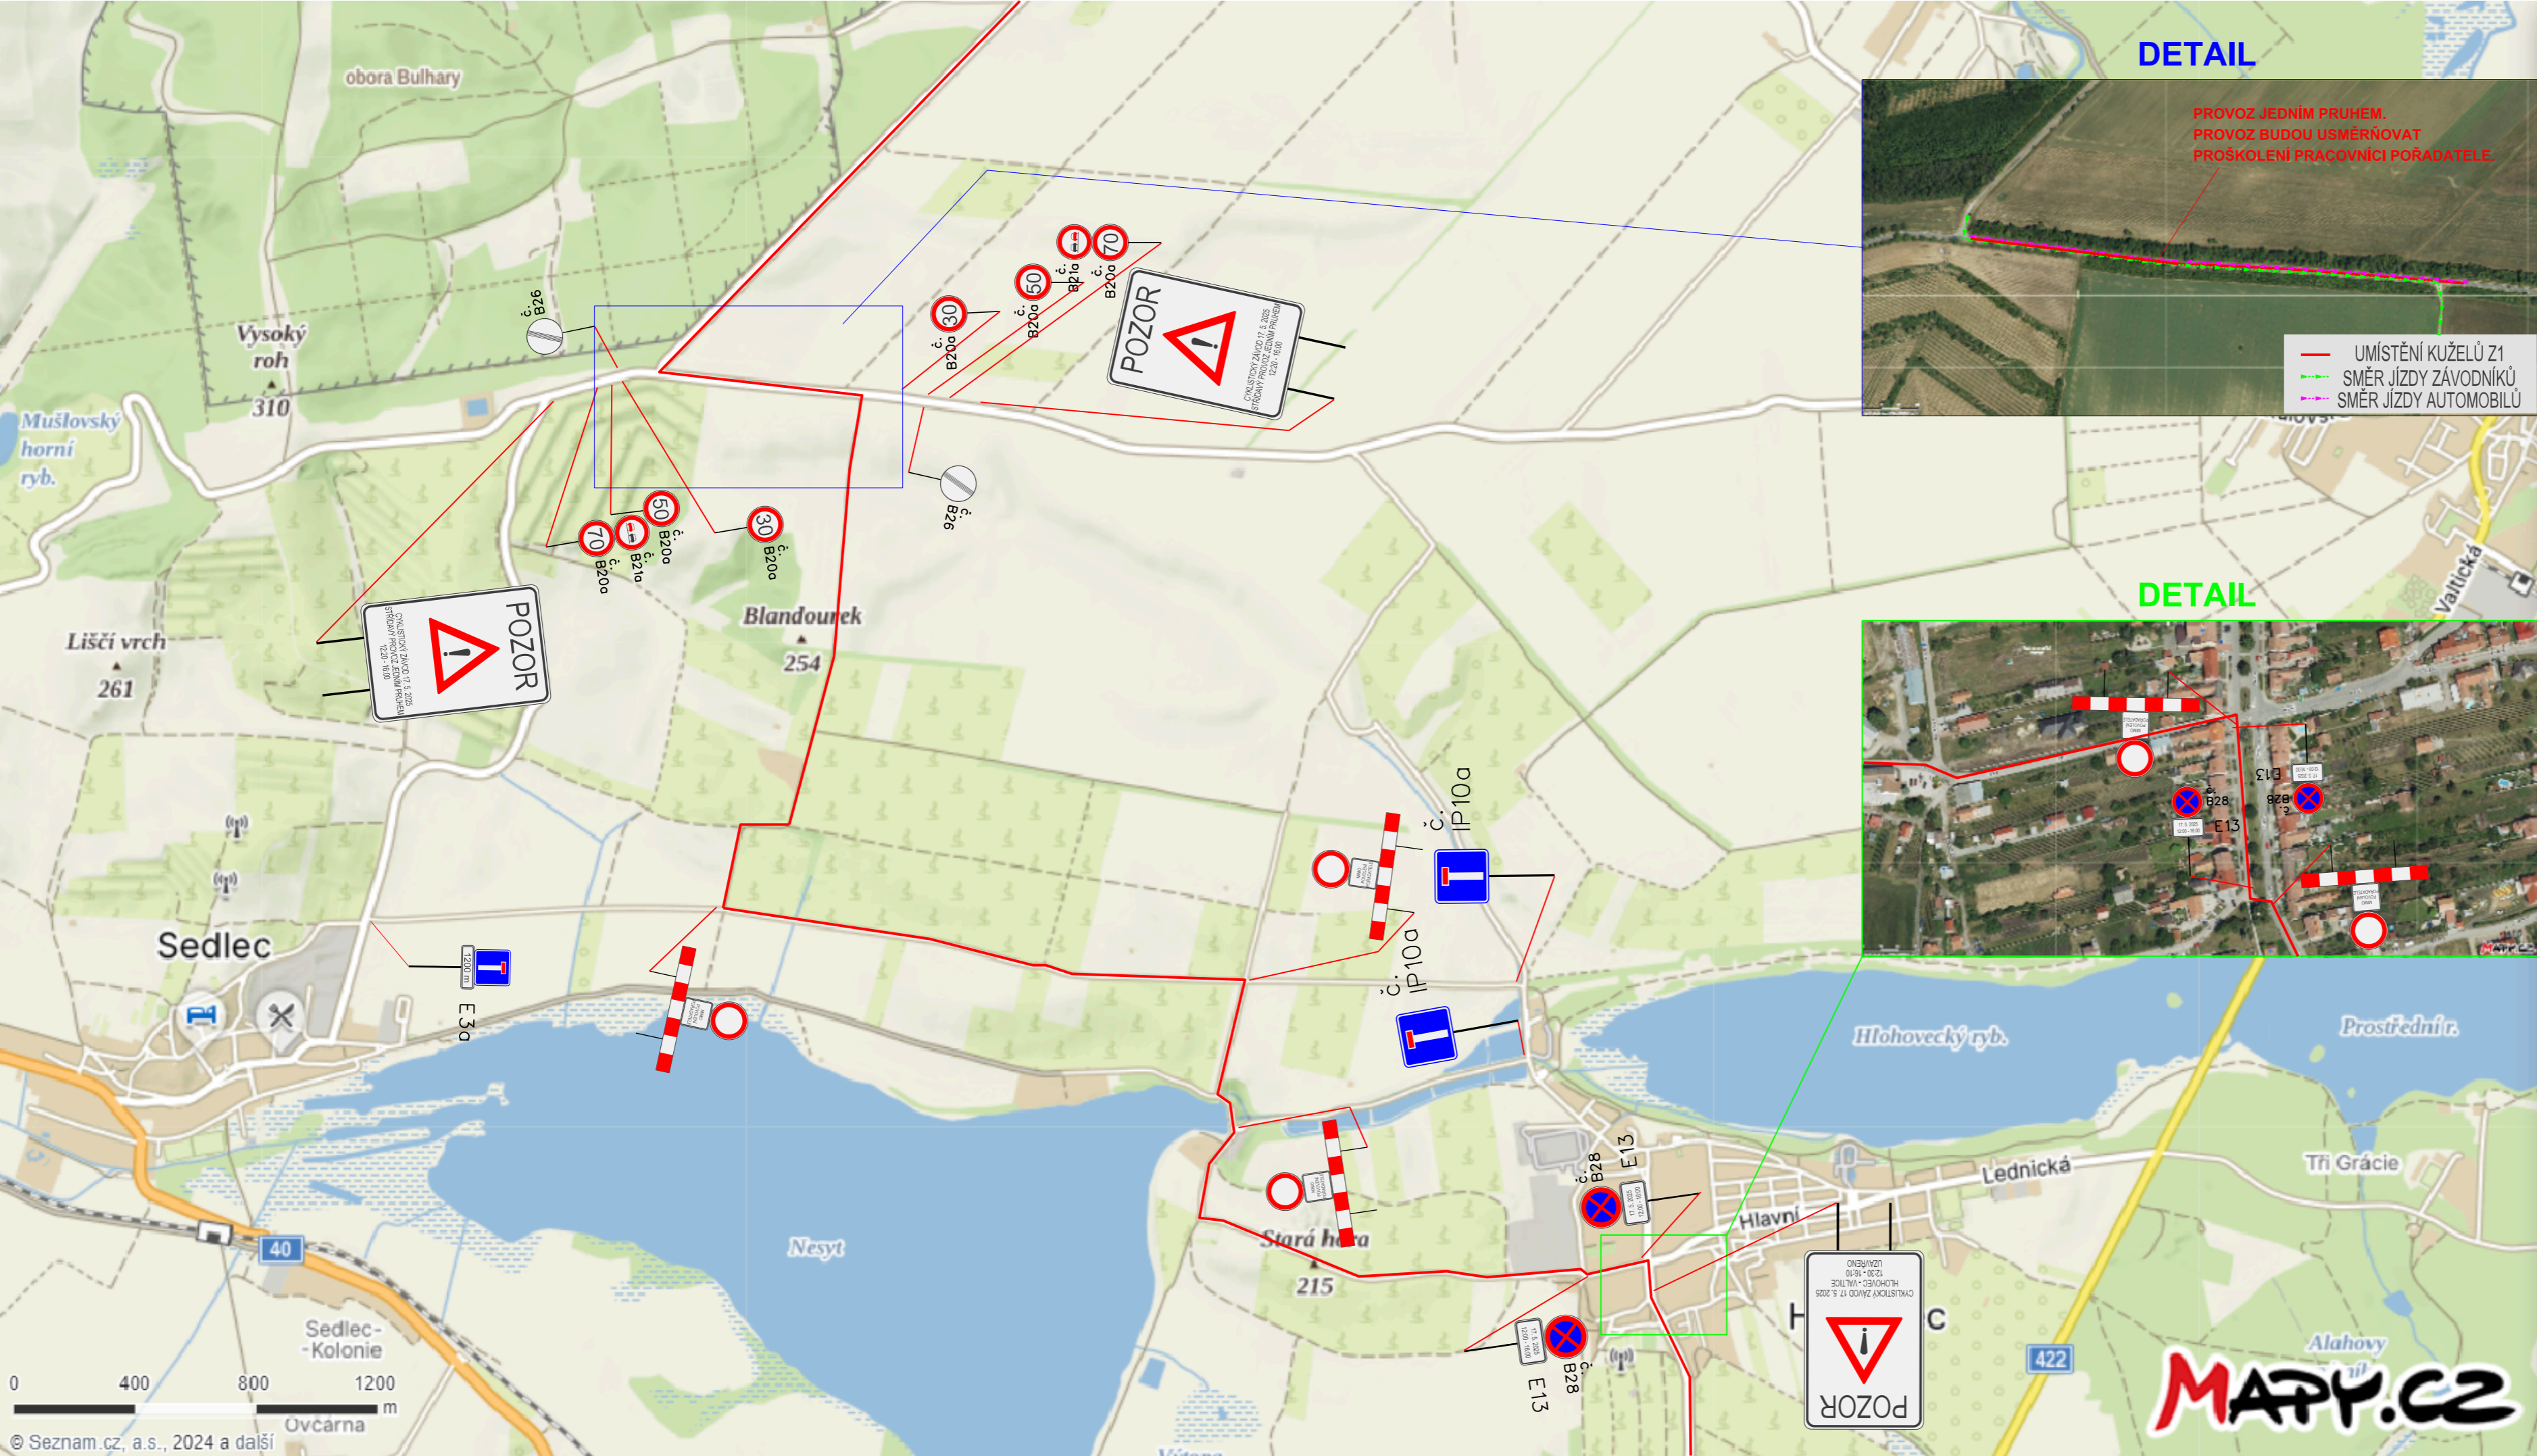

DETAIL

DETAIL

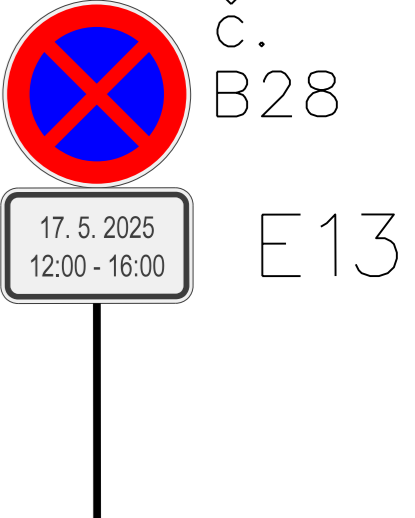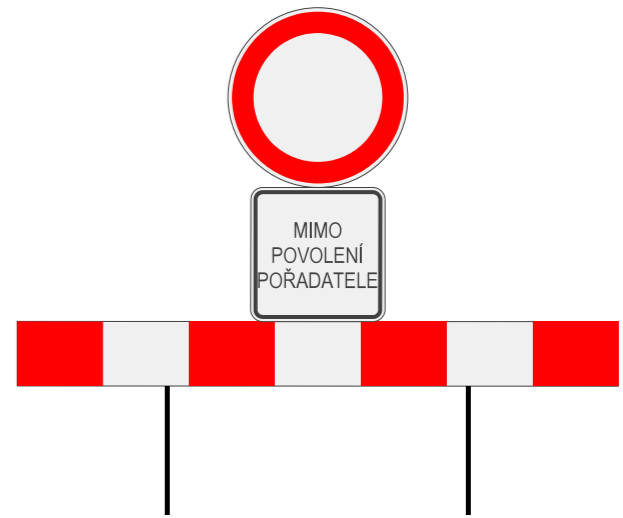

V omezení budou dopravu usměrňovat proškolení pracovníci pořadatele. Značka bude umísťována pouze podle skutečných potřeb závodu.

Umístění značky proběhne 7 dní před konáním závodu.



Umístění značky proběhne 7 dní před konáním závodu.

Název: Road Classics Pálava 2025
 Místo: Hlohovec
 Termín: 17. 5. 2025 (11:00 - 18:00)
 Odpovědná osoba: Lubor Tesař, 608 400 013
 Zhotovitel stavby: Raul s.r.o.

Dopravní značení je navrženo dle TP 66.

Obec Hlohovec	Vypracoval:	ViaDesign, s.r.o. Na Zahradách 16, 690 02 Břeclav Tel. 519 326 370 e-mail: viadesigne@viadesigne.eu
Road Classics Pálava 2025	Martin Skuhravý	

