
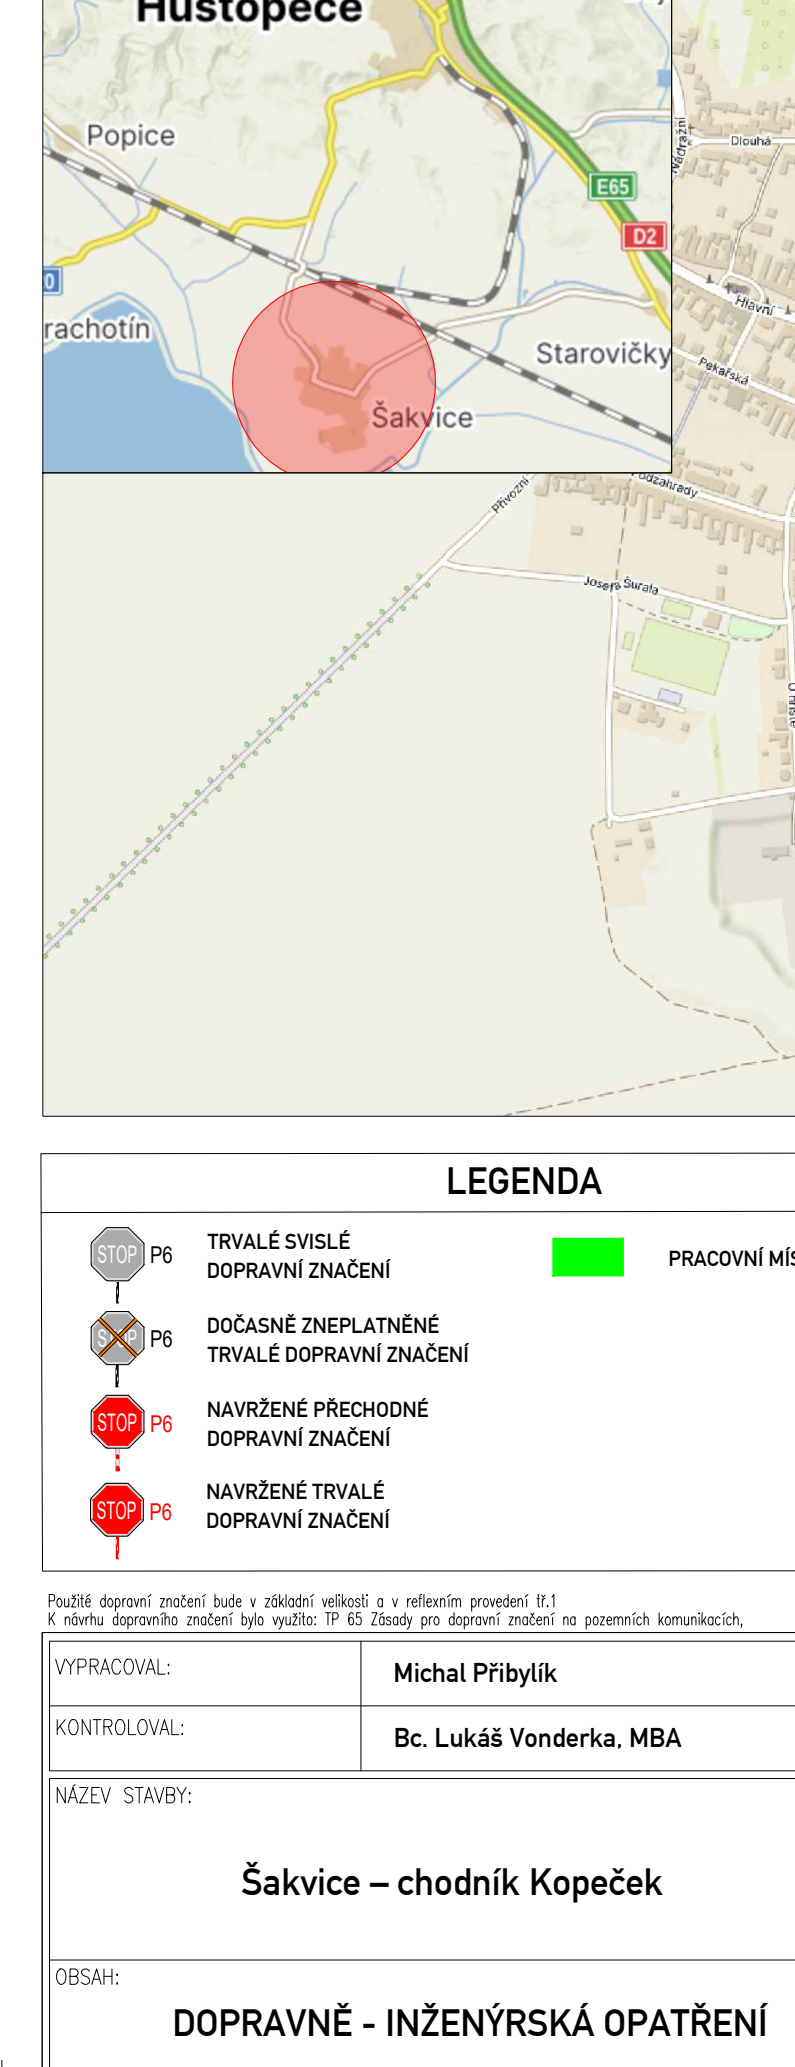
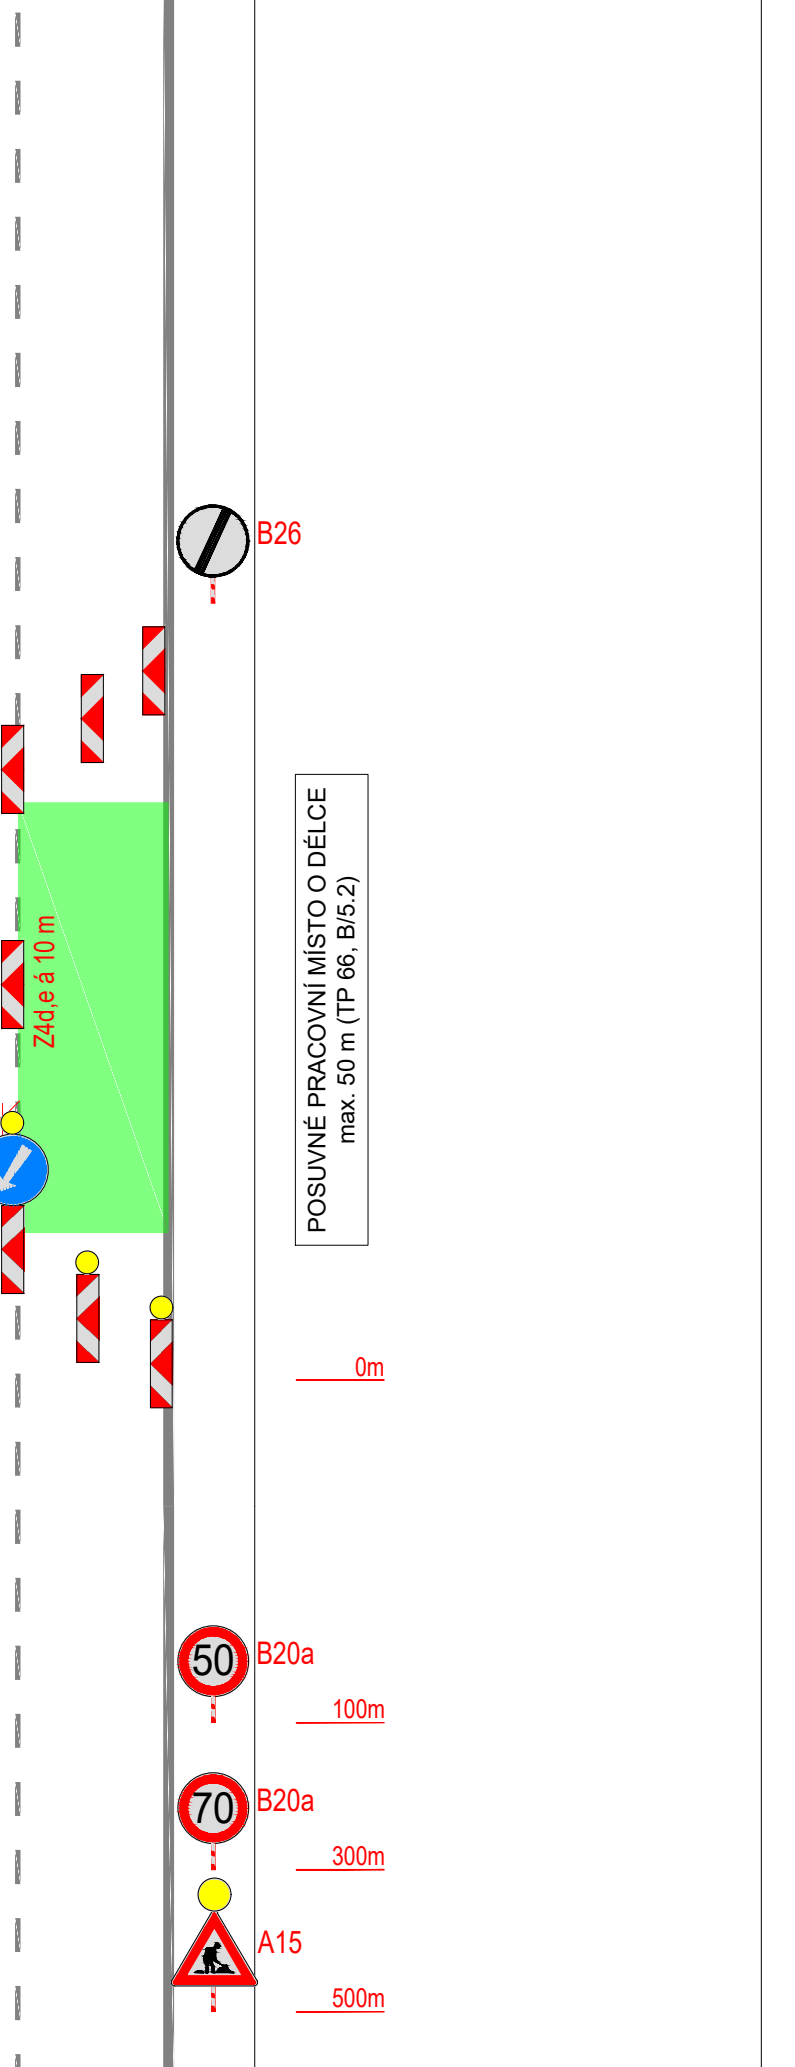
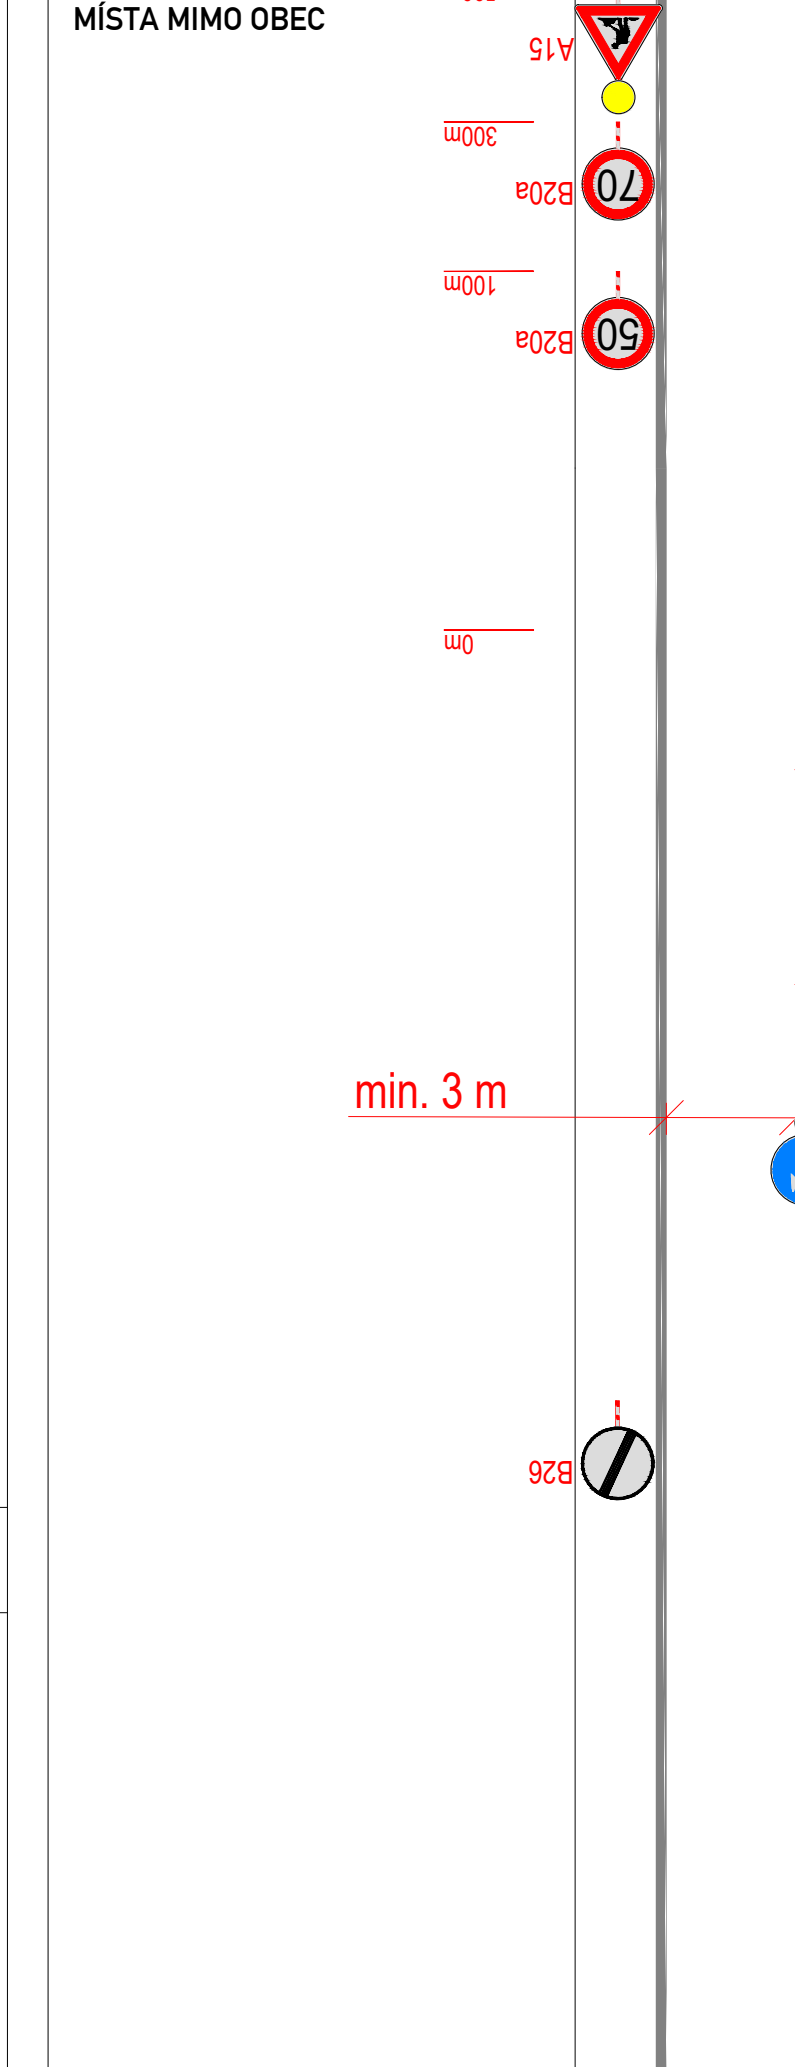
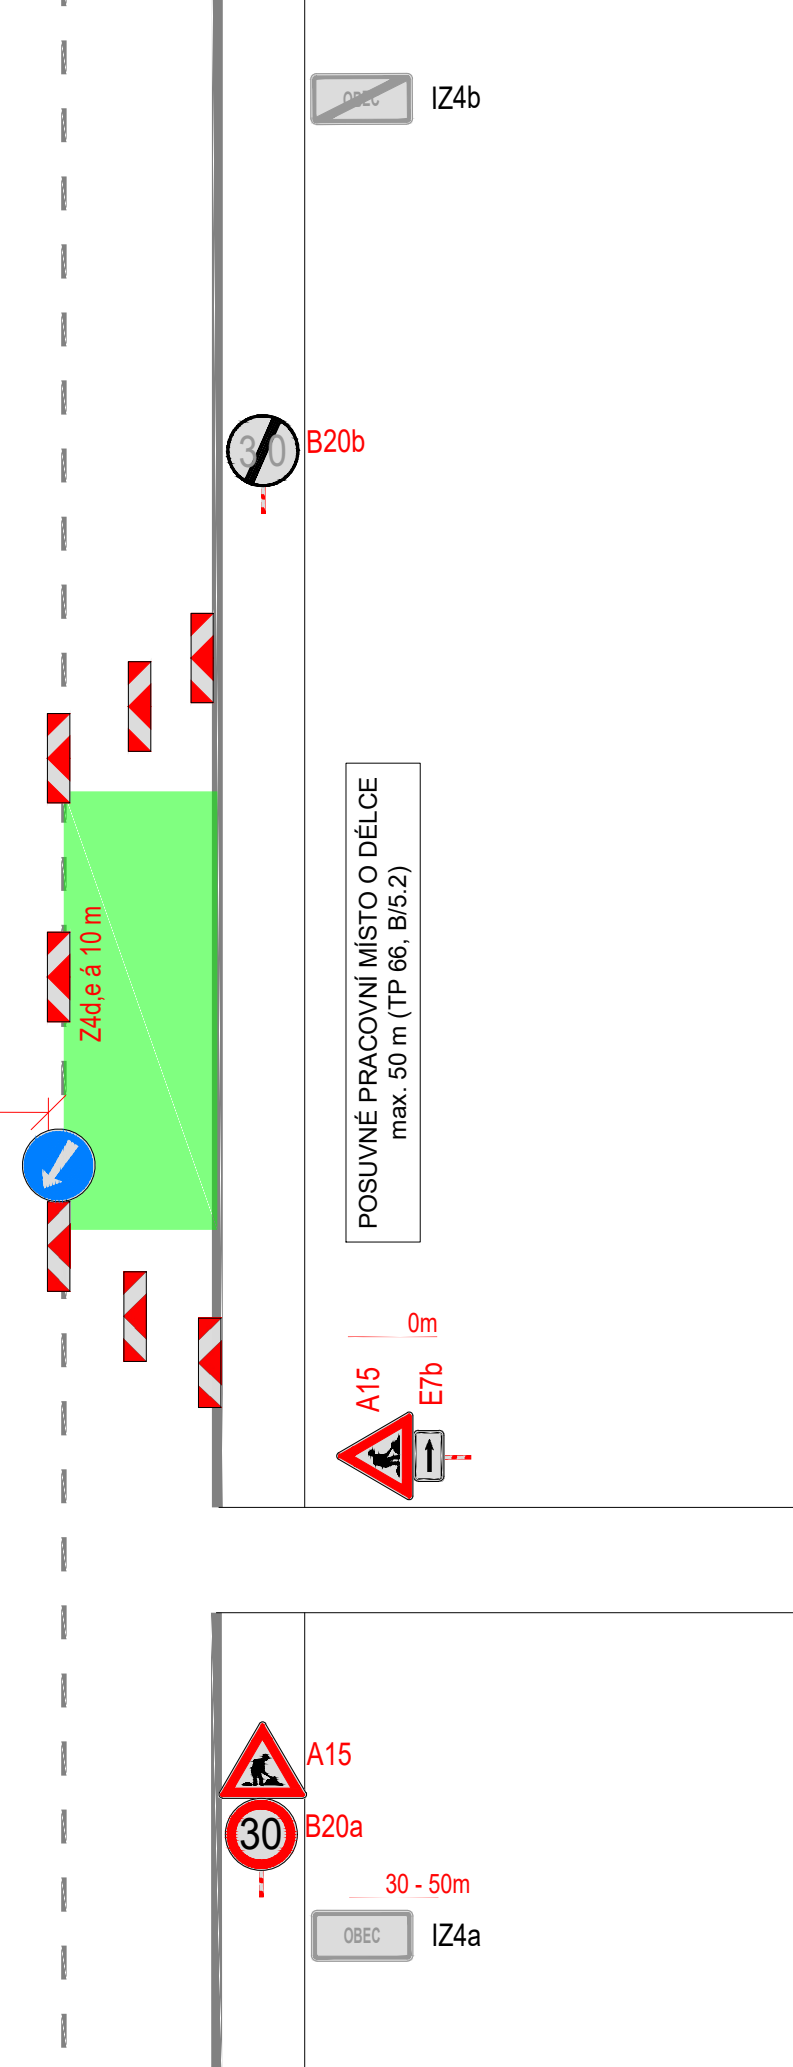
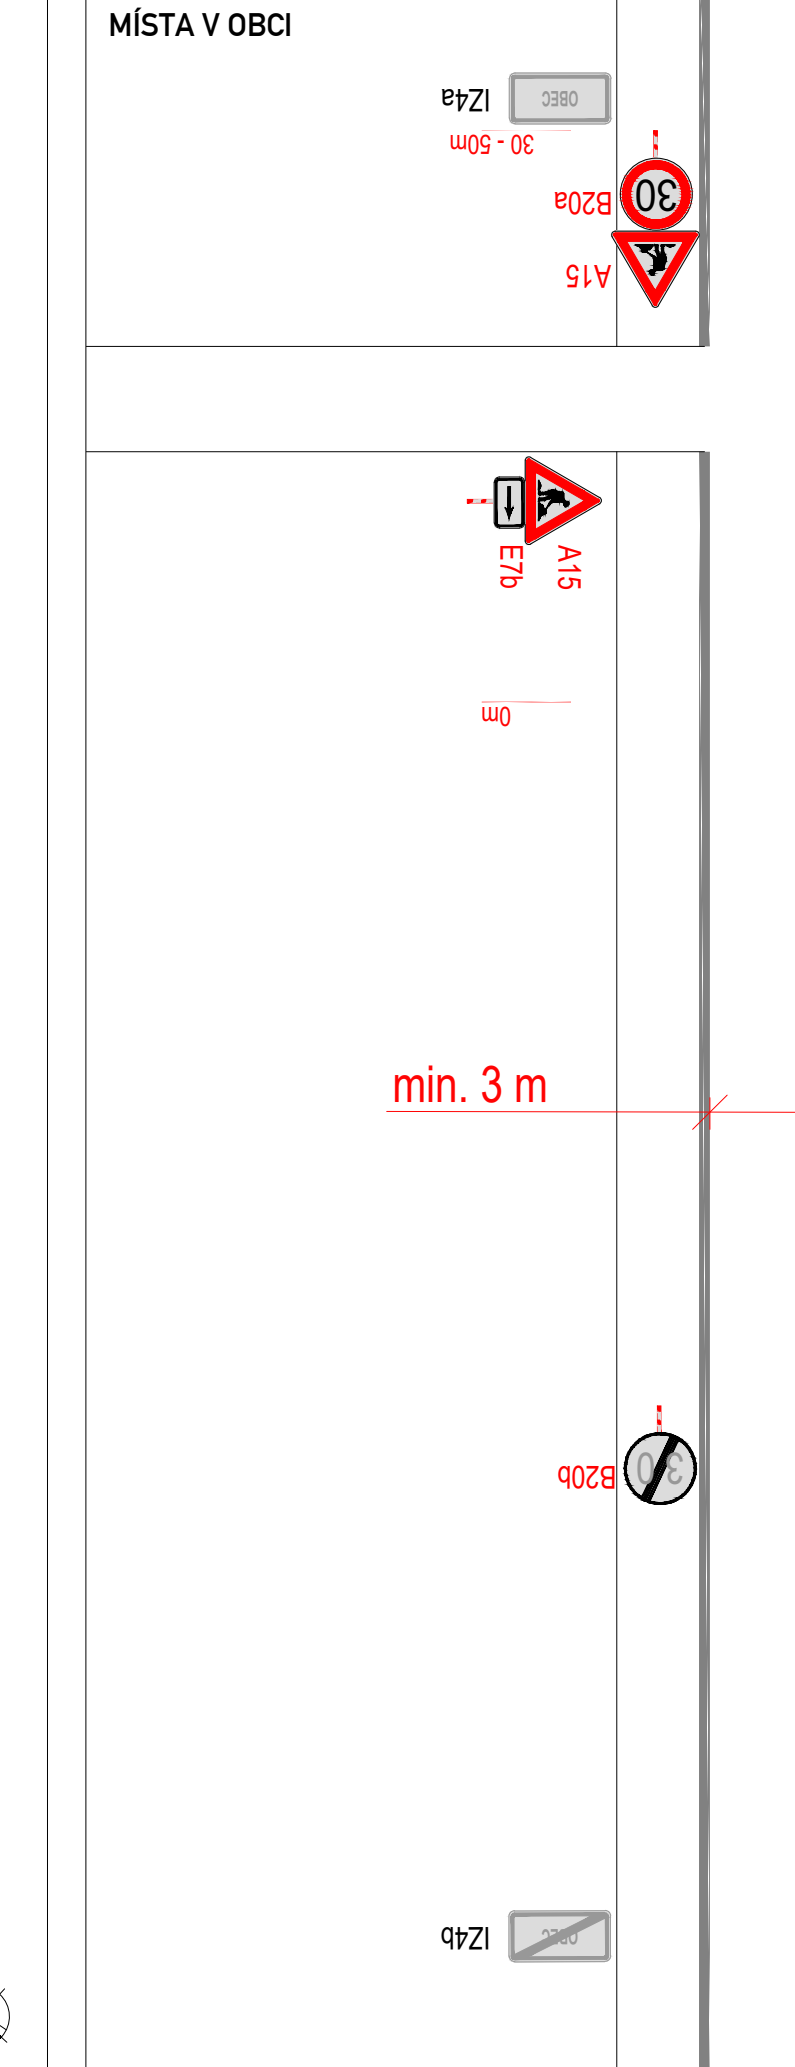


 

SITUACE ŠIRŠÍCH VZTAHŮ
Hustopec

LEGENDA

	TRVALÉ SVISLÉ DOPRAVNÍ ZNAČENÍ		PRACOVNÍ MÍSTO
	DOČASNÉ ZNEPLATNĚNÉ TRVALÉ DOPRAVNÍ ZNAČENÍ		
	NAVŘZENÉ PŘECHODNÉ DOPRAVNÍ ZNAČENÍ		
	NAVŘZENÉ TRVALÉ DOPRAVNÍ ZNAČENÍ		

PLATNOST DOKUMENTACE


SITUACE DIO

